


# Gdynia


relacji Gdynia - Bydgoszcz  
i Bydgoszcz - Gdynia  
oraz Kościerzyna - Gdynia

# Bydgoszcz (Kościężyna)

Łącznik pomiędzy Drogą Gdajńską  
a ul. Władysława IV  
Przekrój normalny L-L

## Przekrój normalny L-L

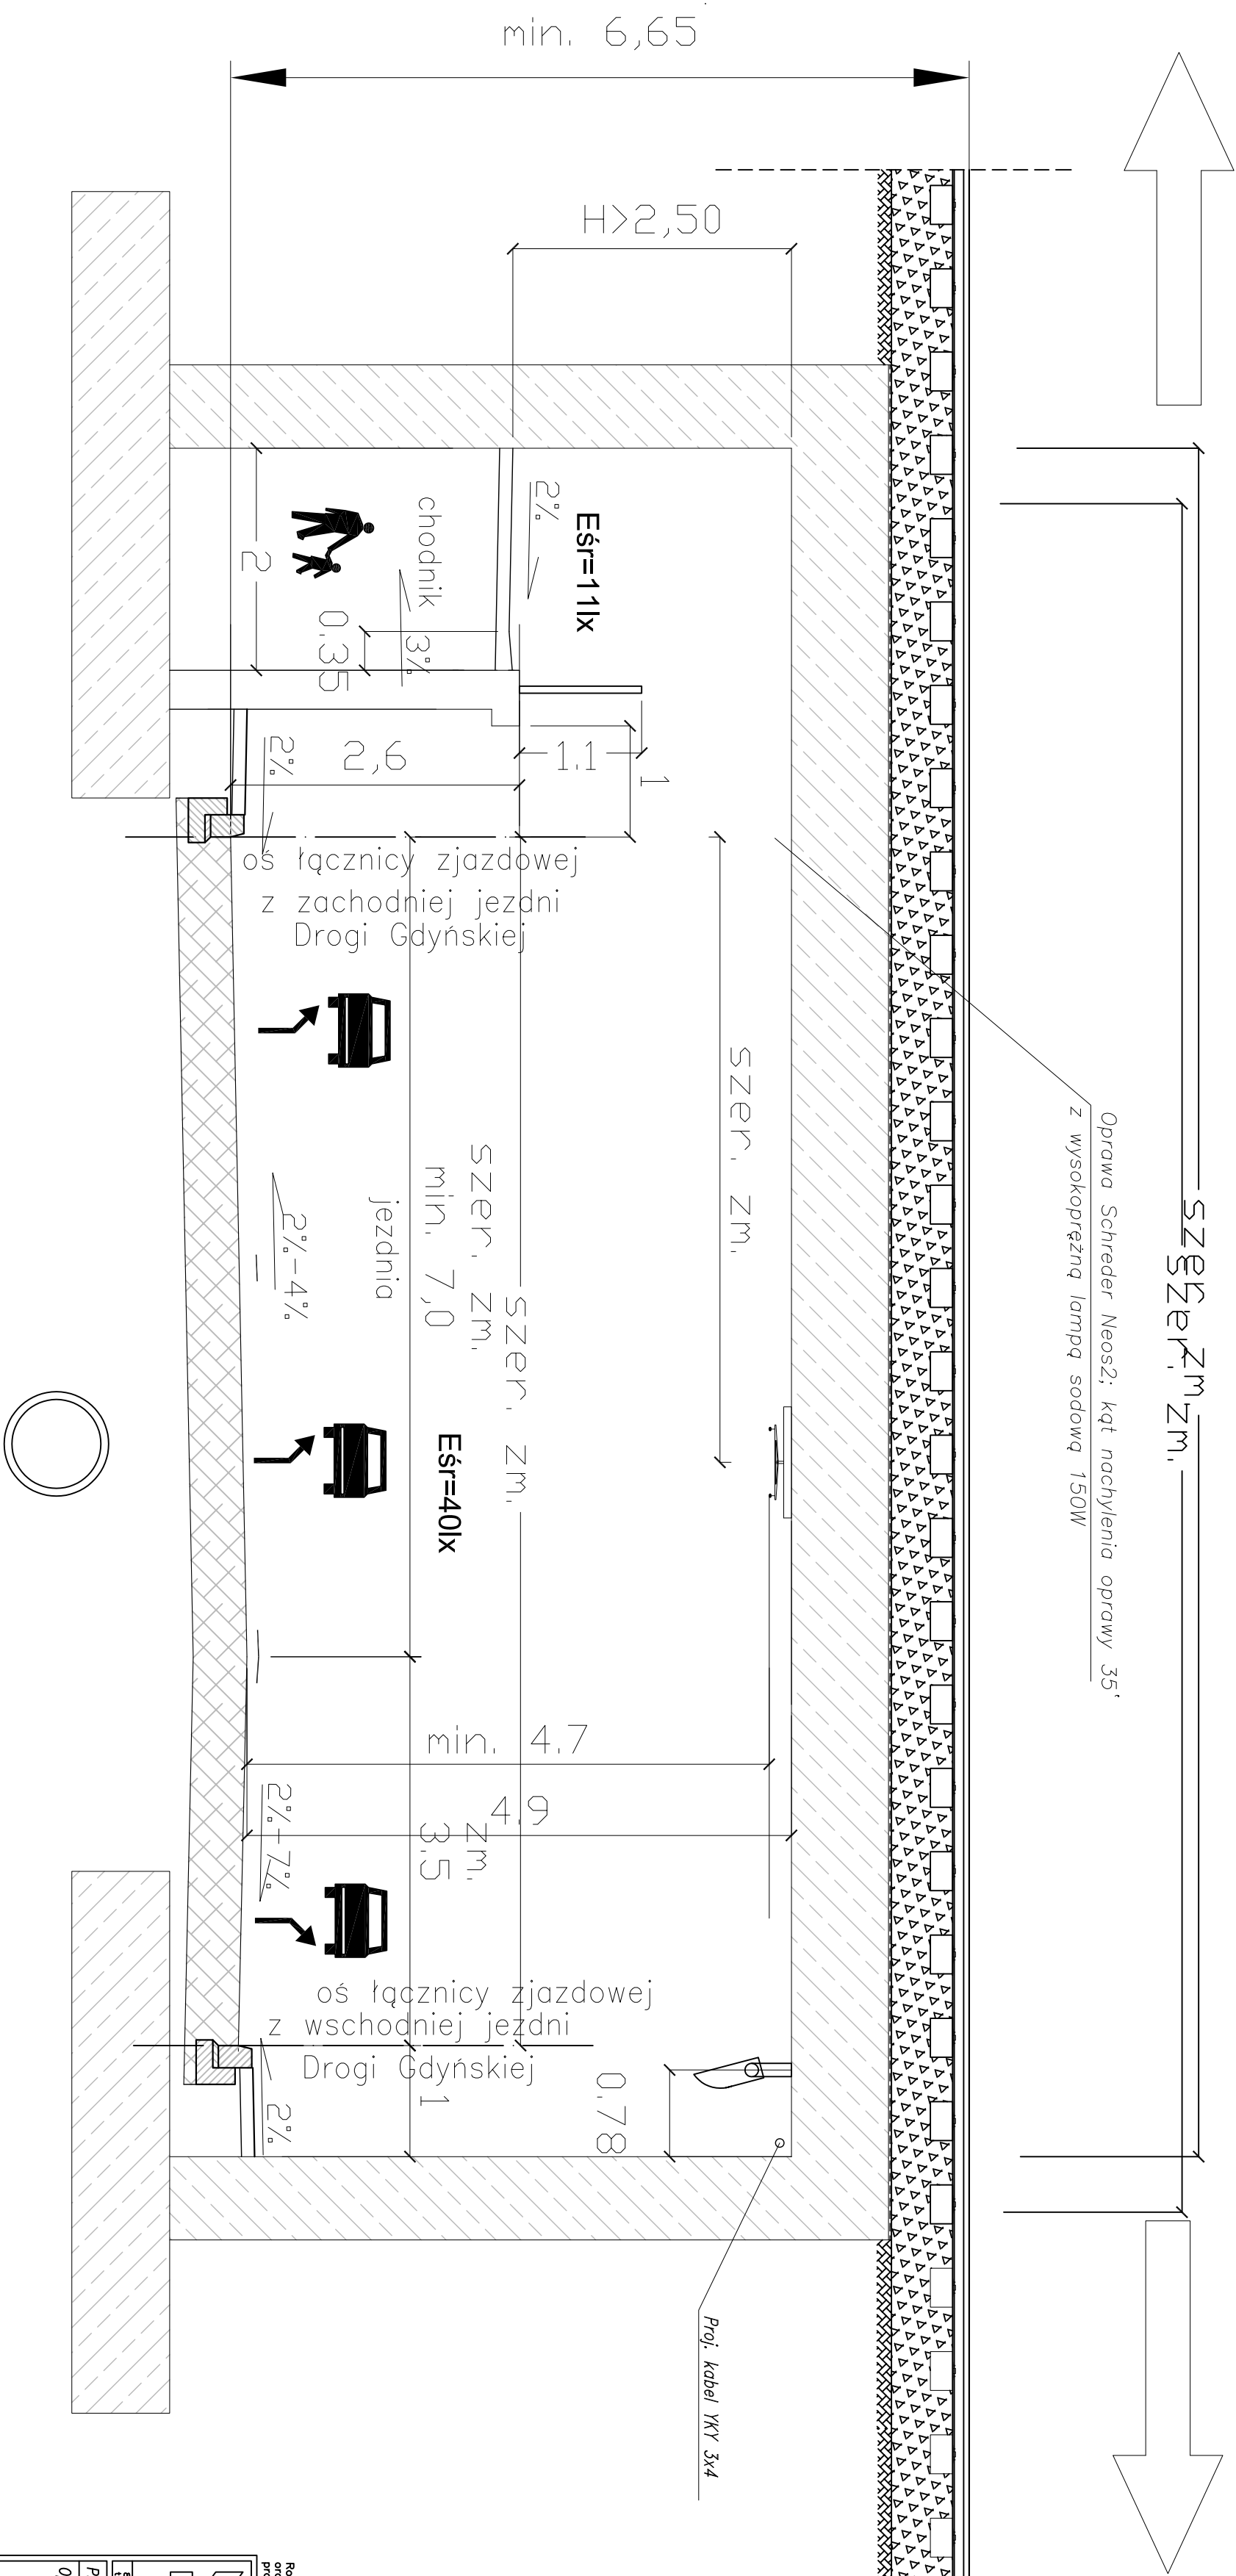

 <b>BHPBK s.a.</b> Biuro Projektowe Inżynierskie Budowlano-montażowe i geodezyjne					
Przebudowa układu drogowego Węzła Św. Maksymiliana wraz z budową tunelu tunelowego pod Droga Gdyniąską (torami SKA I PNR w gdm)					
<b>OŚWIETLENIE ULICZNE - projekt</b> Normaly					
<b>Stadium opracowania:</b> <b>PROJEKT WYKONAWCZY</b>					
<b>Data:</b>		01/2009		<b>Skala:</b>	1:50
<b>Dłg.:</b>		9/32/1		<b>Nr archt.:</b>	
				<b>Rys nr</b>	<b>13</b>
<b>Projektant:</b> Andrzej Poraysk					
<b>Opracowanie:</b>					
mgr inż. Piotr Bukhardt					
mgr inż. Jacek Żbikowski					
-					
mgr inż.					
specj. nr					
inż. i uz. elekt.					
specj. nr					
(9)/63					
<b>Sprawdzający:</b> mgr inż. Ryszard Kusinski					