



SOT-proj. Szafka oświetlenia tunelu

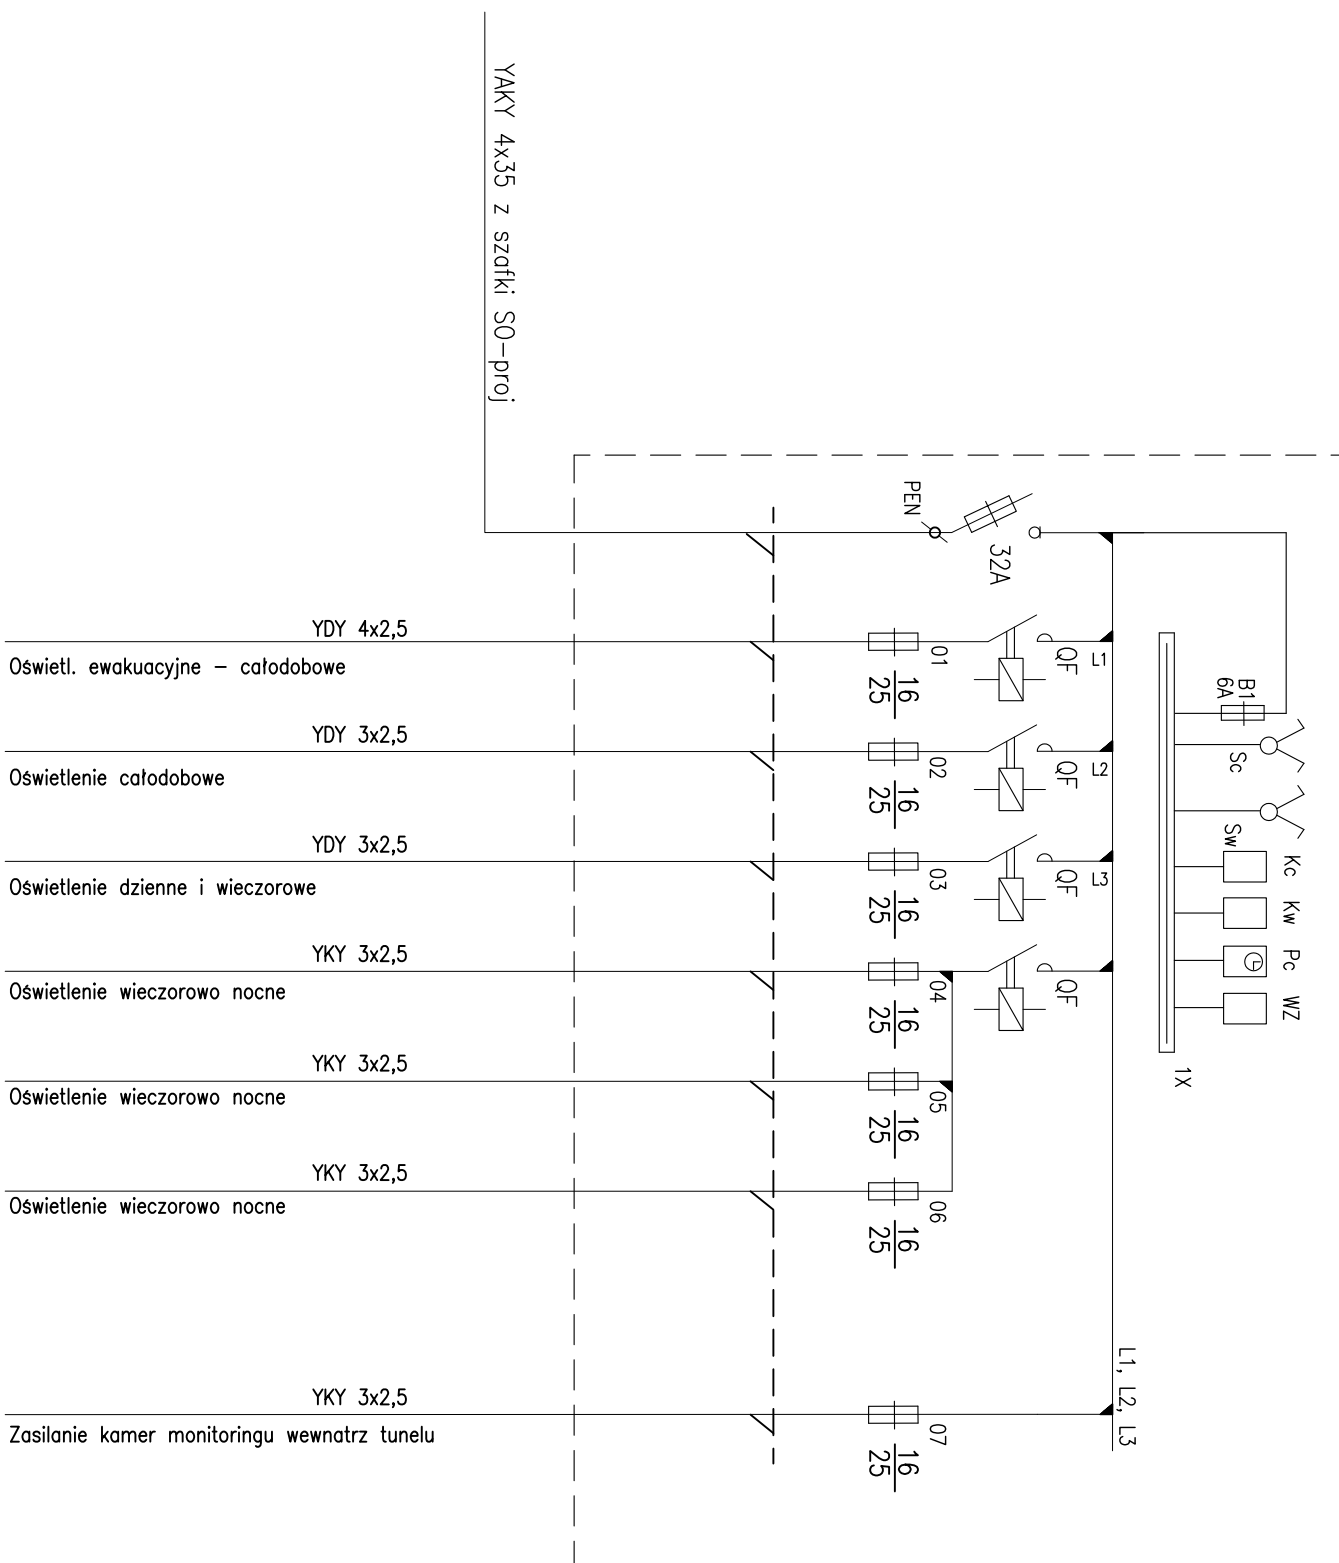

WZ – automat zmierzchowy Grasslin
Pc – sterownik z zegarem astronomicznym typu Theben SEL 173e
Kc, Kw – przekazniki pośredniczące

$$P_i = P_s = 7,75 \text{ kW}$$

 BHPK s.a. Biuro Projektowe Budowlanictwa spółką akcyjną w Gdańsku		
80-237 Gdańsk, ul. Jana Uniągana 27 tel. 058 341-40-11, fax 058 341-88-46		
Projektant:	Andrzej Panysek	
Opracowanie:	mgr inż. Piotr Burkhardt	
	mgr inż. Jacek Żbikowski	
	-	
Sprawdza/ący:	mgr inż. Ryszard Kusniński	

Przebudowa układu drogowego Wązła Św. Maksymiliana wroz z budową tuneli drogowego pod Droga Gdynską torami SKM i PKP w Gdyni Schemat zasilania oświetlenia tuneli			
Stadium opracowania:		PROJEKT WYKONAWCZY	
Data:	01.2009	Skala:	--
Nr zlec.	9732/I	Nr arch.	7

specj.	inst.-inż.
upr. nr	1567/50/84
specj.	-
upr. nr	-
specj.	-
upr. nr	-
specj.	-
upr. nr	-
specj.	inst. i upr. elekt.
upr. nr	191/63