




ETAP I - BUDOWA WIADUKTU POD TORAMI 501 i 502 1:100
NA CZAS PROWADZENIA ROBÓT ZWIĄZANYCH Z BUDOWĄ WIADUKTU

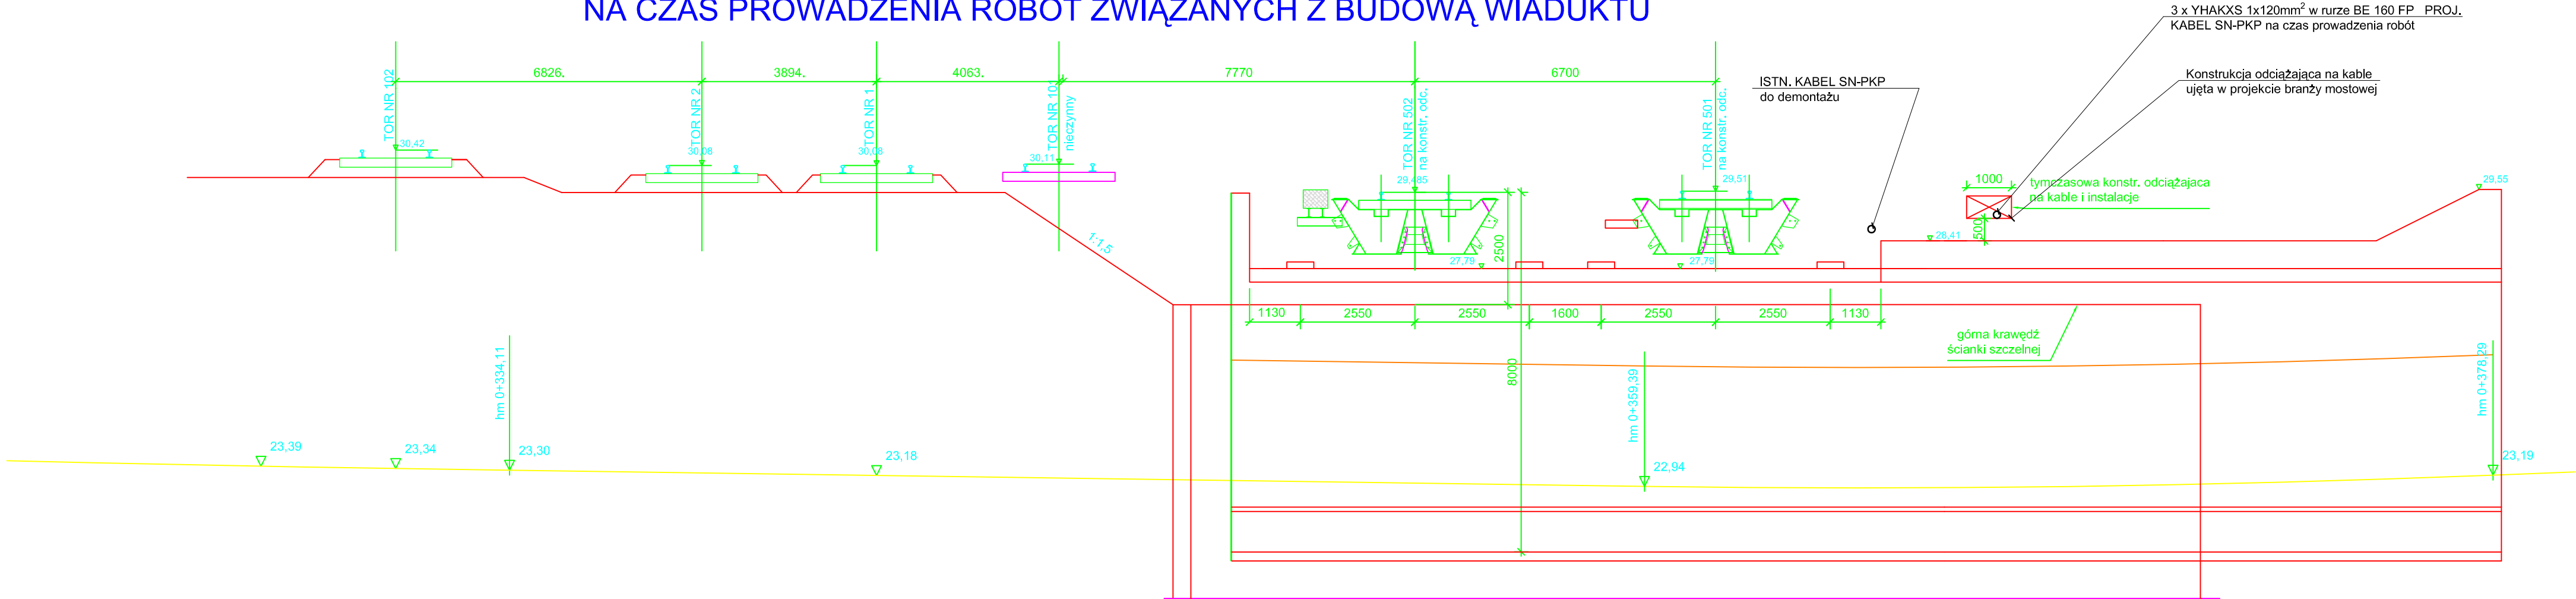

ETAP II - BUDOWA WIADUKTU POD TORAMI NR 101, 1 i 2 1:100
PO WYKONANIU WIADUKTU - DOCELOWO

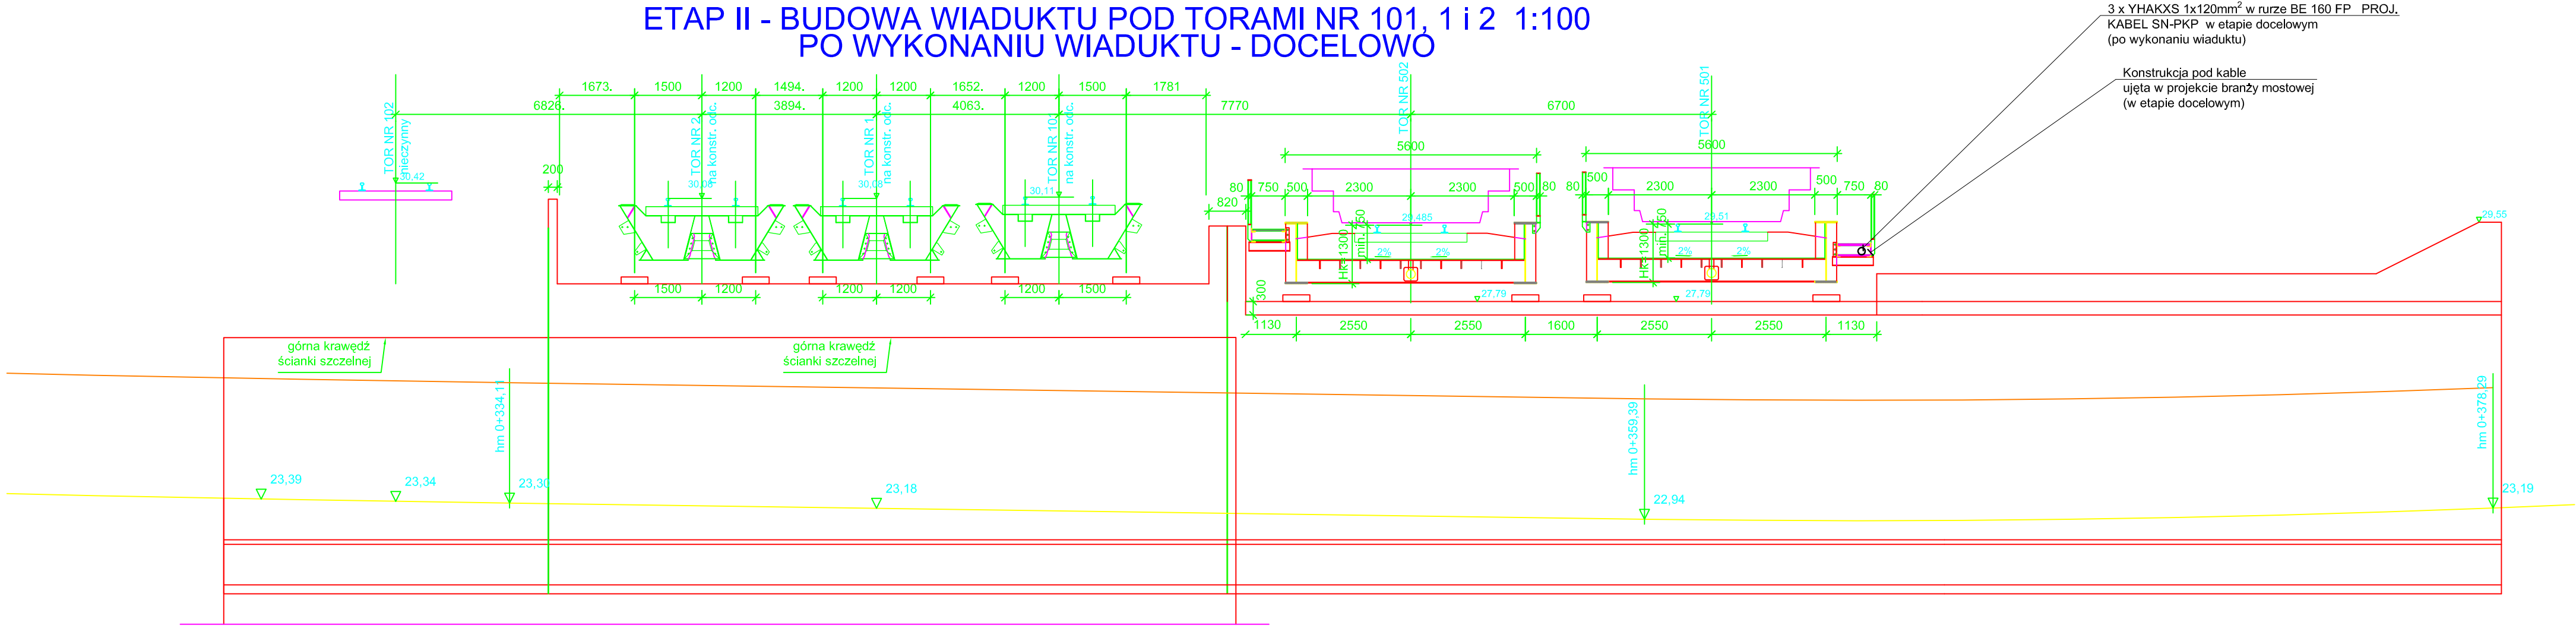

Rozwiązania zawarte w niniejszym opracowaniu podlegają ochronie prawa autorskiego i mogą być powielane oraz udostępniane osobom trzecim jedynie na podstawie pisemnego zezwolenia w/w Biura z zastrzeżeniem wszelkich skutków prawnych.

 BPBK s.a. <small>Biurowo Projektów Budowlanych Komunalnego opieką elektryczną w Gdańsku</small>	Przebudowa układu drogowego, budowa tunelu i kładki dla pieszych dla obszaru ulic: Droga Gdynska, Władysława IV, Świętojańska, Al.Marszałka Piłsudskiego PRZEMÓW TRASY KABLA SN-PKP W ETAPIE II I II		
	Stadium opracowania: Projekt wykonawczy		
Data: styczeń 2009		Skala: 1:100	Rys nr 3
Nr zlec: 9732		Nr arch:	
Projektant:	inż. Tadeusz Kopieć	specj. elektryczna	
Opracował:	mgr inż. Piotr Auguściak	upr. nr 949/Gd/82	
	-	specj. -	
	-	specj. -	
	-	specj. -	
Sprawdzający:	inż. Jerzy Sokolnicki	specj. elektryczna	
		upr. nr 255/Gd/72	