




# Balustrada typowa skala 1:20

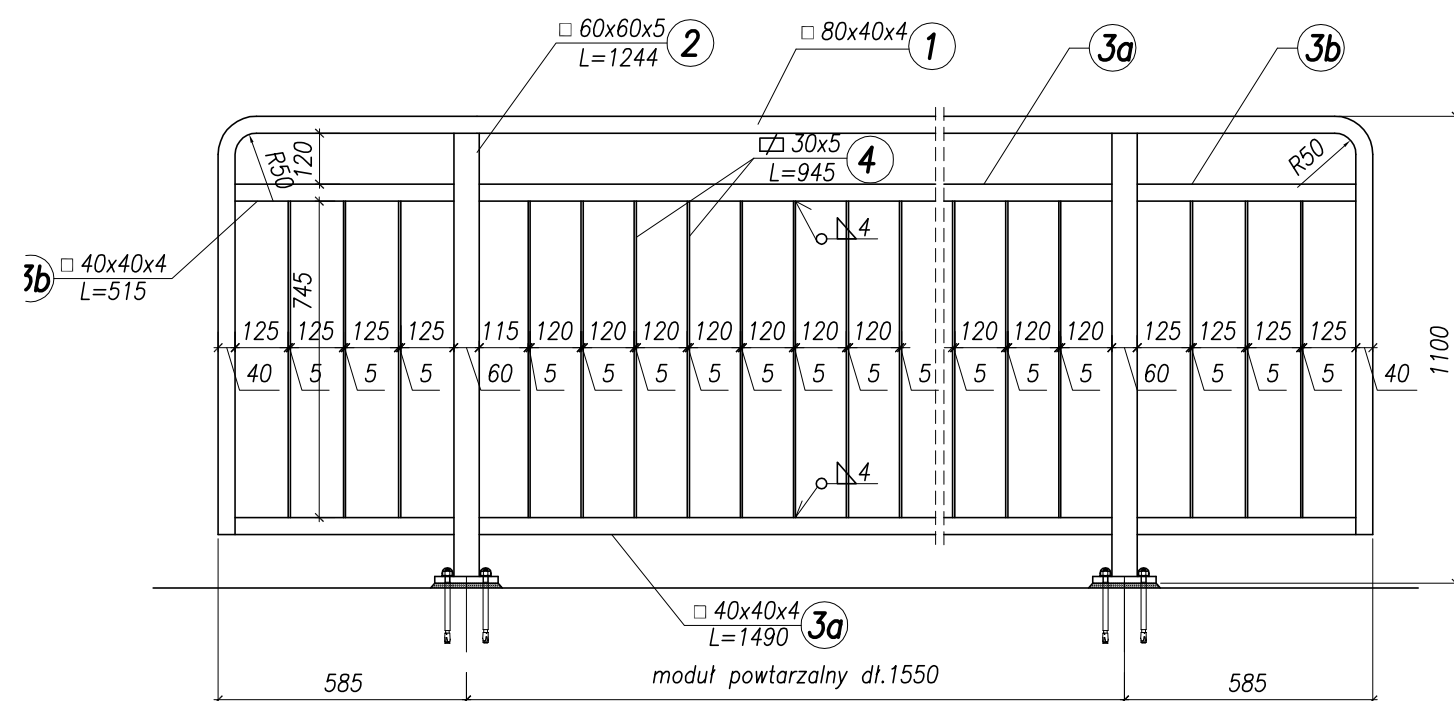

## Przekrój poprzeczny skala 1:20

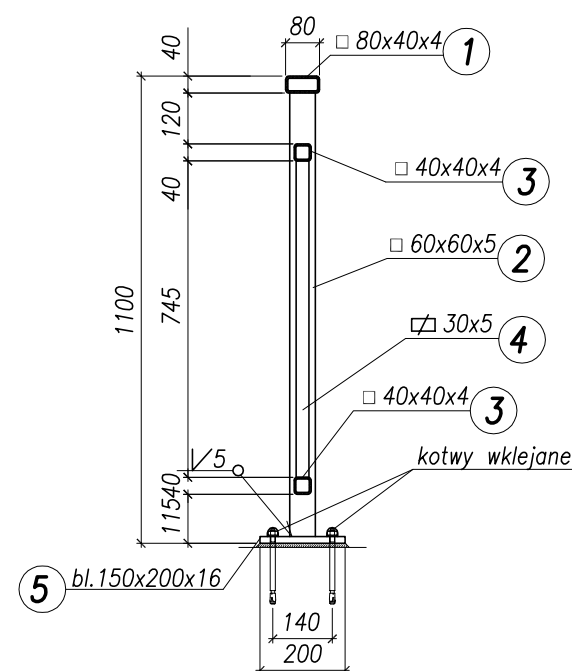

## Widok z góry skala 1:100

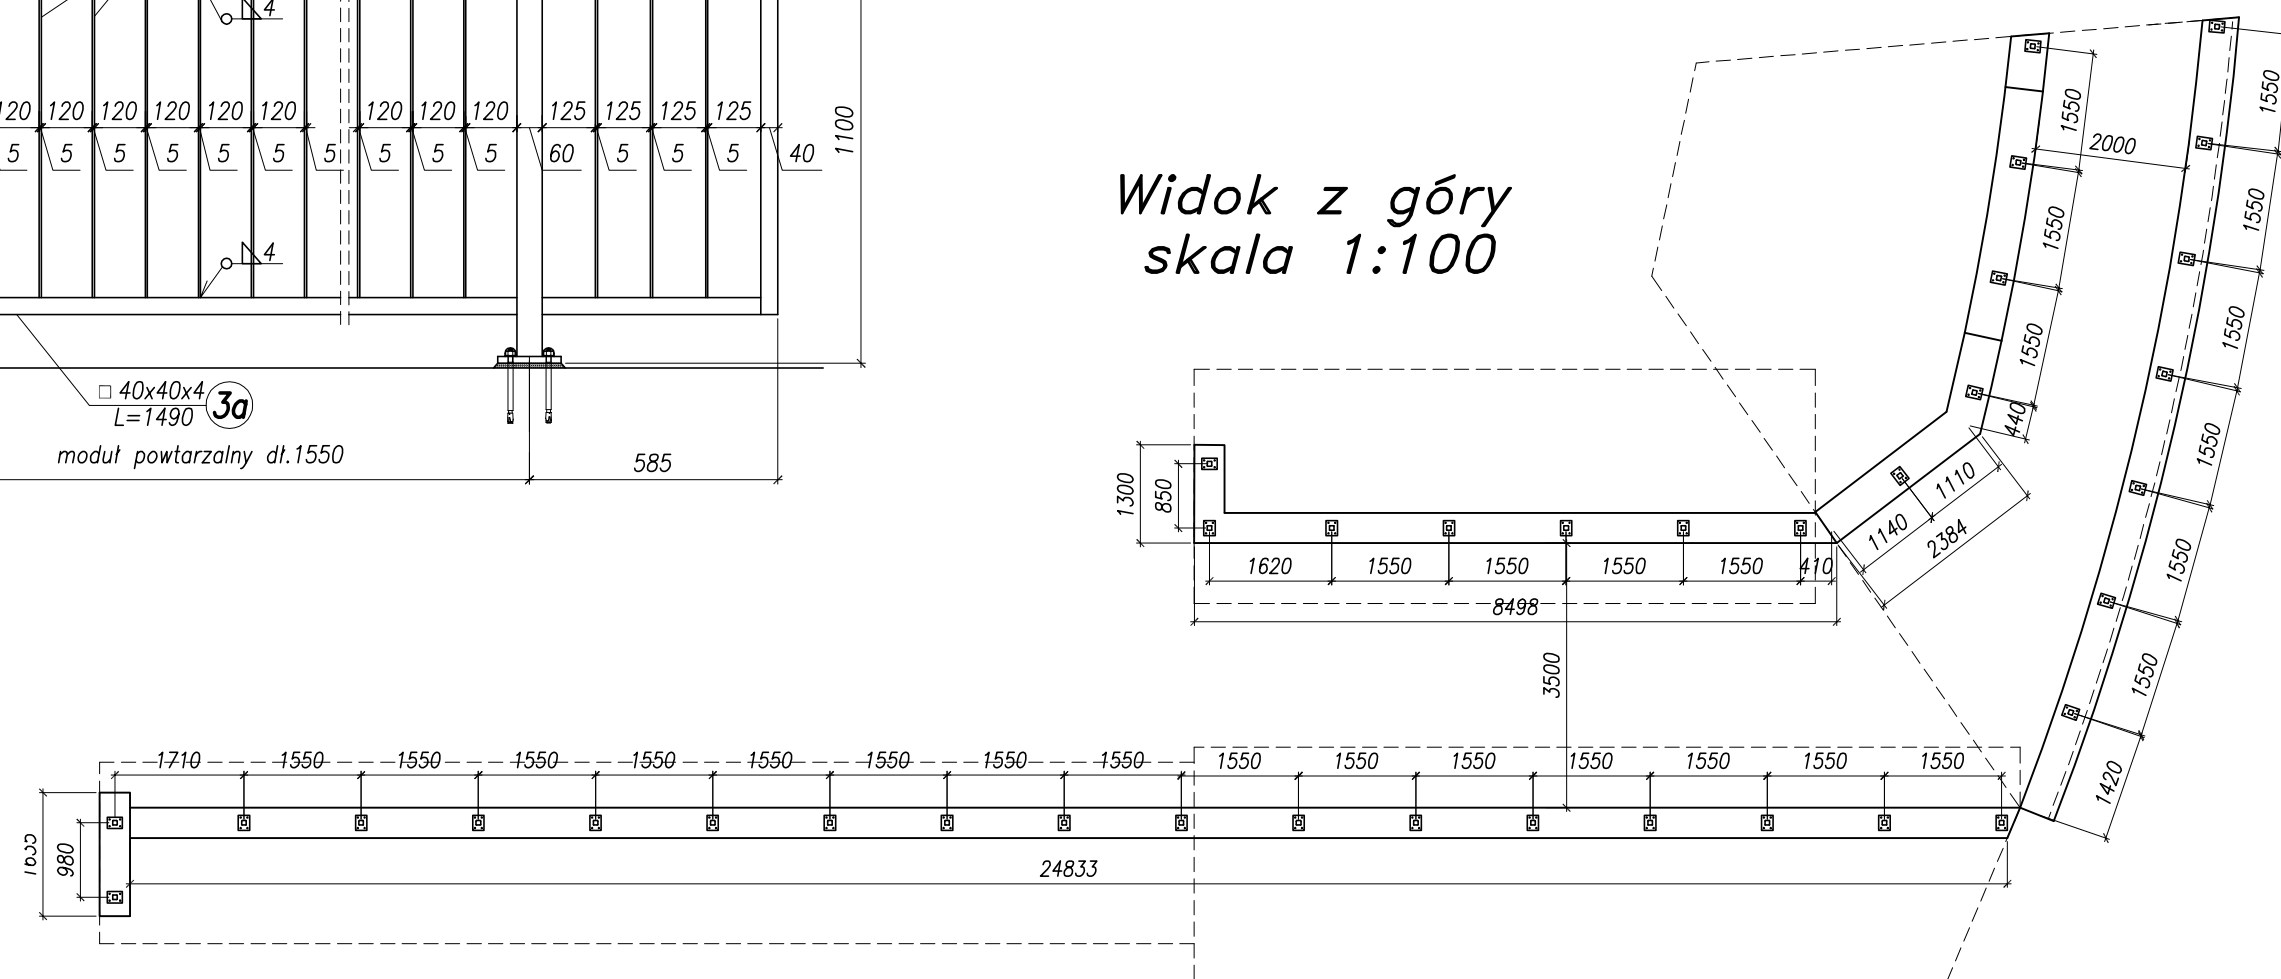

Rozwiązania zawarte w niniejszym opracowaniu podlegają ochronie prawa autorskiego i mogą być powielane oraz udostępniane osobom trzecim jedynie przez Zamawiającego w zakresie określonym w umowie o przeniesienie praw autorskich lub na podstawie pisemnego zezwolenia w/w Biura z zastrzeżeniem wszelkich skutków prawnych

<b>BPBK s.a.</b> Biuro Projektów Budownictwa Komunalnego spółka akcyjna w Gdańsku 80-237 Gdańsk, ul. Jana Uphagena 27 tel. 058 341-40-11; fax 058 341-89-46		Przebudowa układu drogowego Węzła Św. Maksymiliana wraz z budową tunelu drogowego pod Drogą Gdynską torami SKM i PKP w Gdyni – MURY OPOROWE Balustrady na murach 5, 6, 7	
Stadium opracowania: PROJEKT WYKONAWCZY		22	
Data: 01.2009		Skala: 1:100, 1:20	
Nr zlec: 9732/1		Nr arch: _____	
Projektant: mgr inż. Mirosław Wałęga		specj. mostowa upr. nr 3992/Gd/89	
Opracowanie: mgr inż. Karol Tucki		specj. _____ upr. nr _____	
-		specj. _____ upr. nr _____	
-		specj. _____ upr. nr _____	
Sprawdzający: mgr inż. Mariusz Sobczyk		specj. mostowa upr. nr 4421/Gd/90	