



ETAP I - BUDOWA WIADUKTU POD TORAMI 501 i 502 1:100

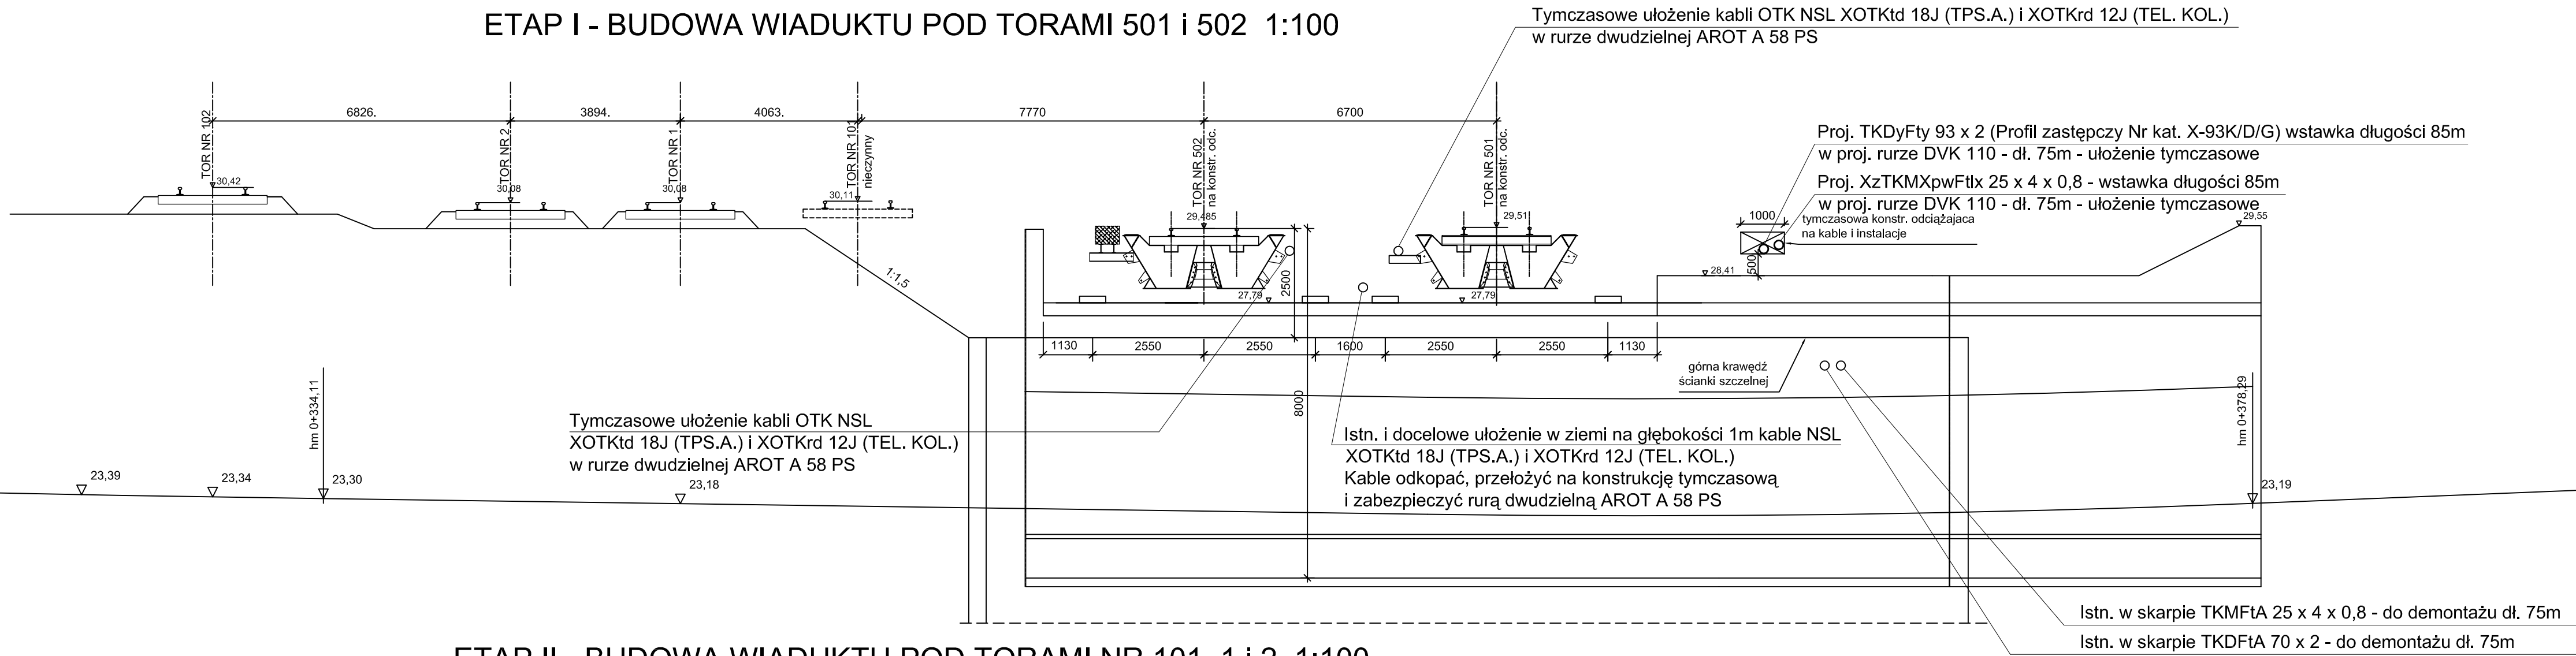

ETAP II - BUDOWA WIADUKTU POD TORAMI NR 101, 1 i 2 1:100

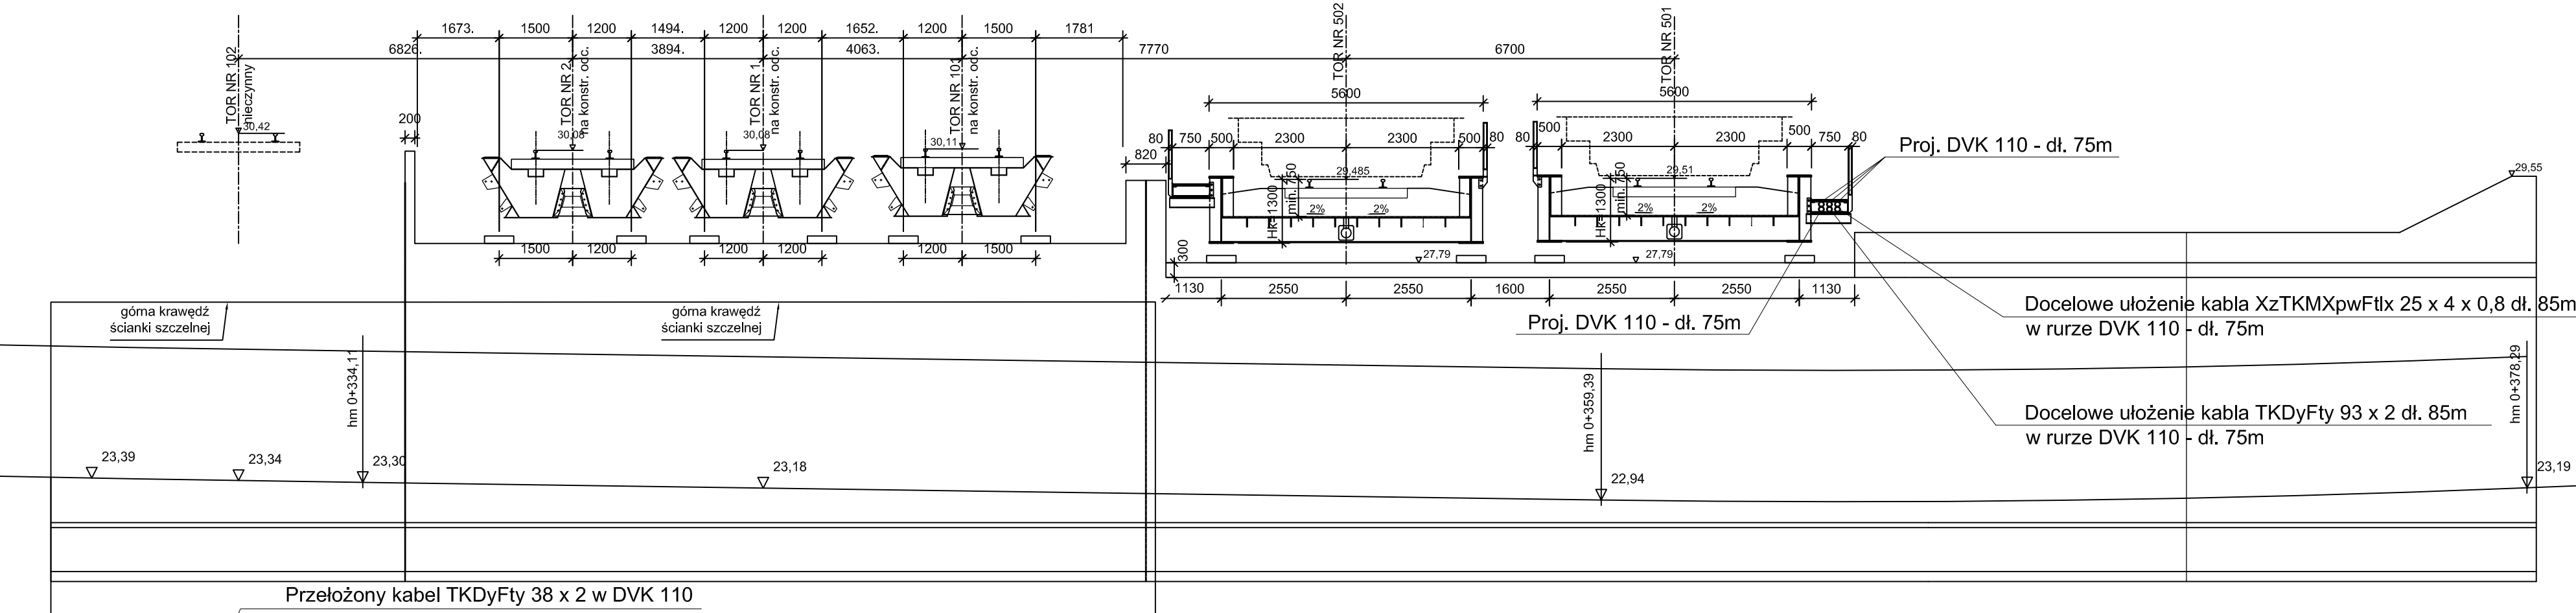

ETAP III - BUDOWA WIADUKTU POD TOREM NR 102 1:100

