




RZUT SCHODÓW nr5
SKALA 1:100

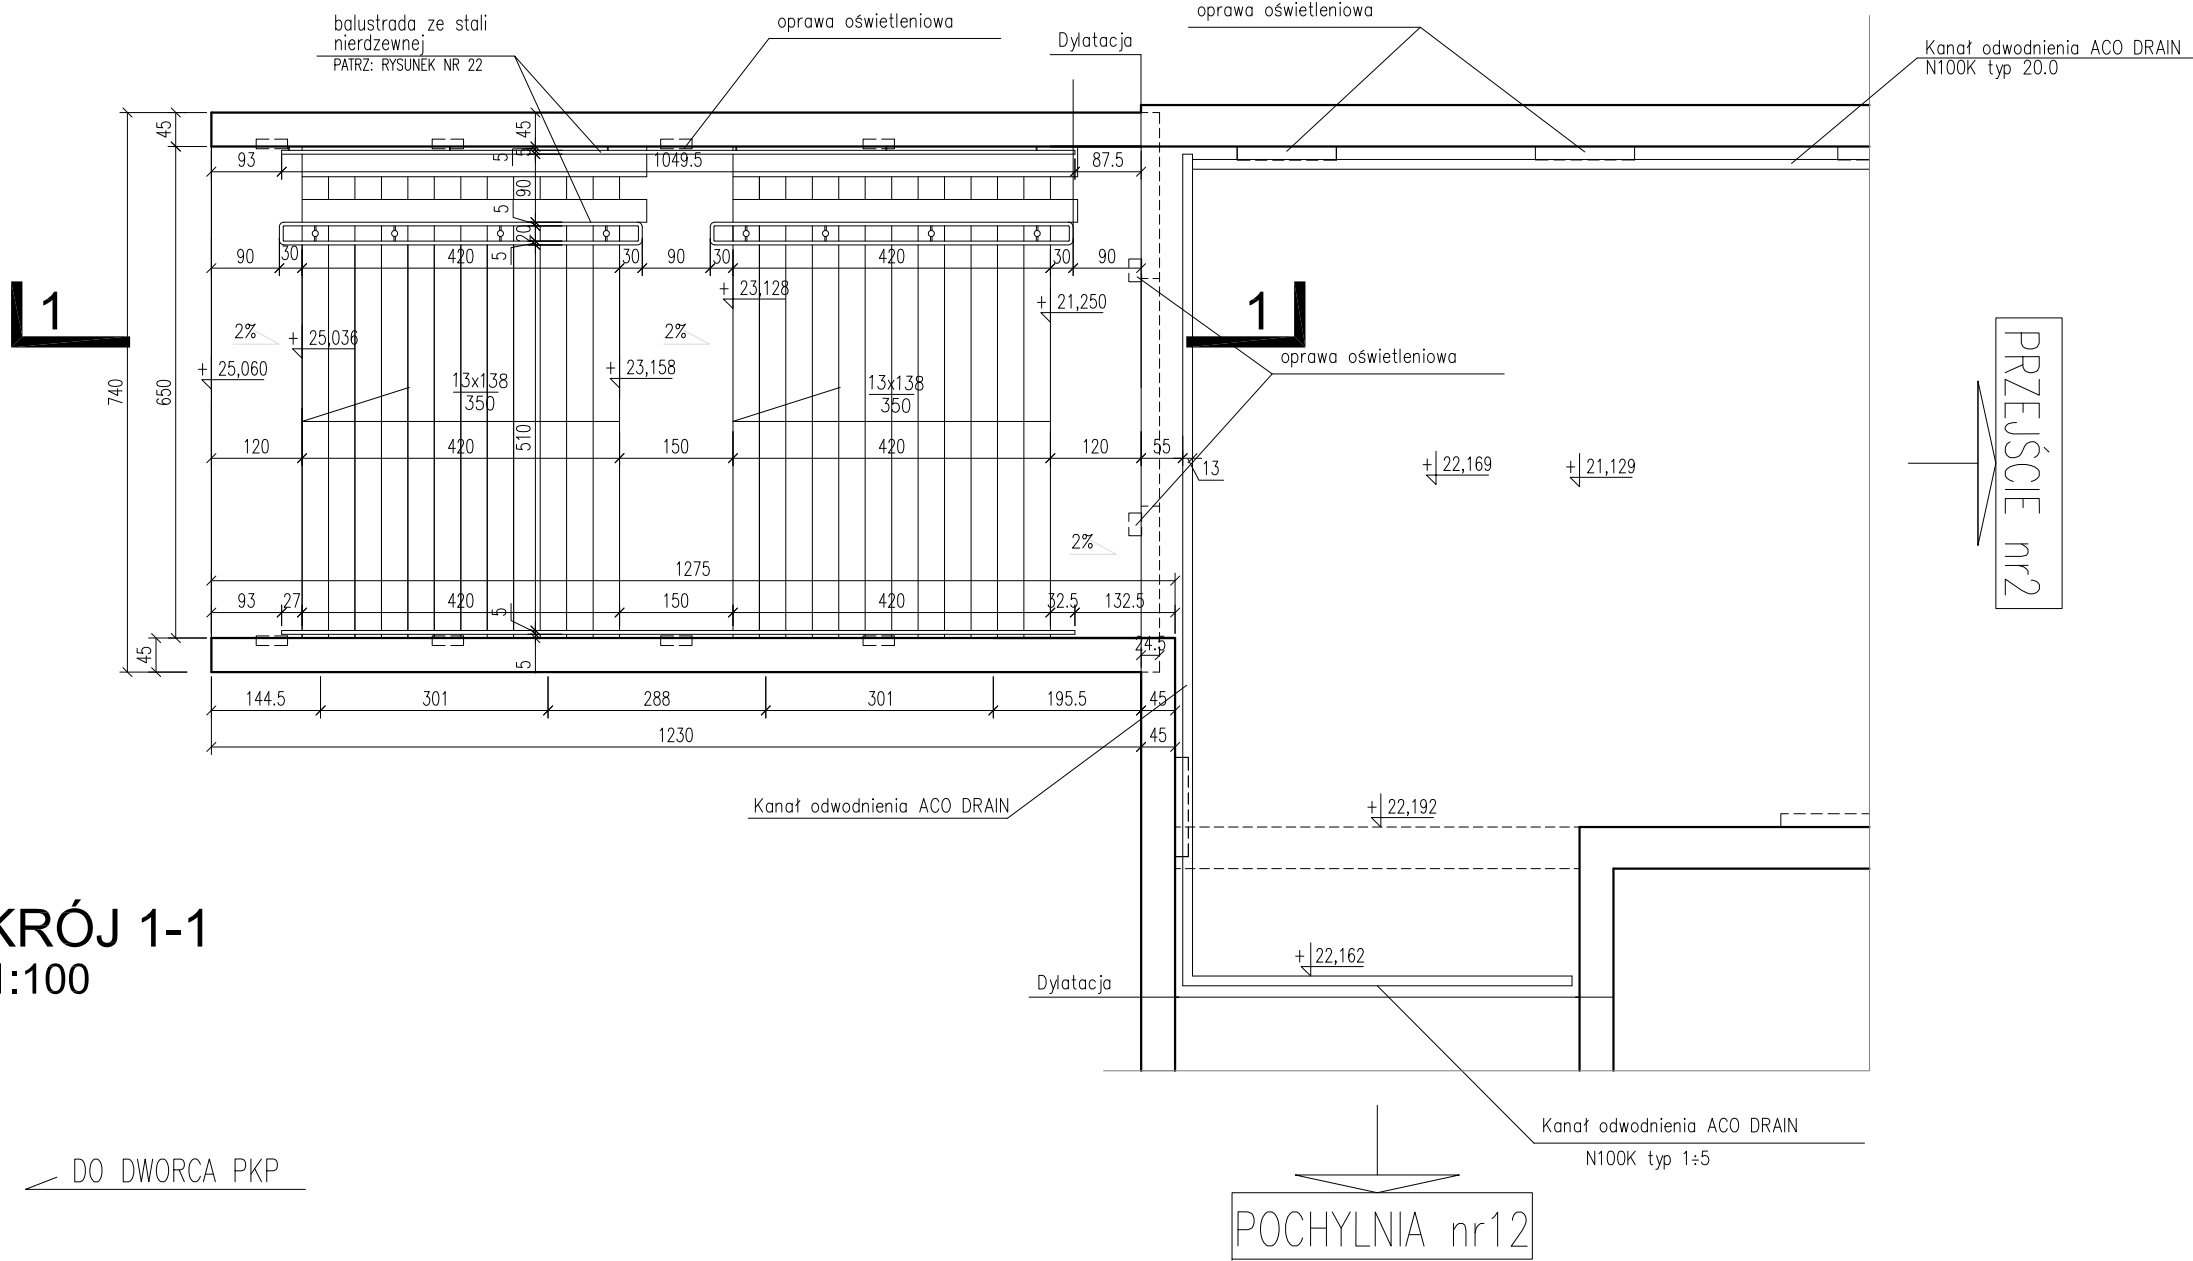

PRZEKROJ 1-1
SKALA 1:100

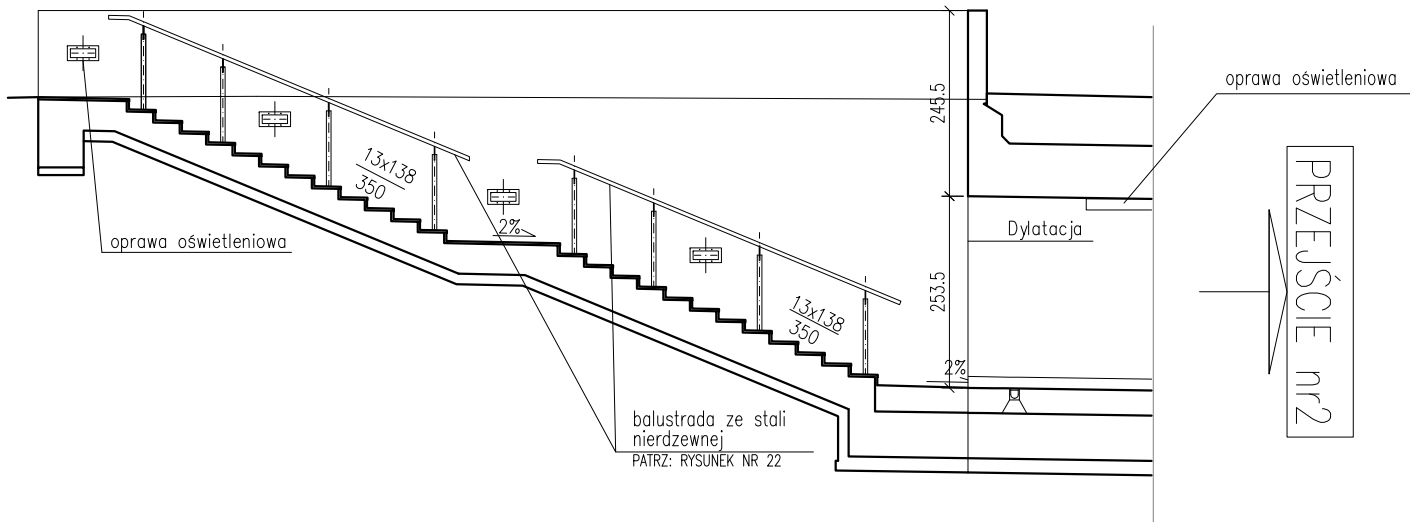

Rozwiązania zawarte w niniejszym opracowaniu podlegają ochronie prawa autorskiego i mogą być powielane oraz udostępniane osobom trzecim jedynie przez Zamawiającego w zakresie określonym w umowie o przeniesienie praw autorskich lub na podstawie pisemnego zezwolenia w/w Biura z zastrzeżeniem wszelkich skutków prawnych

 BIPBK s.a. Biuro Projektów Budownictwa Komunalnego spółka akcyjna w Gdańsku 80-237 Gdańsk, ul. Jana Uphagena 27 tel. 058 341-40-11; fax 058 341-89-46	Przebudowa układu drogowego Węzła Św. Maksymiliana wraz z budową tunelu drogowego pod Drogą Gdynską torami SKM i PKP w Gdyni		
	SCHODY nr5		
Stadium opracowania:		PROJEKT WYKONAWCZY	
Data:	01.2009	Skala:	1:100
Nr zlec:	9732	Nr arch:	6
Projektant:	mgr inż. arch. Jacek Śliwiński	specj. architektoniczna	
		upr. nr	15/Gd/00
	Opracowanie:	specj.	-
		upr. nr	-
		specj.	-
		upr. nr	-
Sprawdzający:	-	specj.	-
		upr. nr	-