


SCHODY nr6


SKALA 1:100

RZUT SKALA 1:100

PRZEJŚCIE nr1

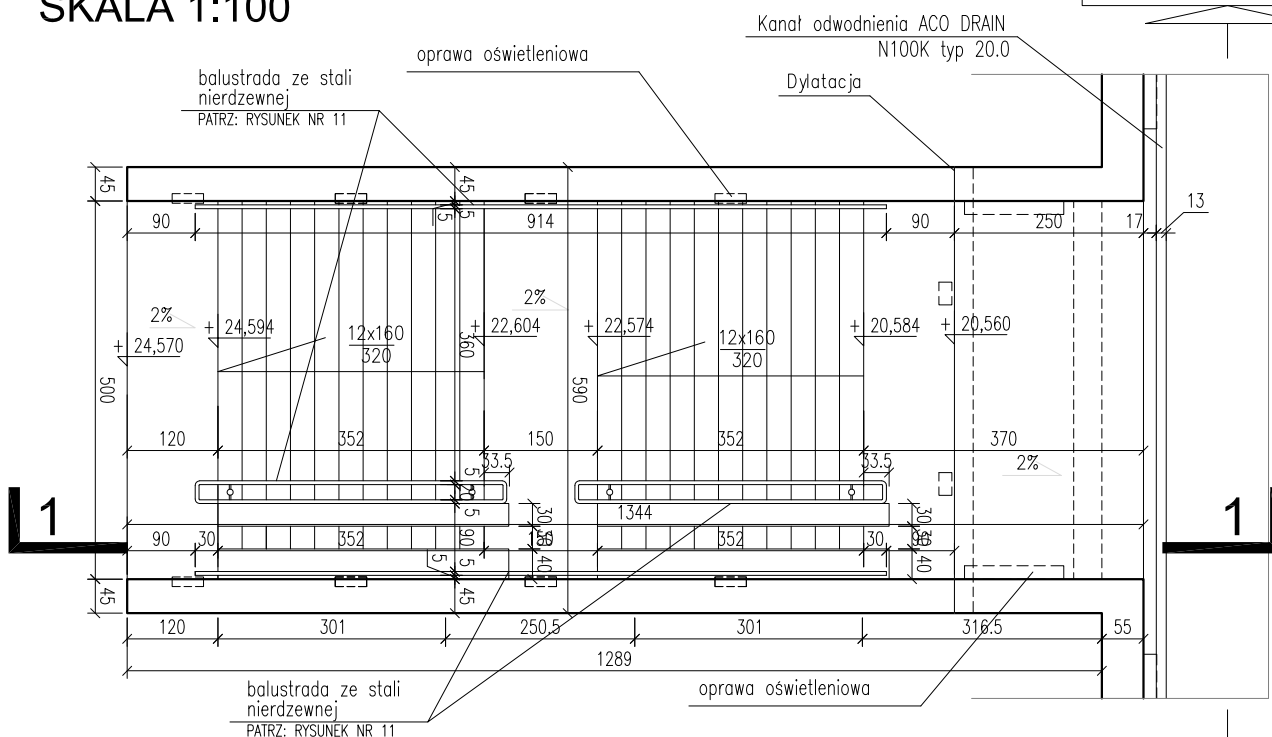

DO UL. PIŁSUDSKIEGO

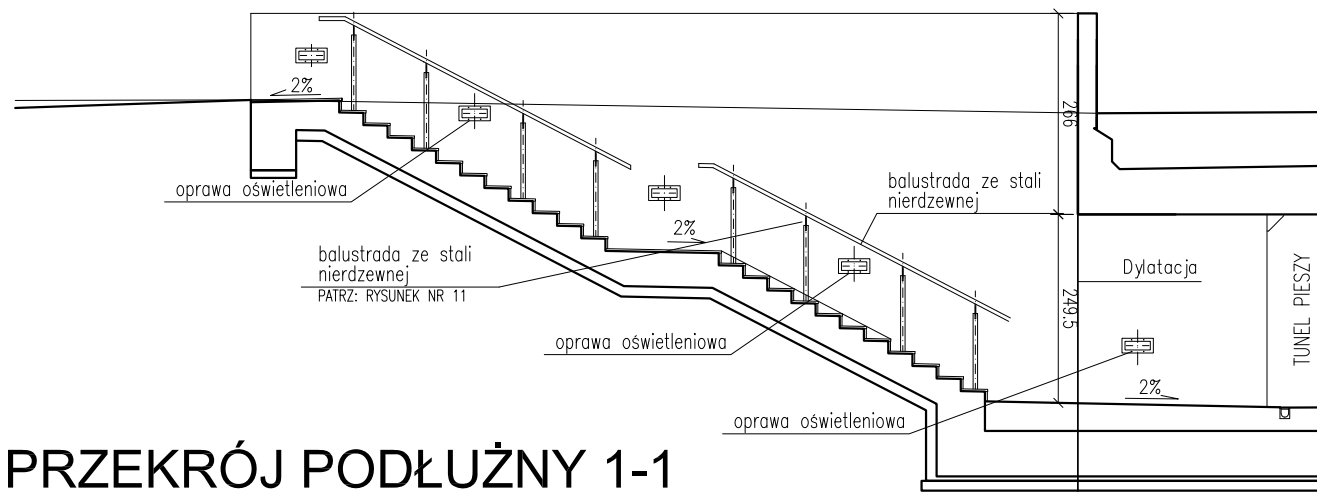

PRZEKRÓJ PODŁUŻNY 1-1 SKALA 1:100

Rozwiązania zawarte w niniejszym opracowaniu podlegają ochronie prawa autorskiego i mogą być powielane oraz udostępniane osobom trzecim jedynie przez Zamawiającego w zakresie określonym w umowie o przeniesienie praw autorskich lub na podstawie pisemnego zezwolenia w/w Biura z zastrzeżeniem wszelkich skutków prawnych



80-237 Gdańsk, ul. Jana Uphagena 27
tel. 058 341-40-11; fax 058 341-89-46

Przebudowa układu drogowego Węzła Św. Maksymiliana
wraz z budową tunelu drogowego pod Drogą Gdynską
torami SKM i PKP w Gdyni

SCHODY nr6

Stadium opracowania: PROJEKT WYKONAWCZY

Data: 01.2009

Skala: 1:100

7a

Nr zlec:

9732

Nr arch:

Rys nr

| | | | |
|---------------|---------------------------------|---|--|
| Projektant: | mgr inż. arch. Jacek Śliwiński | specj. architektoniczna upr. nr 15/Gd/00 | |
| Opracowanie: | mgr inż. arch. Piotr Paszkowski | specj. upr. nr - | |
| | - | specj. upr. nr - | |
| | - | specj. upr. nr - | |
| Sprawdzający: | - | specj. upr. nr - | |