



RZUT
SKALA 1:100

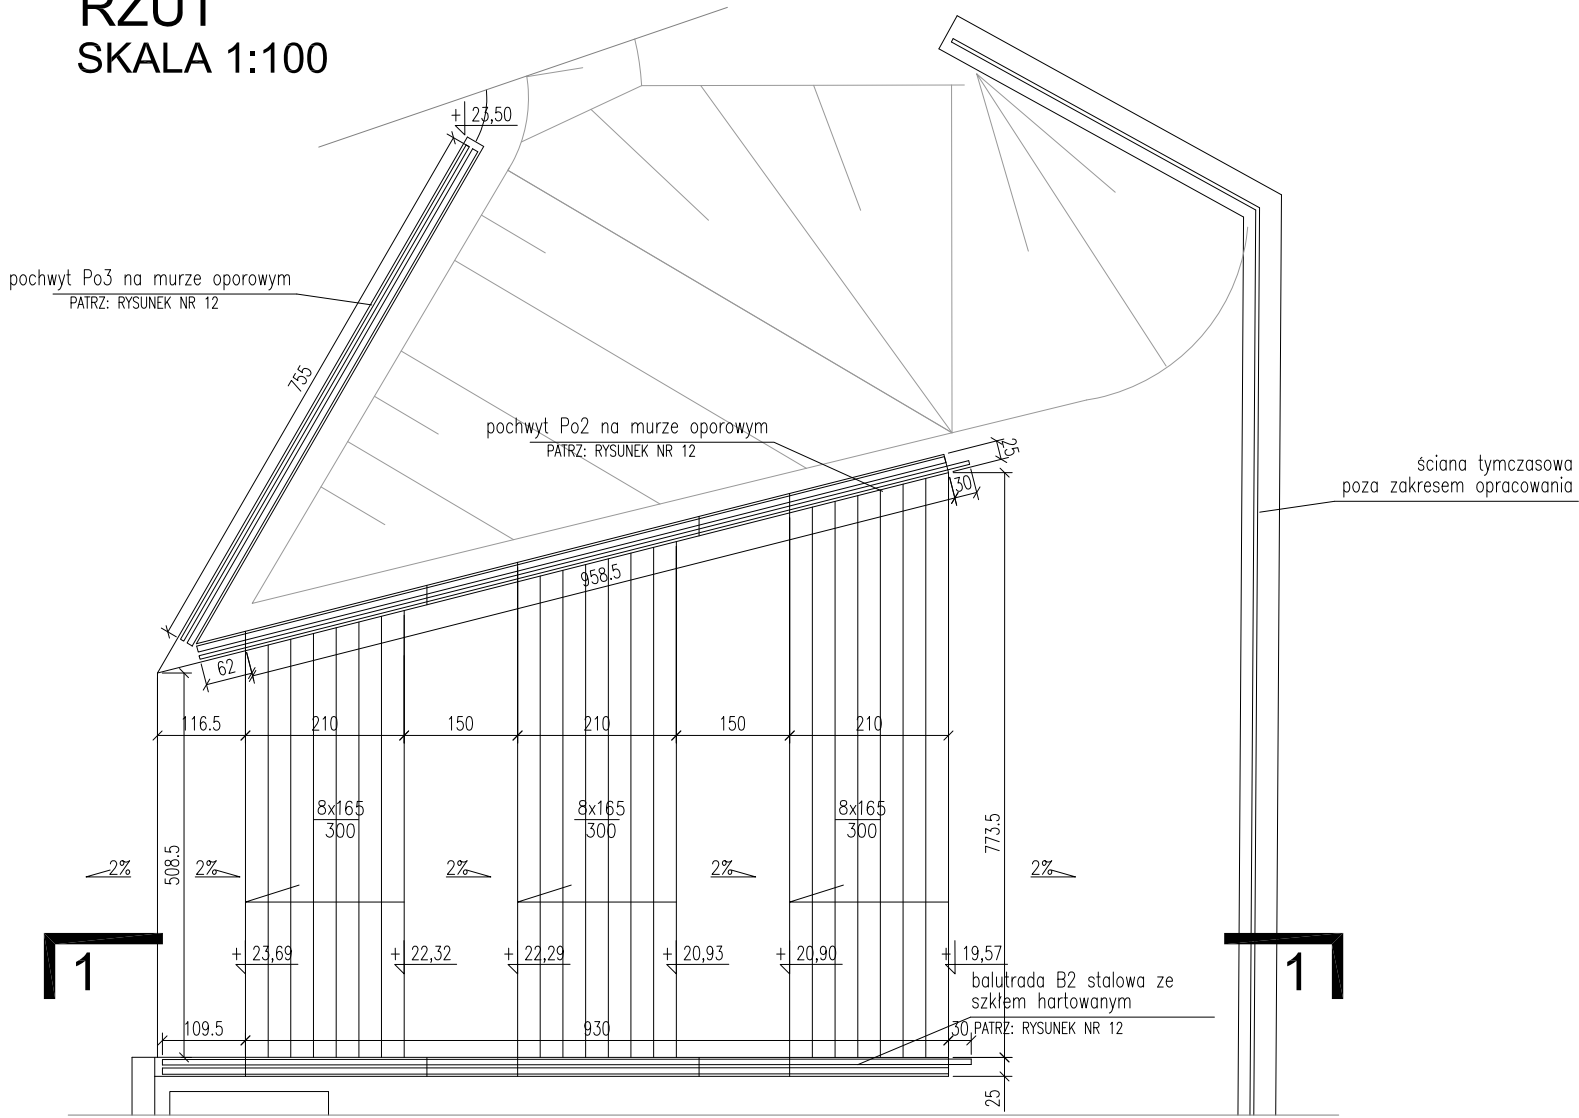


PRZEKRÓJ PODŁUŻNY 1-1
SKALA 1:100

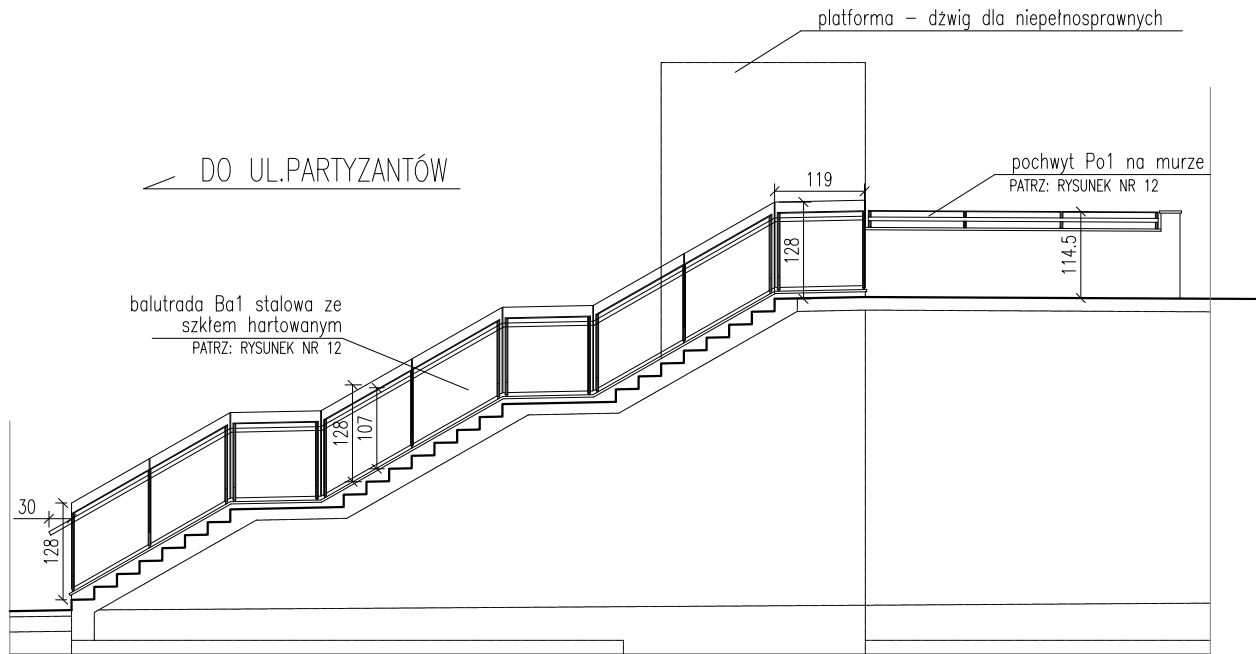


SCHODY nr7
SKALA 1:100

SYTUACJA
SKALA 1:200

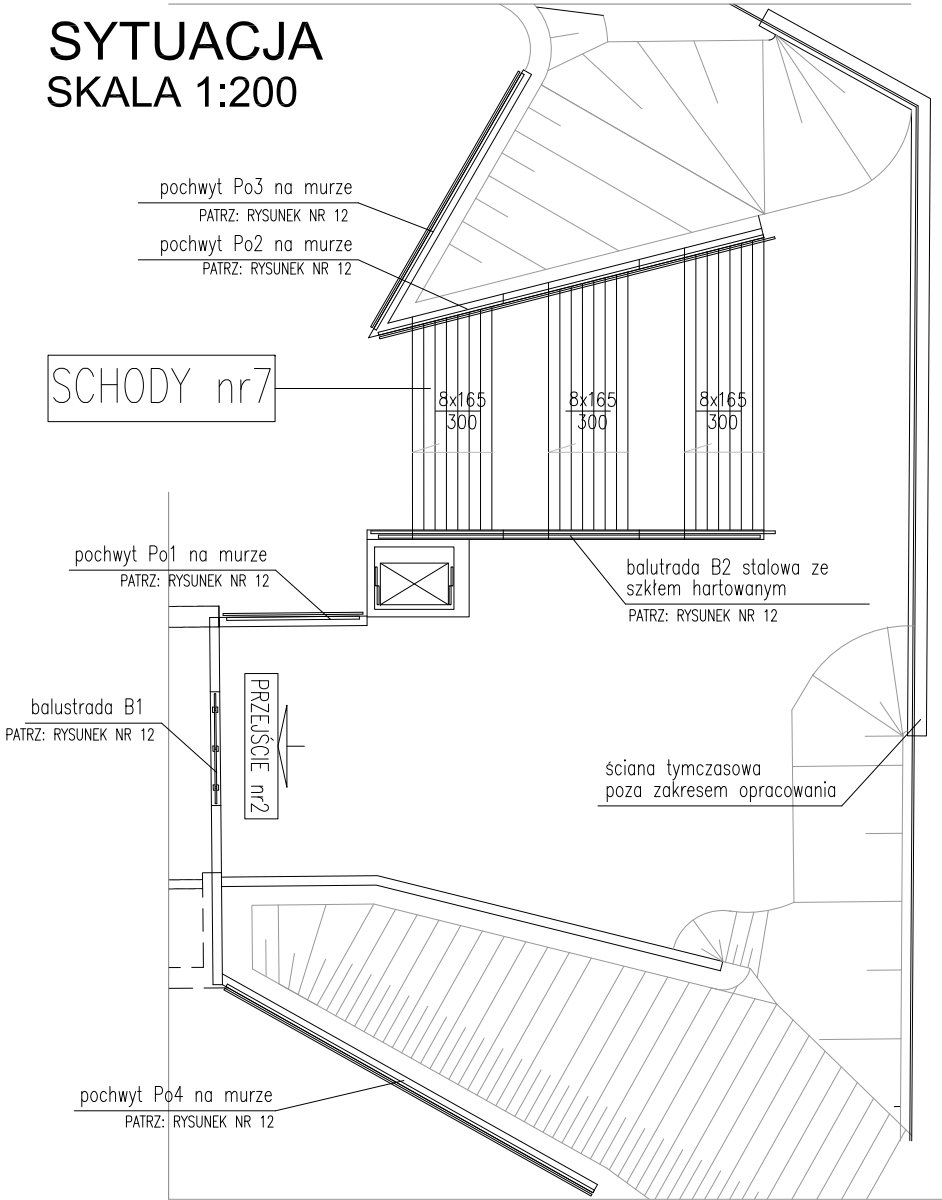

Rozwiązania zawarte w niniejszym opracowaniu podlegają ochronie prawa autorskiego i mogą być powielane oraz udostępniane osobom trzecim jedynie przez Zamawiającego w zakresie określonym w umowie o przeniesienie praw autorskich lub na podstawie pisemnego zezwolenia w/w Biura z zastrzeżeniem wszelkich skutków prawnych

		Przebudowa układu drogowego Węzła Św. Maksymiliana wraz z budową tunelu drogowego pod Drogą Gdyńską torami SKM i PKP w Gdyni	
		SCHODY nr7	
Stadium opracowania:		PROJEKT WYKONAWCZY	
Data:	01.2009	Skala:	1:100
Nr zlec:	9732	Nr arch:	7b
Projektant:		mgr inż. arch. Jacek Śliwiński	specj. architektoniczna 15/Cd/00
Opracowanie:		mgr inż. arch. Piotr Paszkowski	specj. -
		-	specj. -
		-	specj. -
		-	specj. -
Sprawdzający:		-	specj. -