



BALUSTRADA B4L
SKALA 1:50

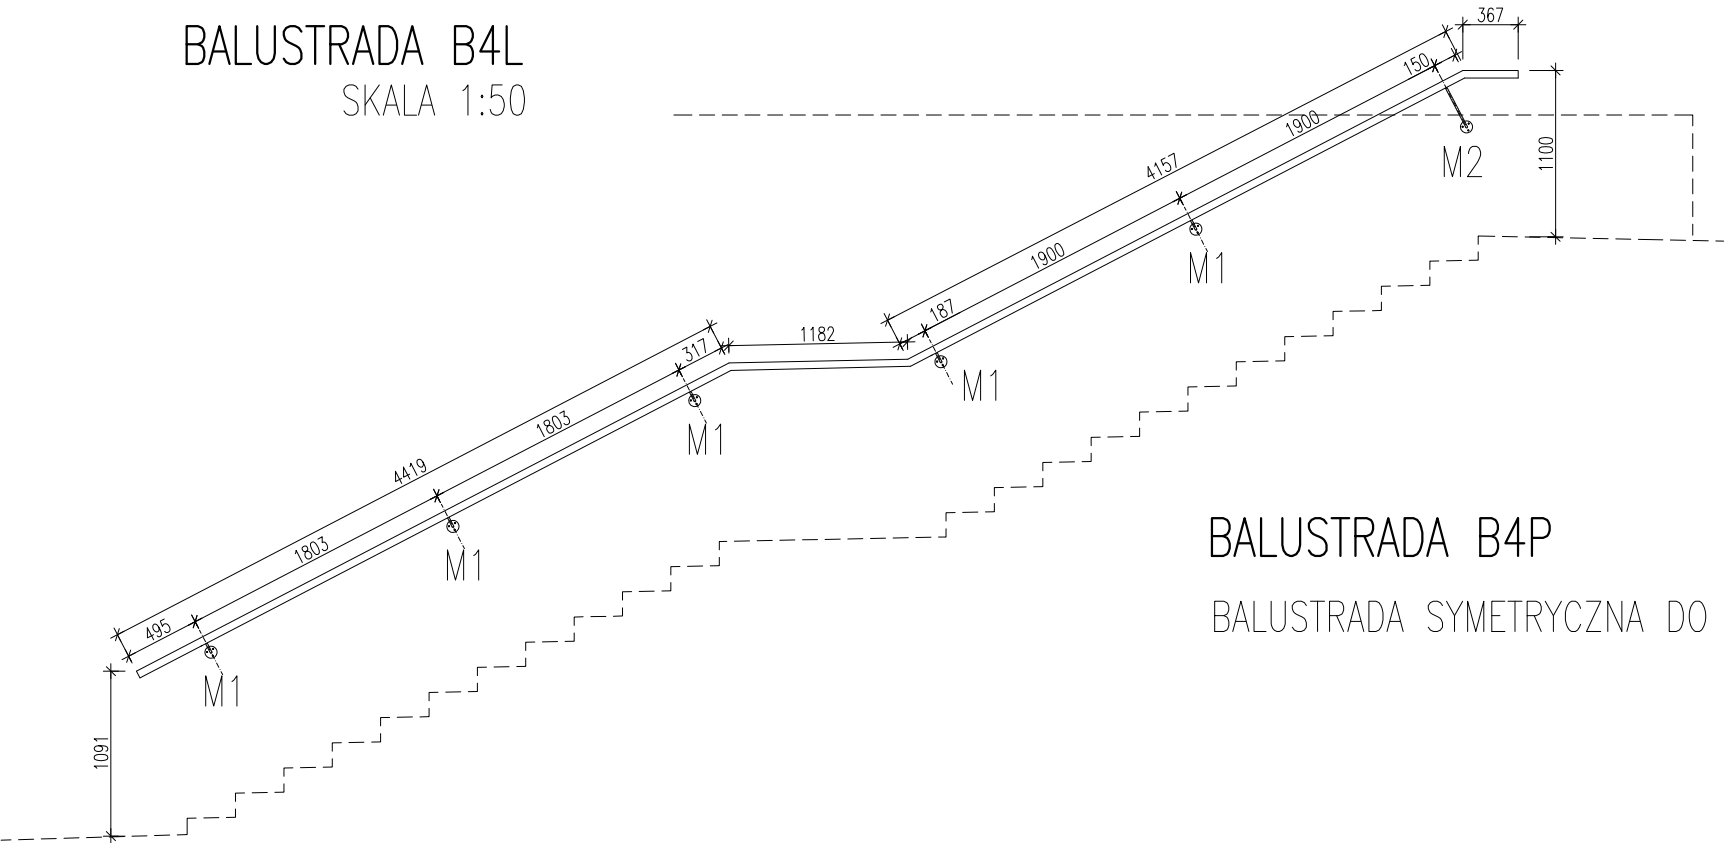


BALUSTRADA B4P
BALUSTRADA SYMETRYCZNA DO BALUSTRADY B4L


BALUSTRADA B5
SKALA 1:50

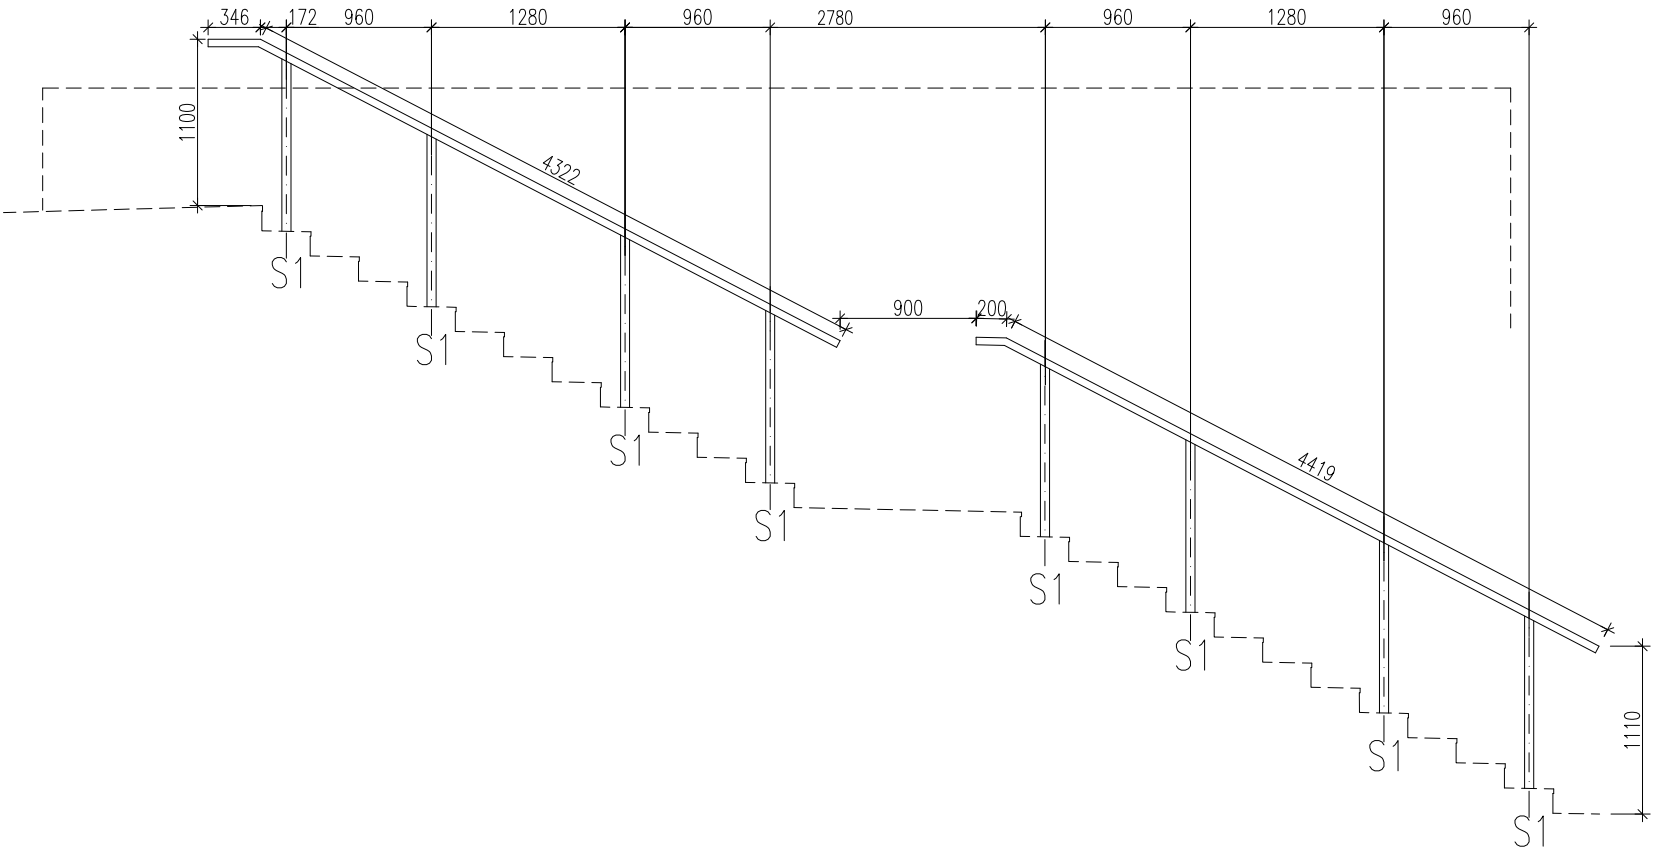


MOCOWANIE M2
BALUSTRADY W MURZE
SKALA 1:5

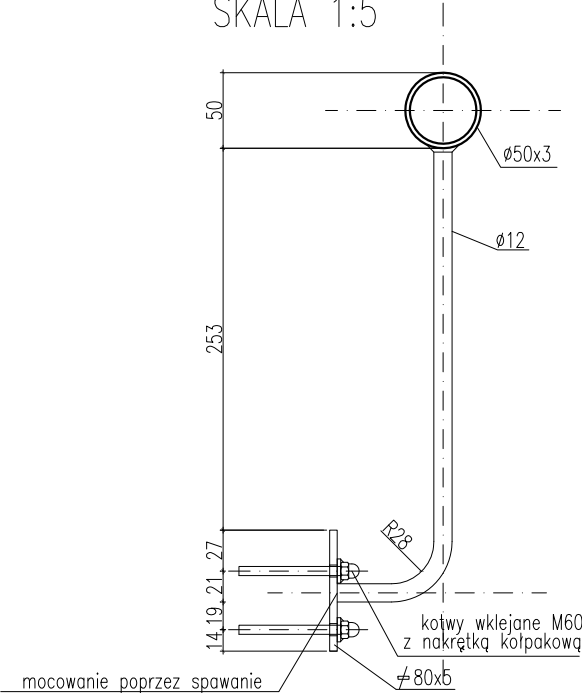


MOCOWANIE M1
BALUSTRADY W MURZE
SKALA 1:5

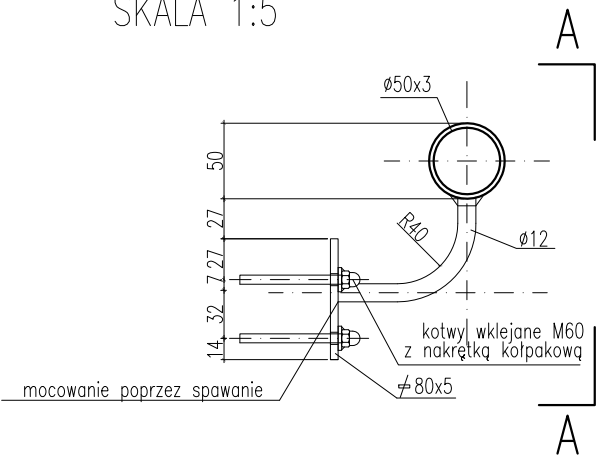

WIDOK A-A
SKALA 1:5

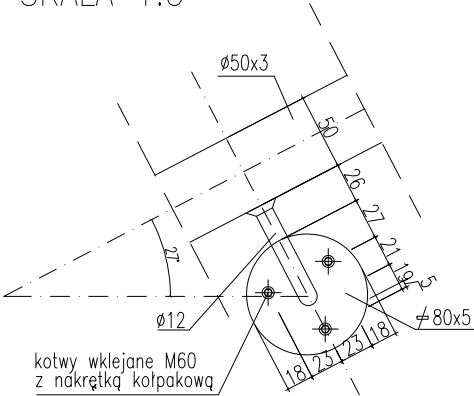

UWAGA!
PROJEKT ZORPATRYWAĆ RAZEM Z PROJEKTEM KONSTRUKCJI
WYMIARY SPRAWDZIĆ NA BUDOWIE

 BPBK s.a. Biuro Projektów Budownictwa Komunalnego spółka akcyjna w Gdańsku		Przebudowa układu drogowego Węzła Św. Maksymiliana wraz z budową tunelu drogowego pod Drogą Gdynską torami SKM i PKP w Gdyni	
Stadium opracowania:		PROJEKT WYKONAWCZY	
Data:		01.2009	Skala: 1:5/50
Nr zlec:		9732	Nr arch: 11b
Projektant:		mgr inż. arch. Jacek Śliwiński	specj. architektoniczna 15/Gd/00
Opracowanie:		mgr inż. arch. Piotr Paszkowski	specj. -
		-	specj. -
		-	specj. -
		-	specj. -
Sprawdzający:		-	specj. -