



SCHODY nr7
BALUSTRADA B2

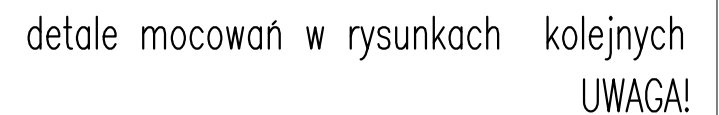

PROJEKT ROZPATRYWAĆ RAZEM Z PROJEKTEM KONSTRUKCJI
WYMIARY SPRAWDZIĆ NA BUDOWIE

 <p>BPBK s.a.</p> <p>Biuro Projektów Budownictwa Komunalnego spółka akcyjna w Gdańsku</p>	Przebudowa układu drogowego Węzła Św. Maksymiliana wraz z budową tunelu drogowego pod Drogą Gdynską torami SKM i PKP w Gdyni	
	SCHODY nr7 - BALUSTRADY I POCHWYTY	
	Stadium opracowania: PROJEKT WYKONAWCZY	
Data: 01.2009	Skala: 1:100	12b
Nr zlec: 9732	Nr arch:	

Projektant:	mgr inż. arch. Jacek Śliwiński	specj. architektoniczna	
Opracowanie:	mgr inż. arch. Piotr Paszkowski	upr. nr 15/Gd/00	
	–	specj. –	
	–	upr. nr –	
	–	specj. –	
	–	upr. nr –	
Sprawdzający:	–	specj. –	
		upr. nr –	