




RZUT POCHYLNİ nr12 Z BALUSTRADAMI  
SKALA 1:200

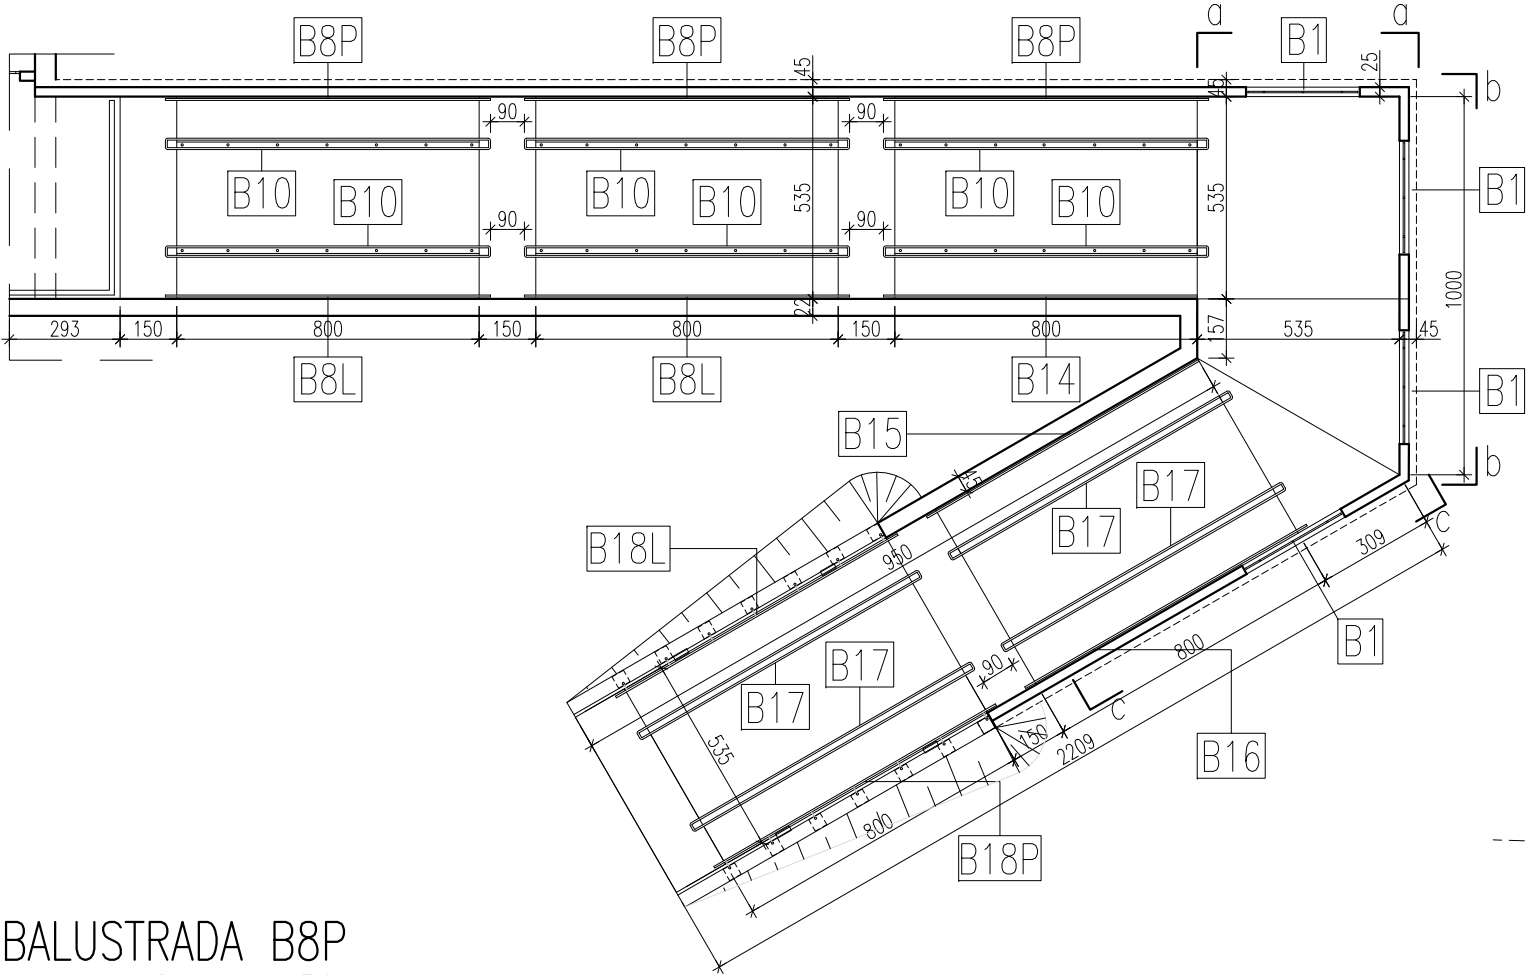


BALUSTRADA B8P  
SKALA 1:50

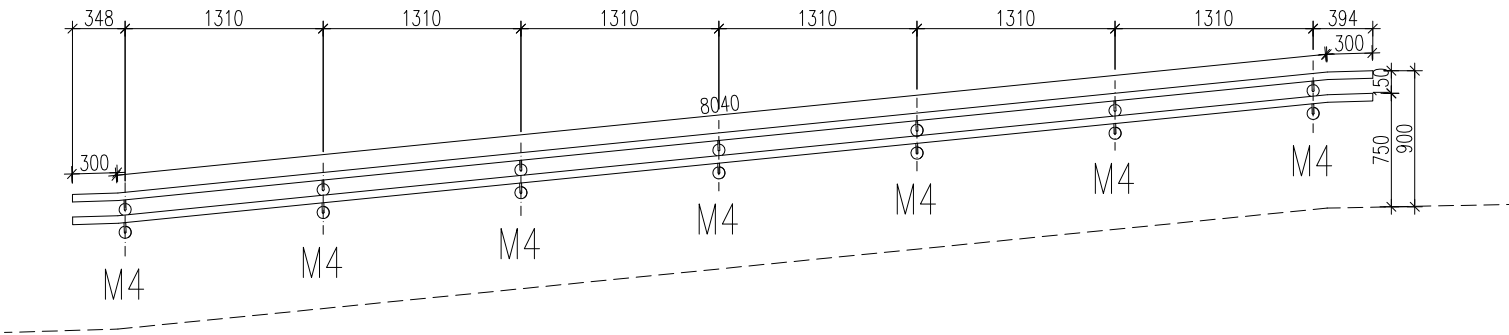


BALUSTRADA B8L  
SKALA 1:50

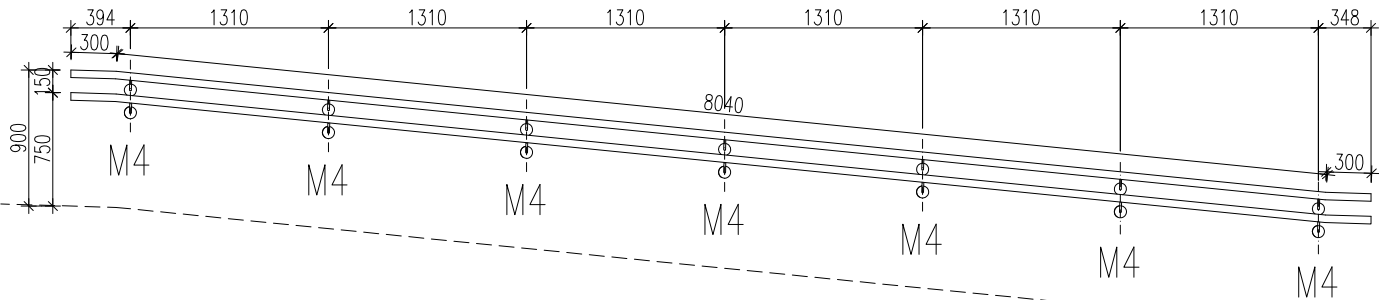


BALUSTRADA B10  
SKALA 1:50

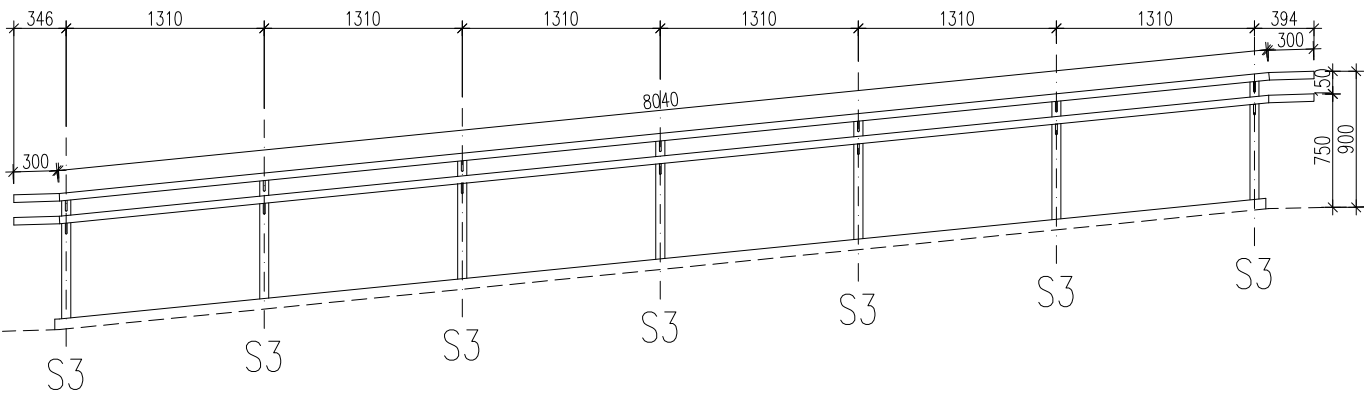

BALUSTRADA B14  
SKALA 1:50

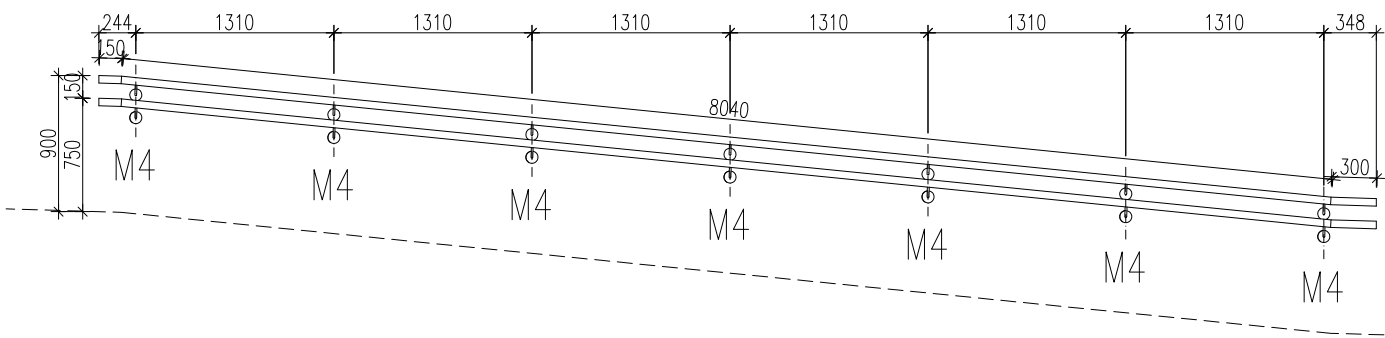

BALUSTRADA B15  
SKALA 1:50

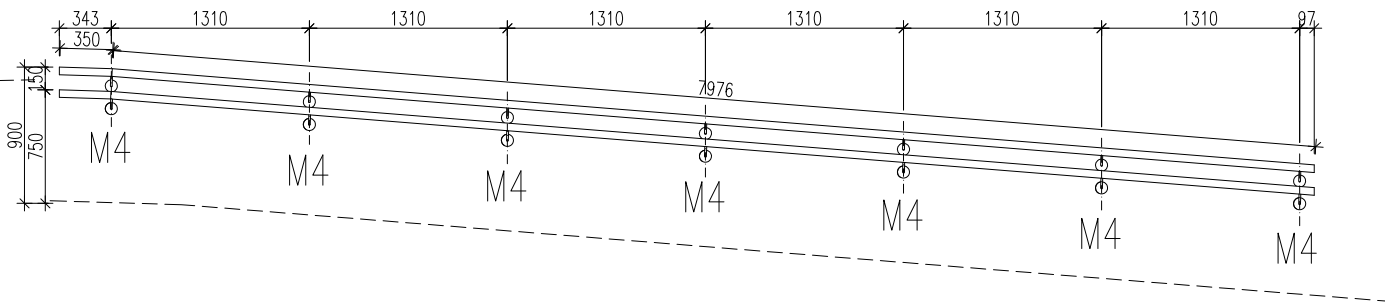

UWAGA!  
PROJEKT ZORPATRYWAĆ RAZEM Z PROJEKTEM KONSTRUKCJI  
WYMIARY SPRAWDZIĆ NA BUDOWIE

 Biurow Projektów Budownictwa Komunalnego spółka akcyjna w Gdańsku 80-237 Gdańsk, ul. Jana Uphagena 27 tel. 058 341-40-11; fax 058 341-89-46		Przebudowa układu drogowego Węzła Św. Maksymiliana wraz z budową tunelu drogowego pod Drogą Gdynską torami SKM i PKP w Gdyni	
		POCHYLNIA nr12, balustrady i pochwyty	
Stadium opracowania: PROJEKT WYKONAWCZY		15a	
Data: 01.2009		Skala: 1:50, 1:200	
Nr zlec: 9732		Nr arch: Rys nr	
Projektant:	mgr inż. arch. Jacek Śliwiński	specj. upr. nr	architektoniczna 15/Gd/00
Opracowanie:	mgr inż. arch. Piotr Paszkowski	specj. upr. nr	-
	-	specj. upr. nr	-
	-	specj. upr. nr	-
Sprawdzający:	-	specj. upr. nr	-
	-	specj. upr. nr	-