



LOKALIZACJA

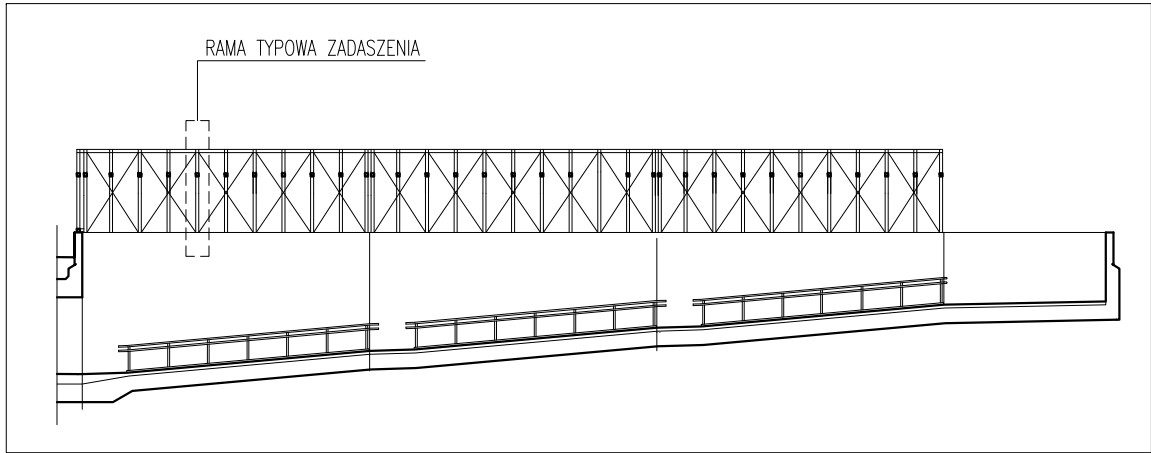


RAMA TYPOWA ZADASZENIA


PRZEKRÓJ POPRZECZNY PRZEZ ZADASZENIE
SKALA 1:50

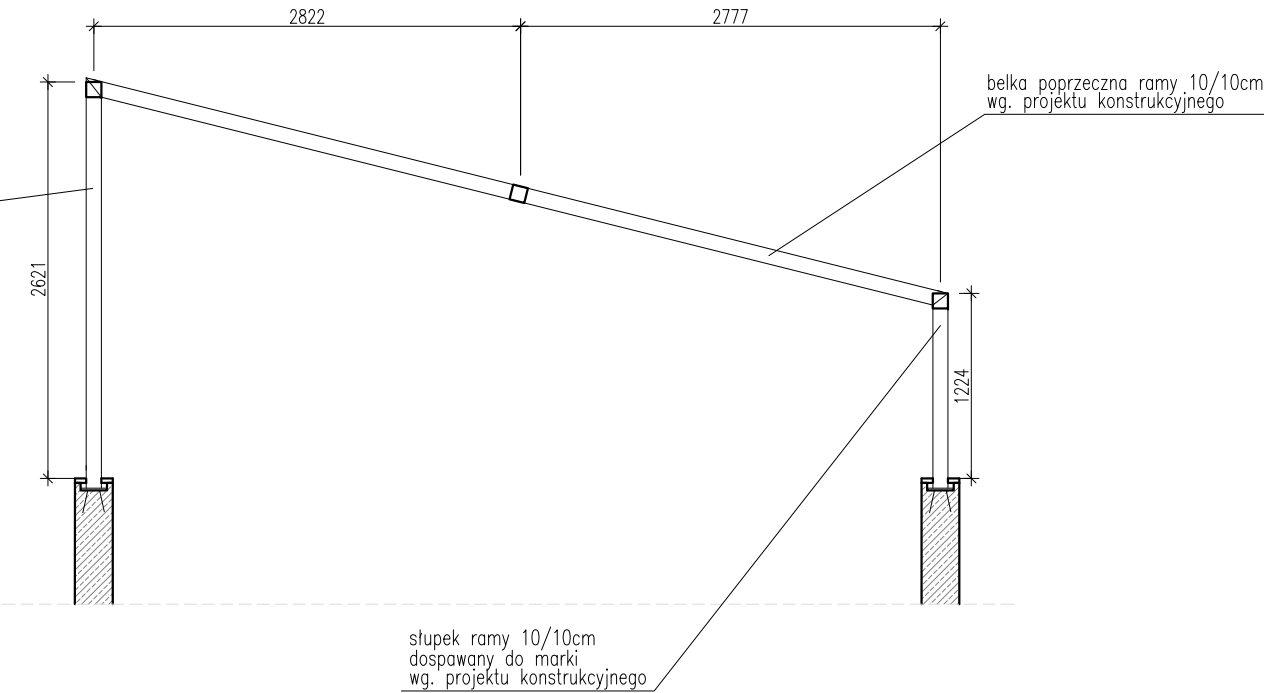


SZCZEGÓŁY MOCOWANIA RAMY W KONSTRUKCJI TUNELU
PRZEKRÓJ A-A
SKALA 1:20

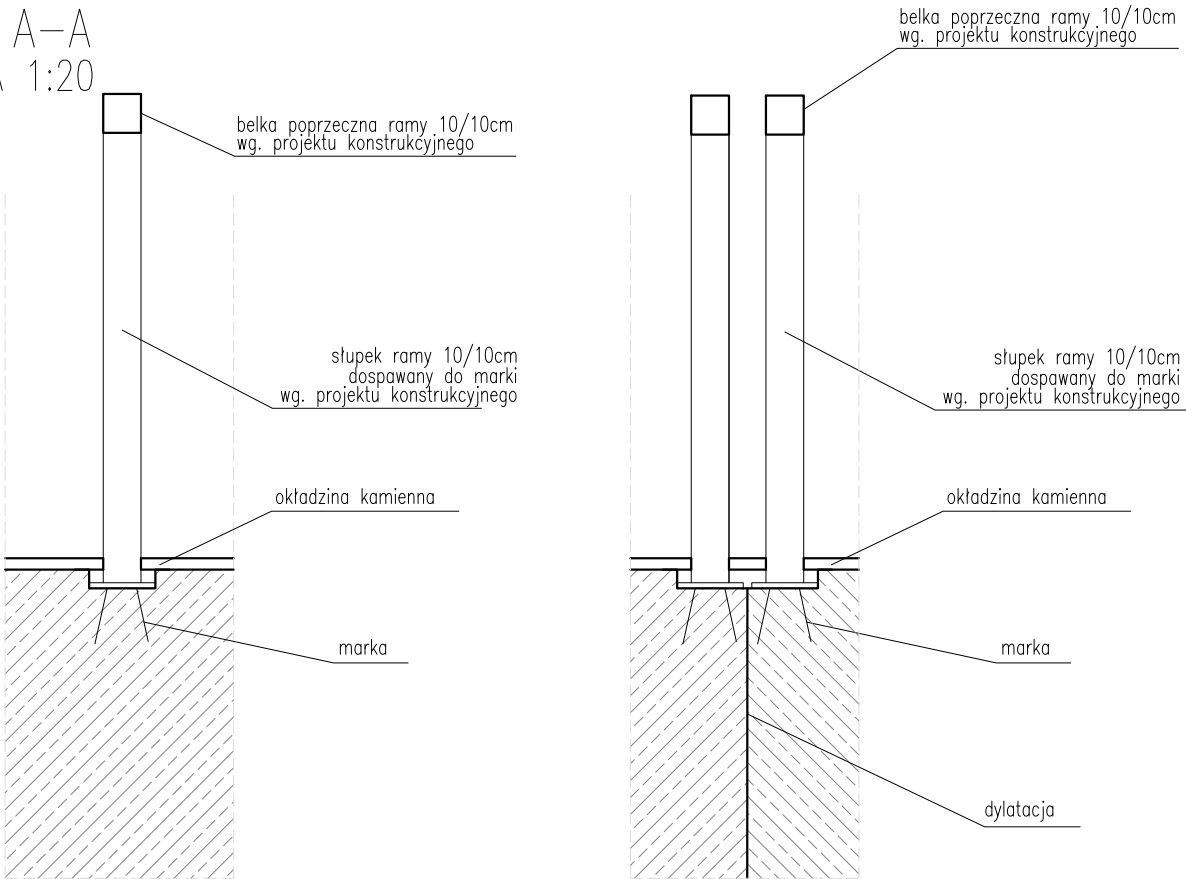

TYPOWE MOCOWANIE SZKŁA DO KONSTRUKCJI
SKALA 1:10

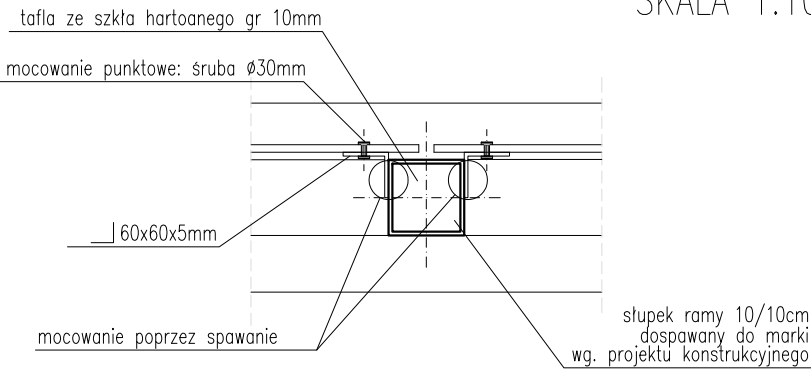

RZUT
SKALA 1:20

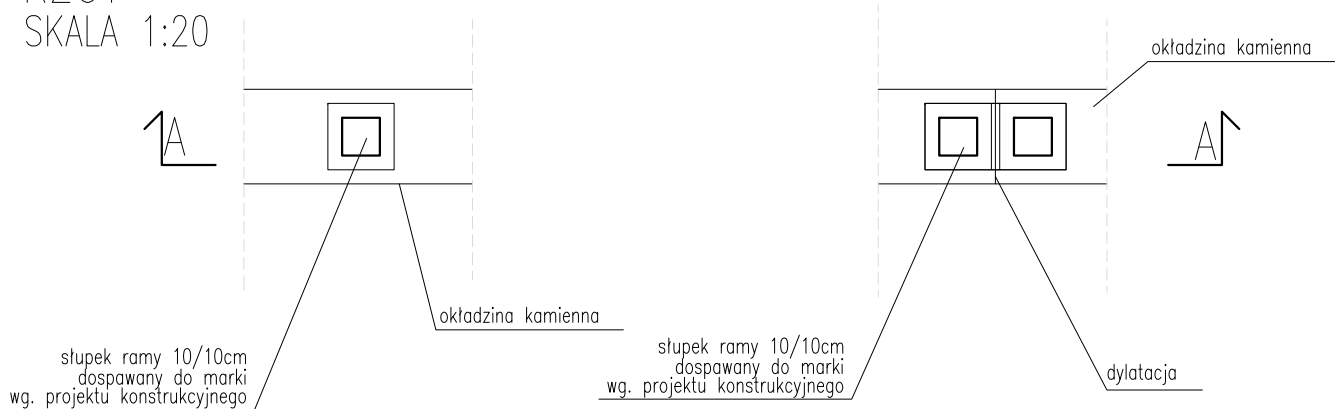

UWAGA!
Szczegóły konstrukcyjne w opracowaniu branżowym

Rozwiązania zawarte w niniejszym opracowaniu podlegają ochronie prawa autorskiego i mogą być powielane oraz udostępniane osobom trzecim jedynie na podstawie pisemnego zezwolenia w/w Biura z zastrzeżeniem wszelkich skutków prawnych.

 BPBK s.a. Biuro Projektów Budownictwa Komunalnego spółka akcyjna w Gdańsku 80-237 Gdańsk, ul. Jana Uphagena 27 tel.(0 58) 341-40-11; fax (0 58) 341-89-46		Przebudowa układu drogowego, budowa tunelu i kładki dla pieszych dla obszaru ulic: Droga Gdynska, Władysława IV, Świętojańska, Al.Marszałka Piłsudskiego Rama typowa zadaszenia		
		Stadium opracowania: PROJEKT WYKONAWCZY		
Data: 02.2009		Skala: 1:50/20/10	19	
Nr zlec: 9559		Nr arch:		
Projektant:	mgr inż.arch. Jacek Śliwiński	specj. architekтура	15/Gd/00	
Opracował:	Przemysław Janiszewski	specj. upr. nr	-	
	-	specj. upr. nr	-	
	-	specj. upr. nr	-	
Sprawdzający:	-	specj. upr. nr	-	
	-	specj. upr. nr	-	