


Profil ul. Władysława IV 1: $\frac{100}{1000}$
- oś jezdni zachodniej

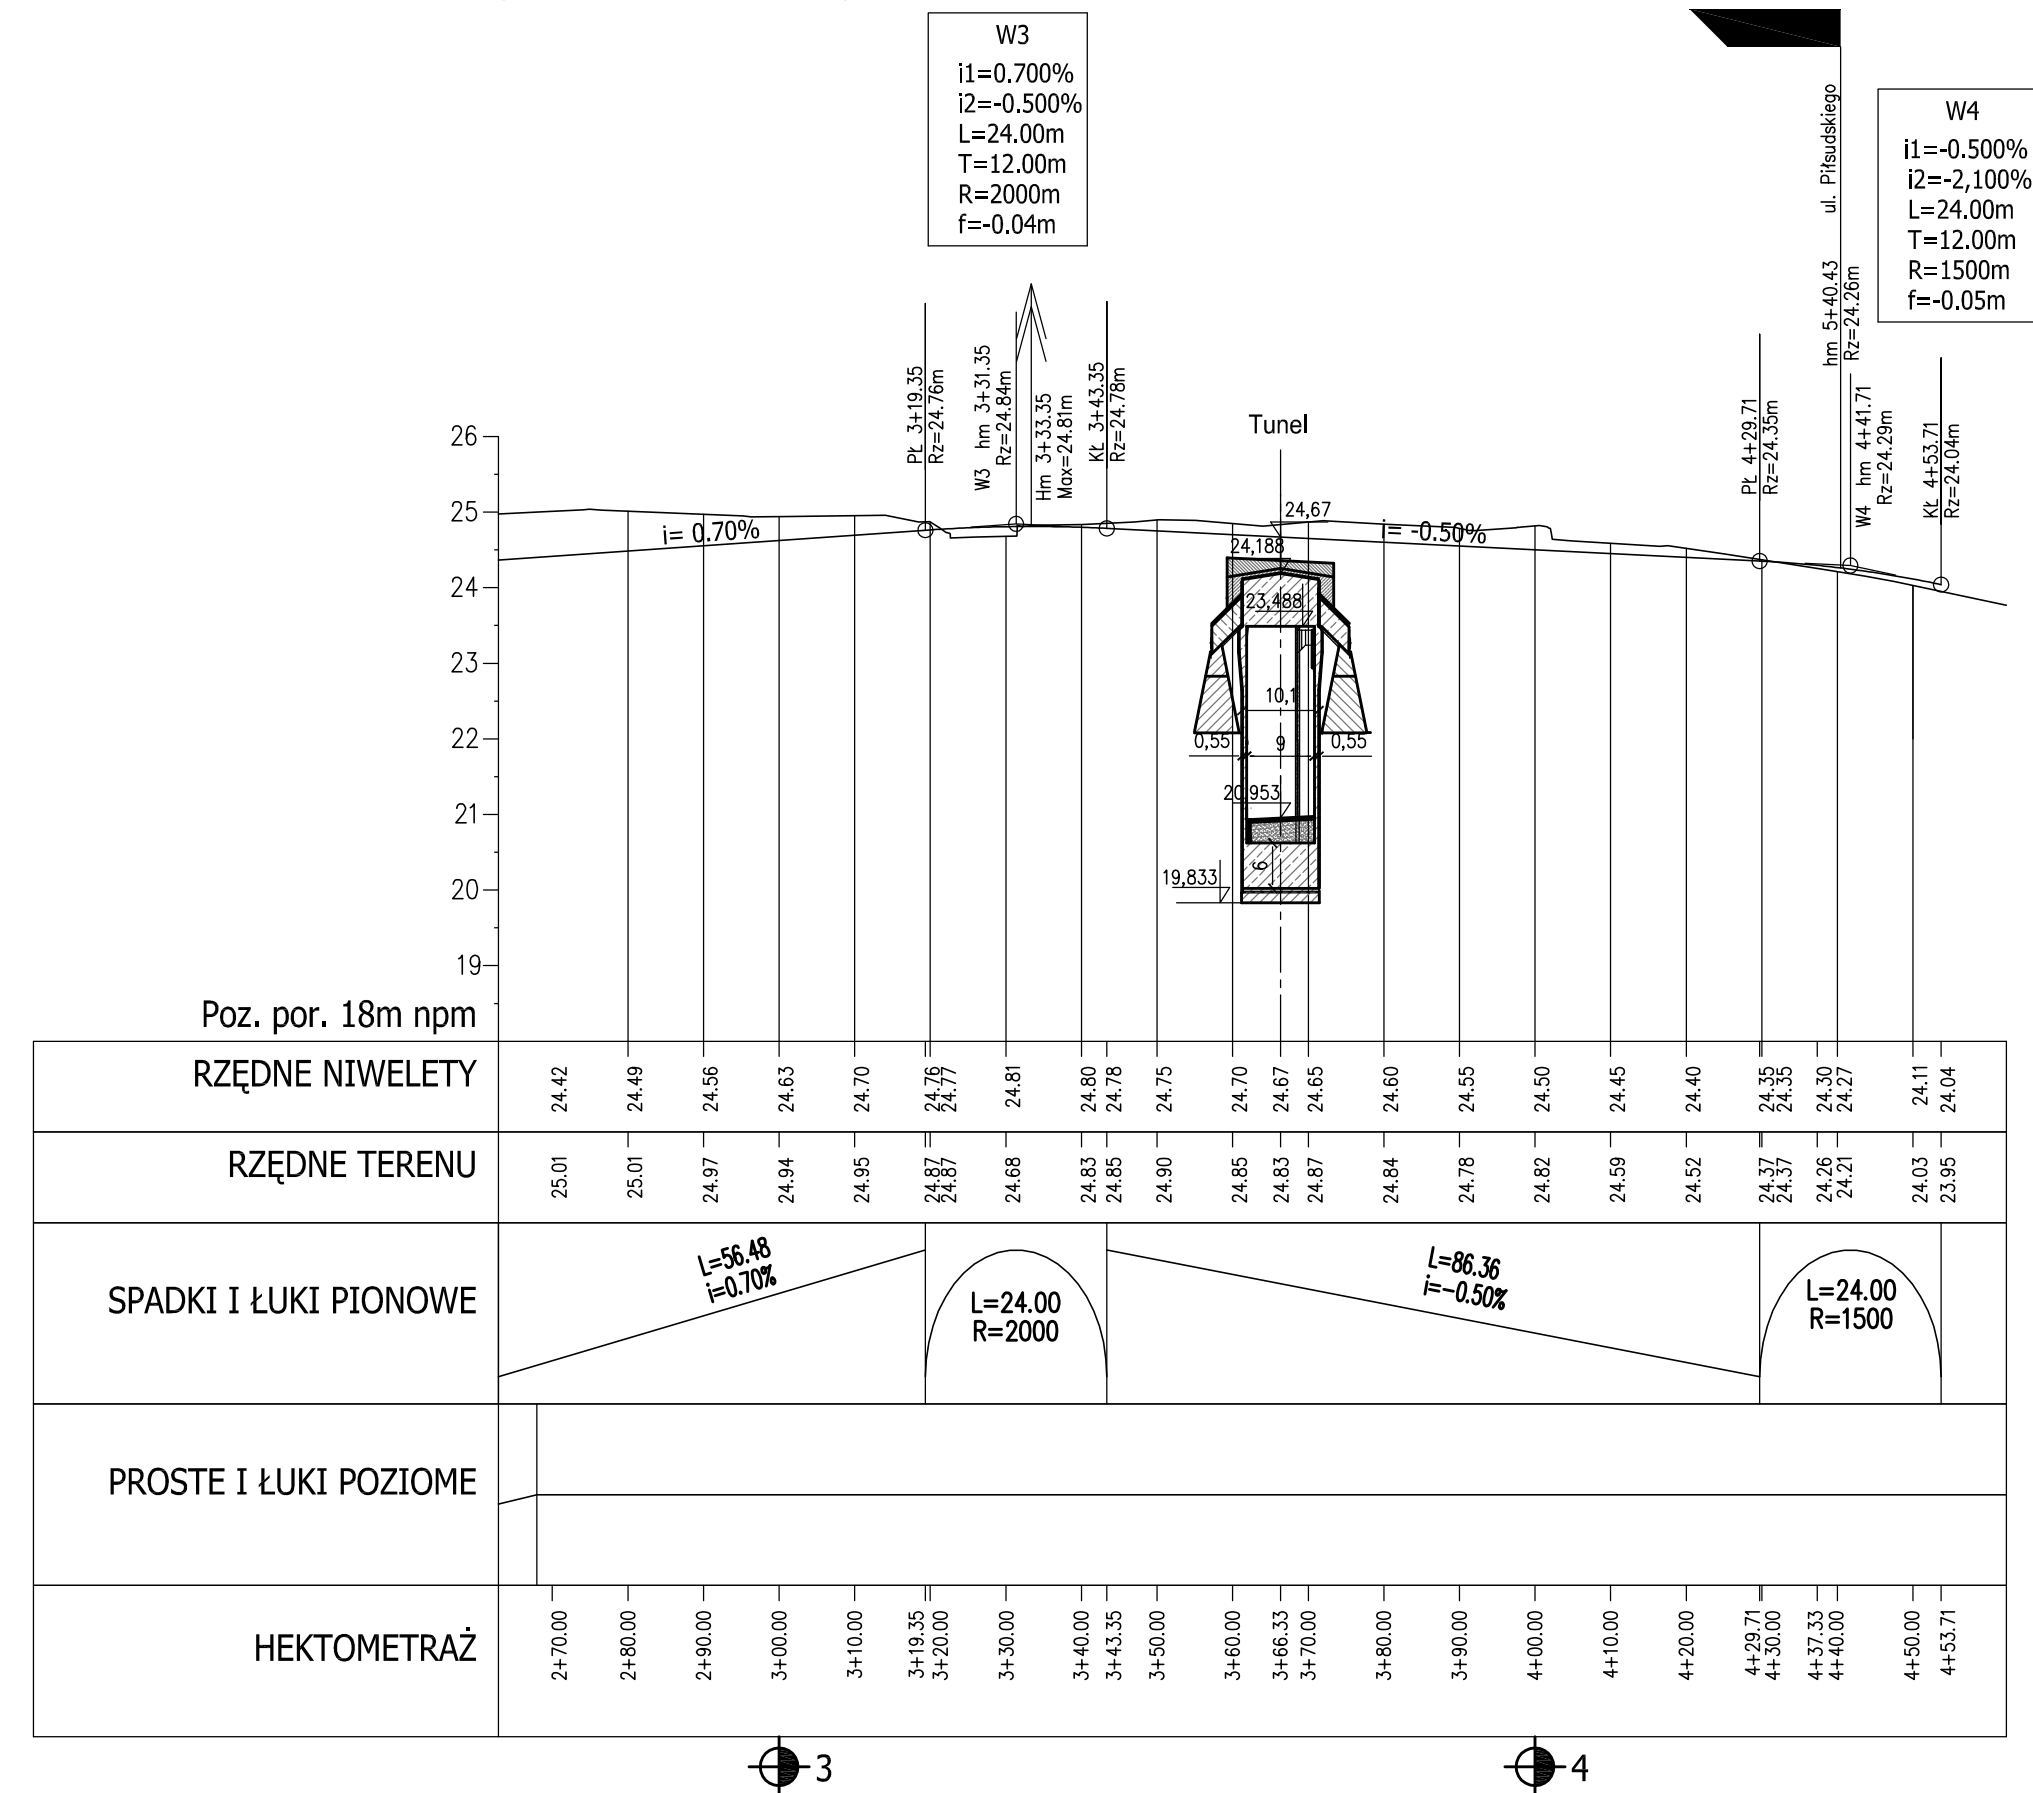


Rozwiązania zawarte w niniejszym opracowaniu podlegają ochronie prawa autorskiego i mogą być powielane oraz udostępniane osobom trzecim jedynie przez Zamawiającego w zakresie określonym w umowie o przeniesienie praw autorskich lub na podstawie pisemnego zezwolenia w/w Biura z zastrzeżeniem wszelkich skutków prawnych.

BPBK s.a.
Biuro Projektów Budowlanych Komunalnego, gospodarki wodno-kanalizacyjnej w Gdańsku
80-237 Gdynia, ul. Jana Łopoty 27
tel. 058 341-40-11, fax 058 341-89-46

Przebudowa układu drogowego Wzłaz Św. Maksymiliana wraz z budową tunelu drogowego pod Drogą Gdynską torami SKM i PKP w Gdyni
Niwieleta - jezdnia zachodnia ul. Władysława IV
Stadium opracowania: PROJEKT WYKONAWCZY
Data: 02.2009 Skala: 1:100/1000
Nr zlec: 9732/1 Nr arch: 2a
rys nr

Projektant: inż. Waldemar Stawicki specj. m. 200.00
Opracowanie: mgr inż. Agnieszka Mąkosa specj. m. 200.00
Sprawdzający: mgr inż. Mariusz Sobczyk specj. m. 4421/06/90

Profil ul. Władysława IV 1: $\frac{100}{1000}$
- oś jezdni wschodniej

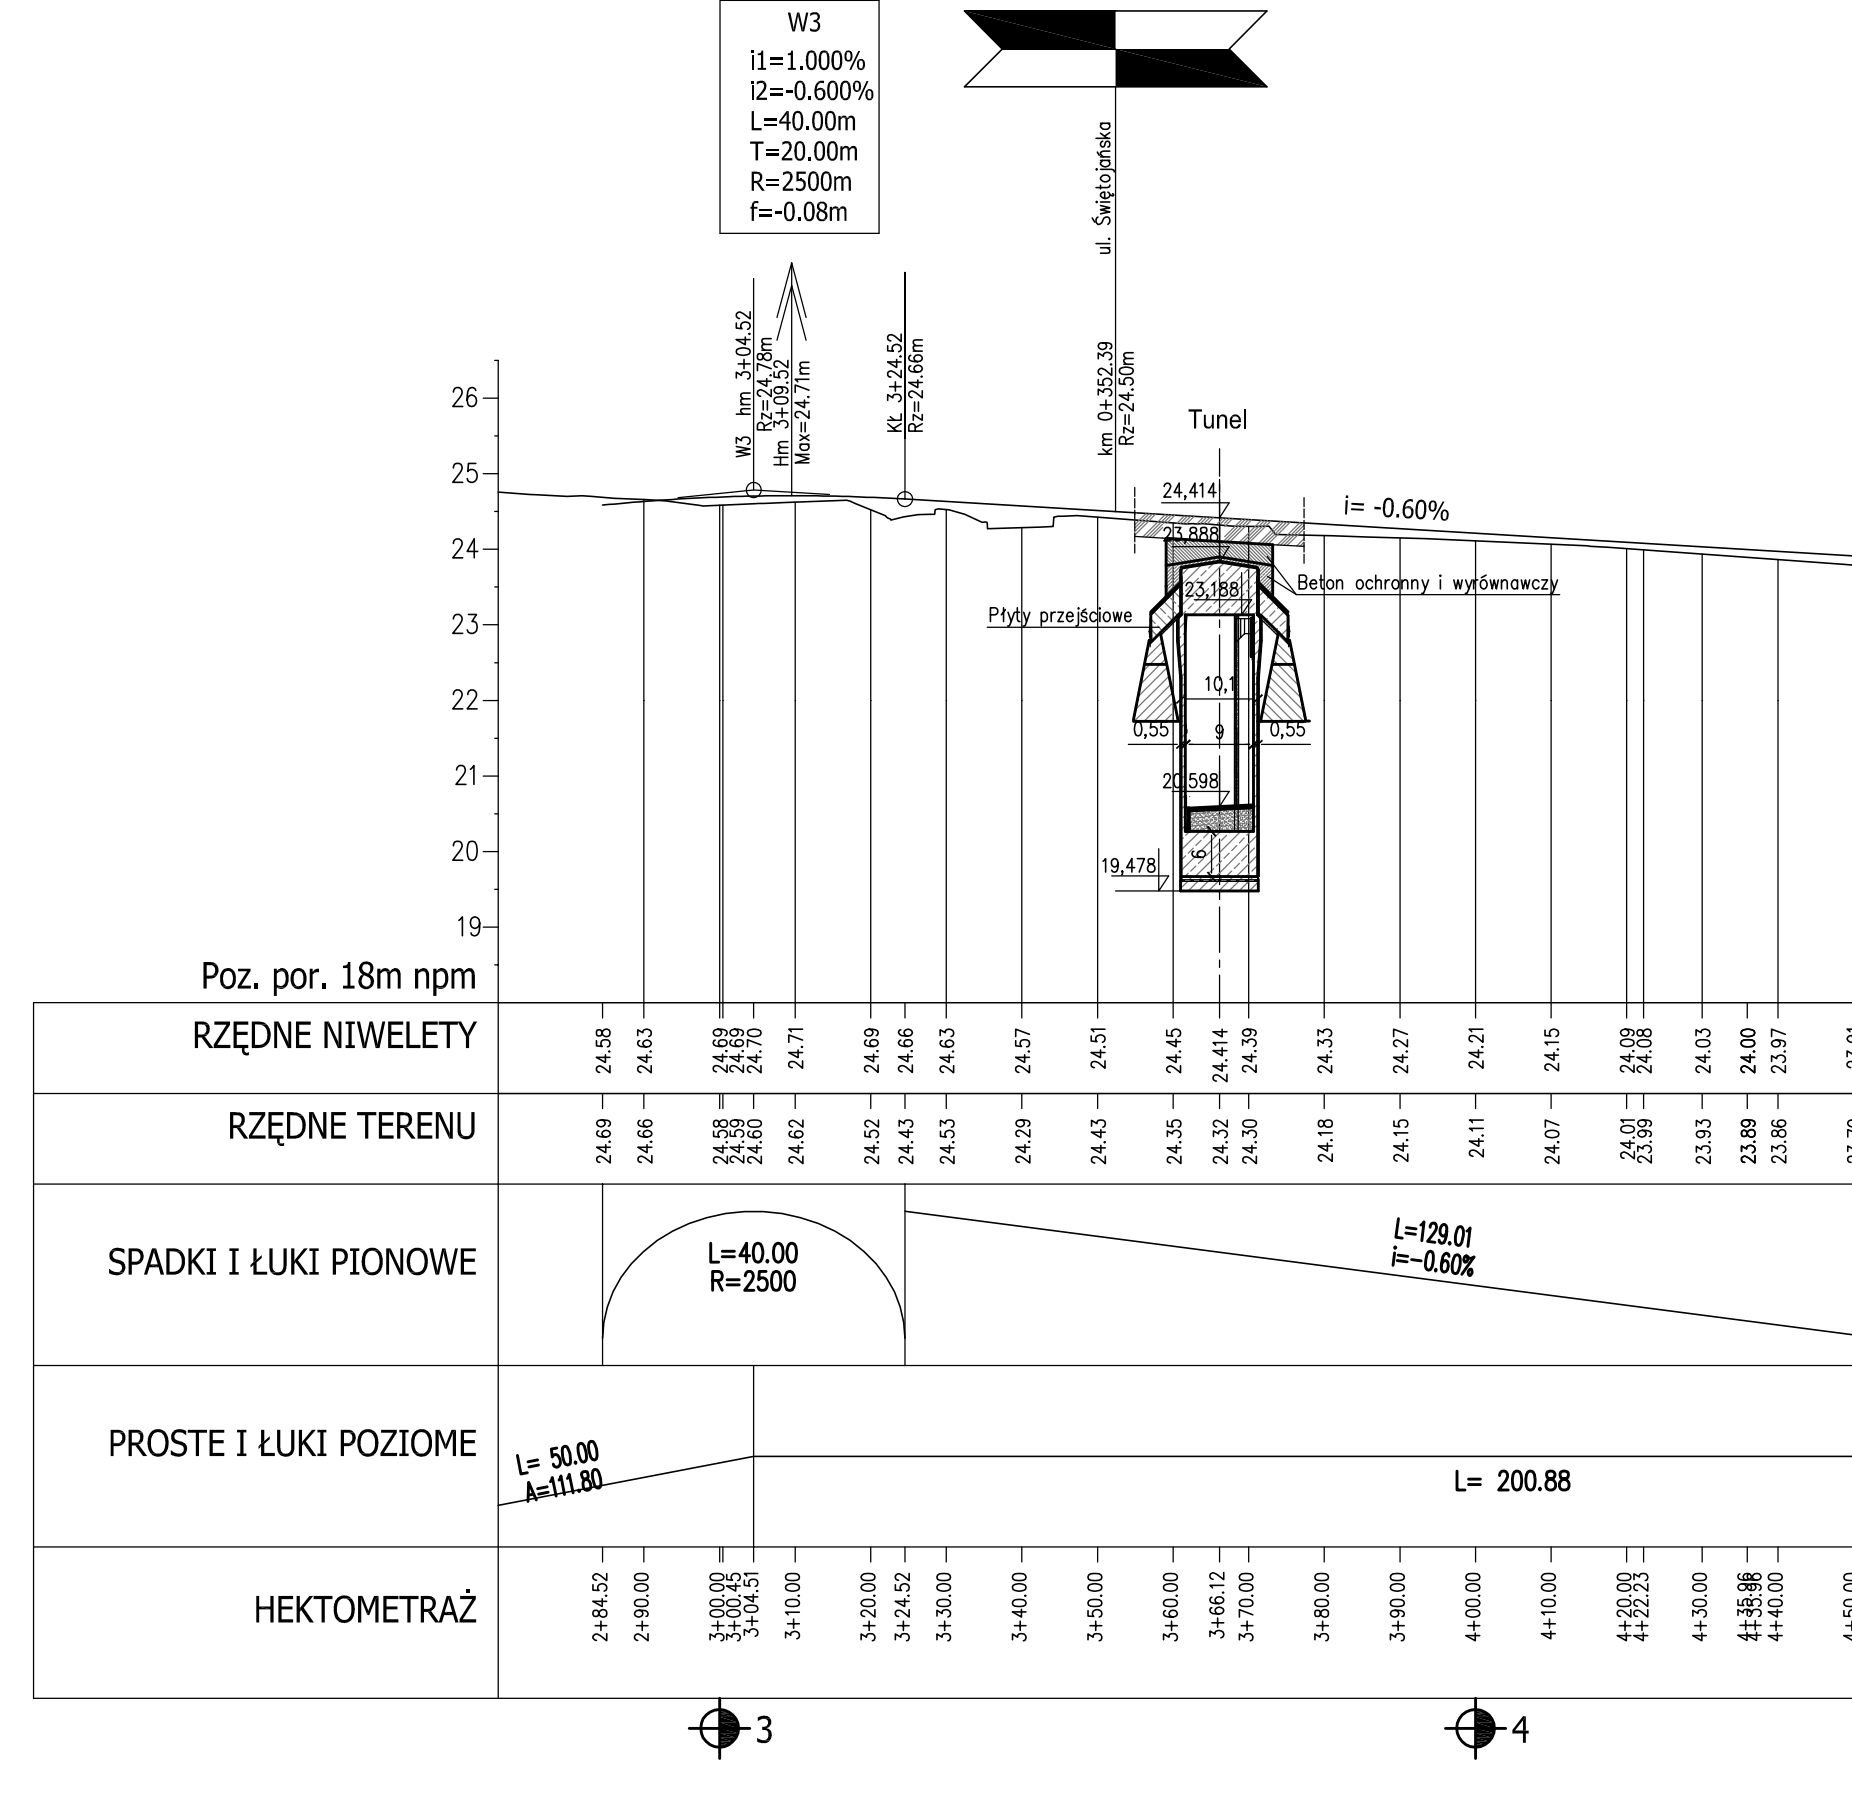


Rozwiązania zawarte w niniejszym opracowaniu podlegają ochronie prawa autorskiego i mogą być powielane oraz udostępniane osobom trzecim jedynie przez Zamawiającego w zakresie określonym w umowie o przeniesienie praw autorskich lub na podstawie pisemnego zezwolenia w/w Biura z zastrzeżeniem wszelkich skutków prawnych.

BPBK s.a.
Biuro Projektów Budowlanych Komunalnego, gospodarki wodno-kanalizacyjnej w Gdańsku
80-237 Gdynia, ul. Jana Łopoty 27
tel. 058 341-40-11, fax 058 341-89-46

Przebudowa układu drogowego Wzłaz Św. Maksymiliana wraz z budową tunelu drogowego pod Drogą Gdynską torami SKM i PKP w Gdyni
Niwieleta - jezdnia wschodnia ul. Władysława IV
Stadium opracowania: PROJEKT WYKONAWCZY
Data: 02.2009 Skala: 1:100/1000
Nr zlec: 9732/1 Nr arch: 2b
rys nr

Projektant: inż. Waldemar Stawicki specj. m. 200.00
Opracowanie: mgr inż. Agnieszka Mąkosa specj. m. 200.00
Sprawdzający: mgr inż. Mariusz Sobczyk specj. m. 4421/06/90

Profil ul. Świętojańskiej IV 1: $\frac{100}{1000}$

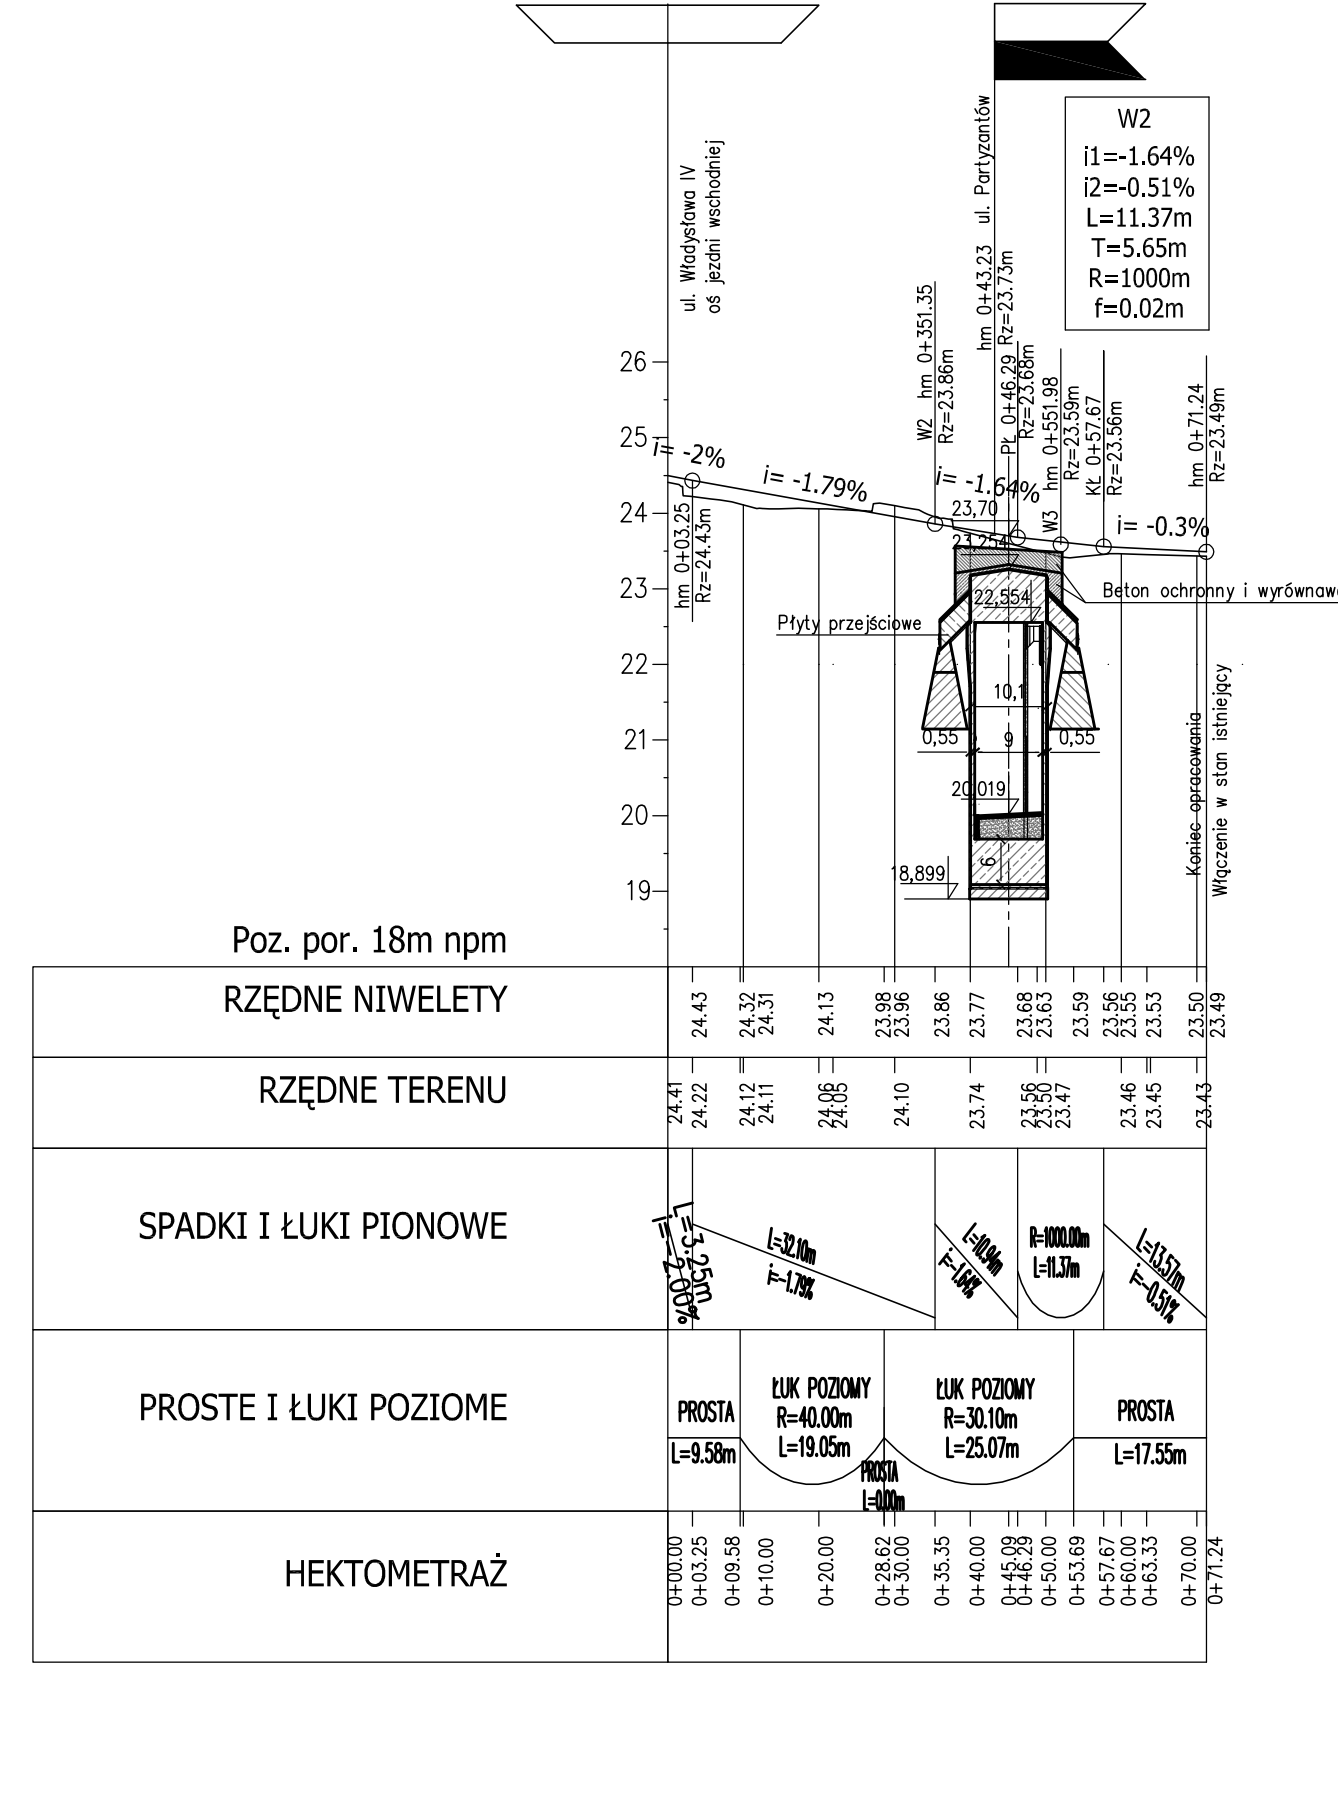

Rozwiązania zawarte w niniejszym opracowaniu podlegają ochronie prawa autorskiego i mogą być powielane oraz udostępniane osobom trzecim jedynie przez Zamawiającego w zakresie określonym w umowie o przeniesienie praw autorskich lub na podstawie pisemnego zezwolenia w/w Biura z zastrzeżeniem wszelkich skutków prawnych.

BPBK s.a.
Biuro Projektów Budowlanych Komunalnego, gospodarki wodno-kanalizacyjnej w Gdańsku
80-237 Gdynia, ul. Jana Łopoty 27
tel. 058 341-40-11, fax 058 341-89-46

Przebudowa układu drogowego Wzłaz Św. Maksymiliana wraz z budową tunelu drogowego pod Drogą Gdynską torami SKM i PKP w Gdyni
Niwieleta - ul. Świętojańska
Stadium opracowania: PROJEKT WYKONAWCZY
Data: 02.2009 Skala: 1:100/1000
Nr zlec: 9732/1 Nr arch: 2c
rys nr

Projektant: inż. Waldemar Stawicki specj. m. 200.00
Opracowanie: mgr inż. Agnieszka Mąkosa specj. m. 200.00
Sprawdzający: mgr inż. Mariusz Sobczyk specj. m. 4421/06/90