




ETAP I - BUDOWA WIADUKTU POD TORAMI 501 i 502 1:100

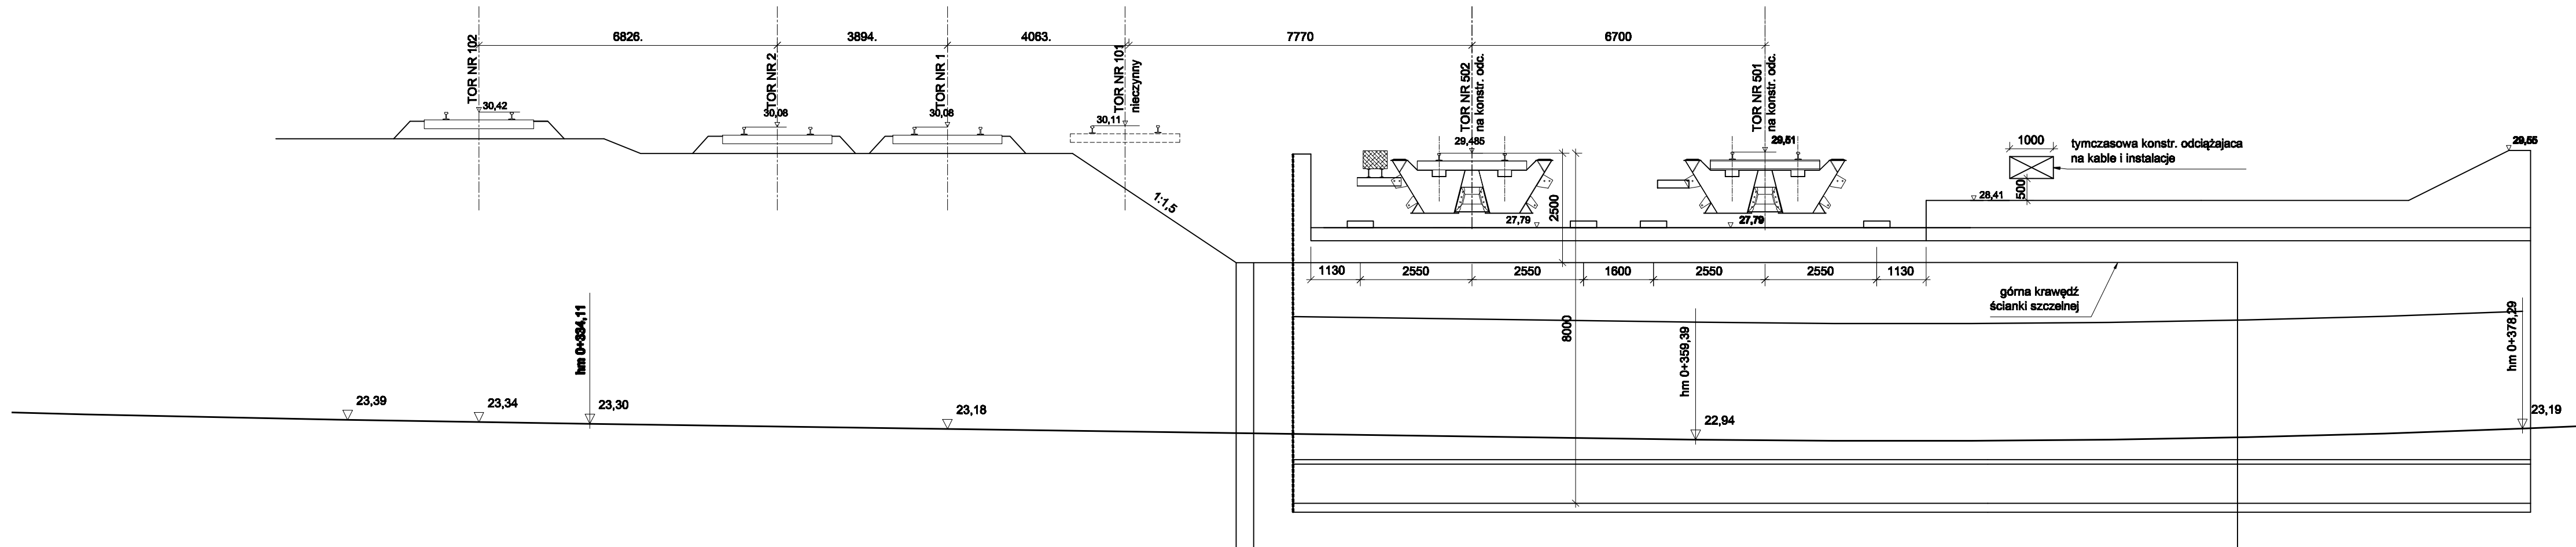

ETAP II - BUDOWA WIADUKTU POD TORAMI NR 101. 1 i 2 1:100

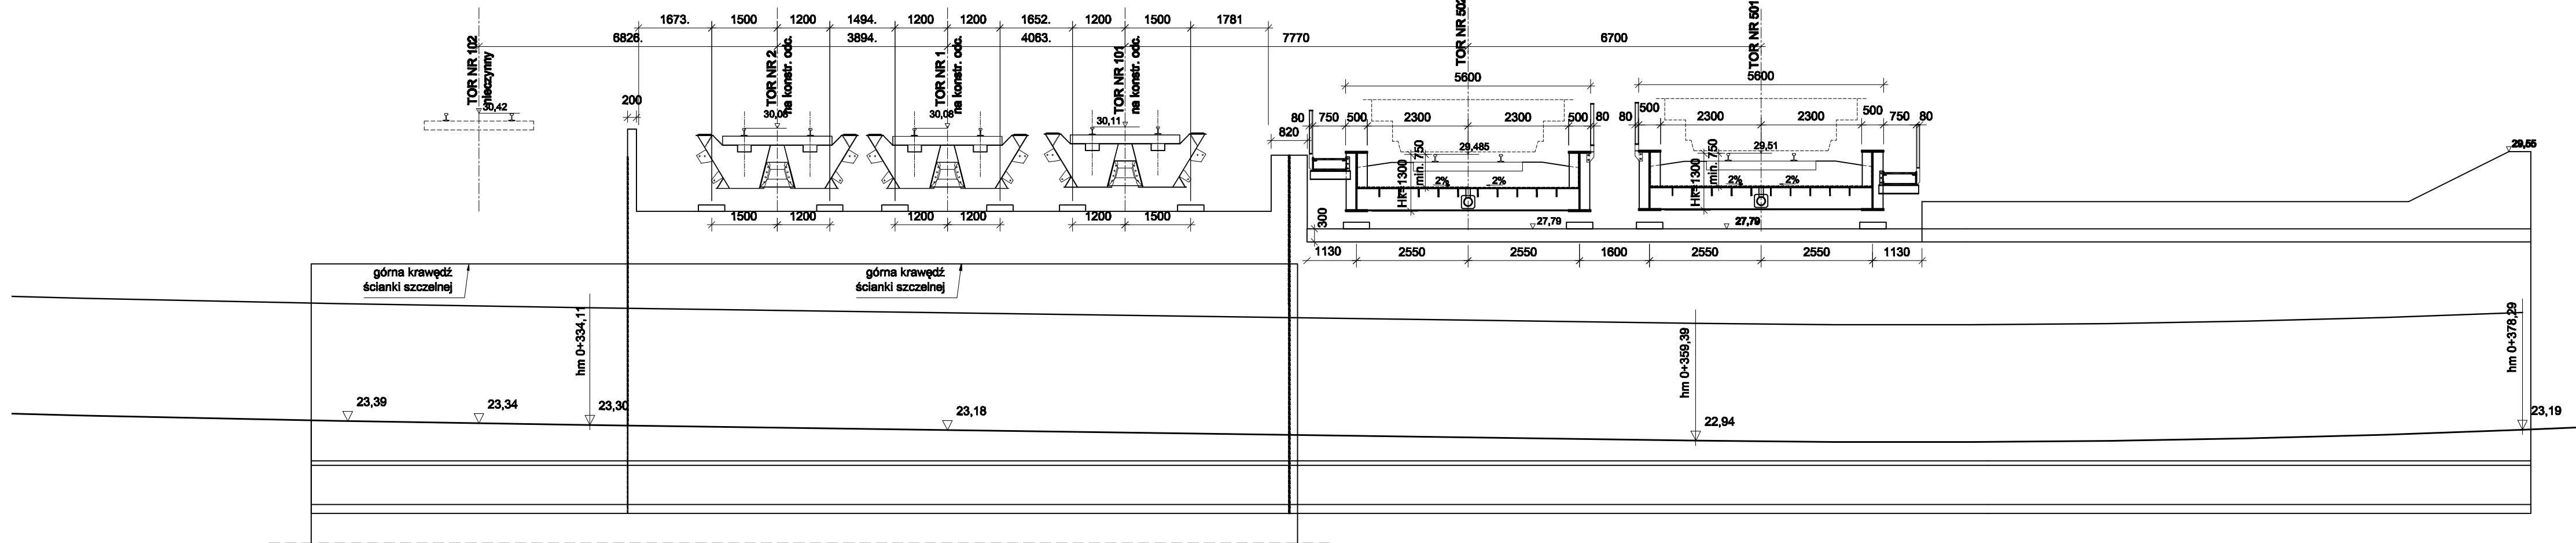

ETAP III - BUDOWA WIADUKTU POD TOREM NR 102 1:100

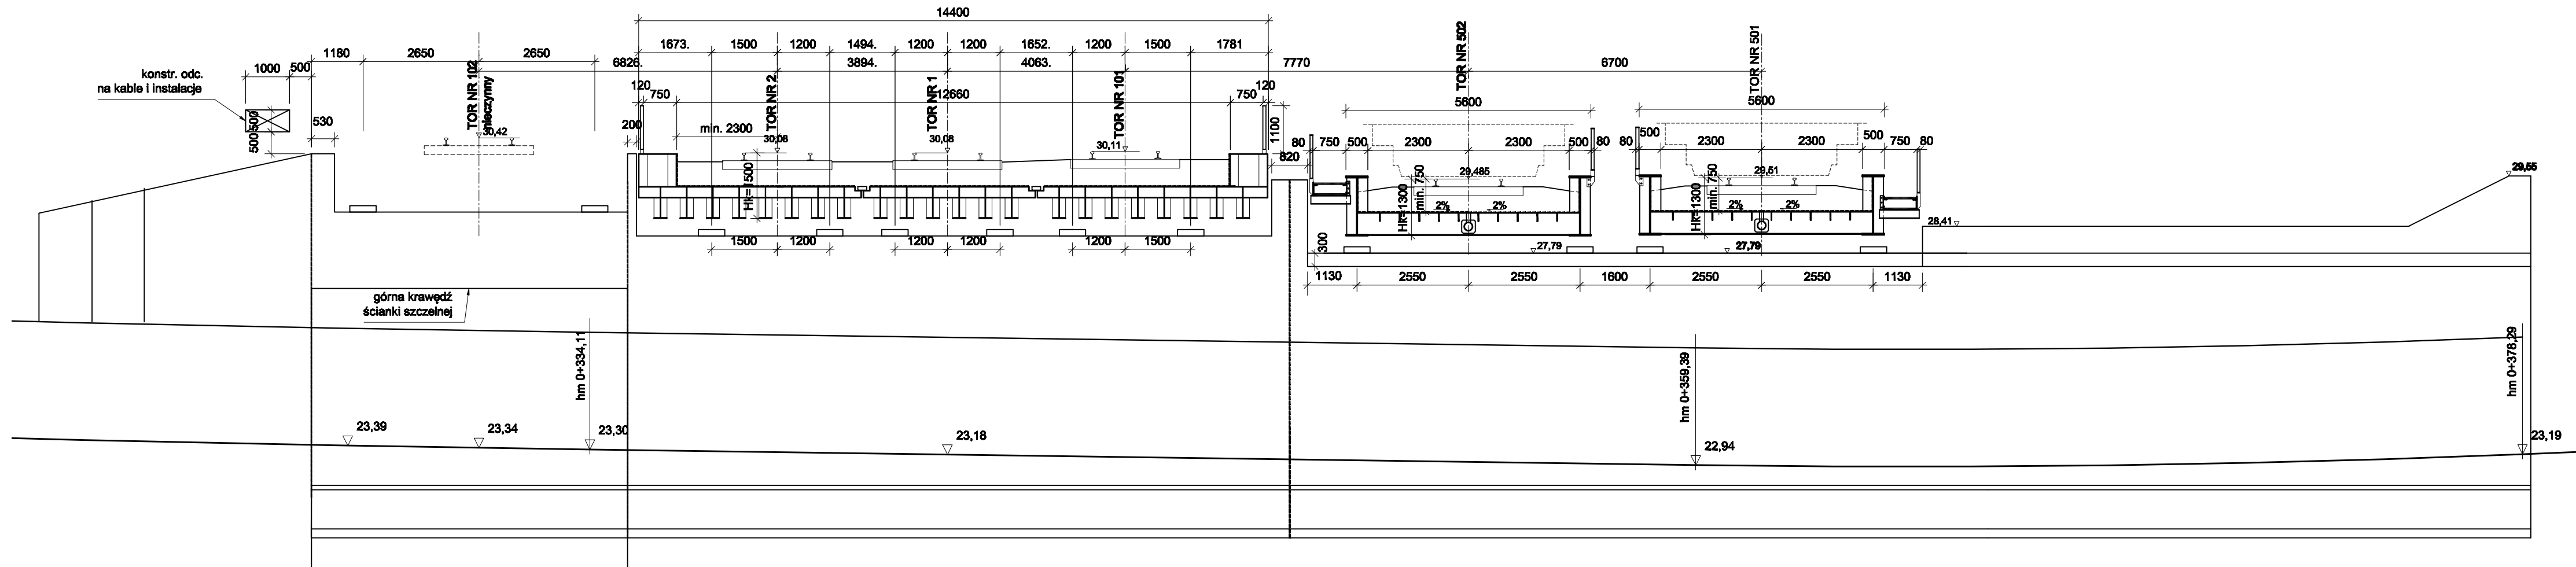

Rozwiązania zawarte w niniejszym opracowaniu podlegają ochronie prawa autorskiego i mogą być powielane oraz udostępniane osobom trzecim jedynie na podstawie pisemnego zezwolenia w/w Biura z zastrzeżeniem wszelkich skutków prawnych.



Przebudowa układu drogowego, budowa tunelu i
ładki dla pieszych dla obszaru ulic: Droga Gdynska,
Władysława IV, Świętojańska, Al.Marszałka Piłsudskiego

Stadium opracowania:			Projekt wykonawczy		
Data:	01.2009	Skala:	1:100	Rys. nr	7
Nr zlec.	9732	Nr arch.			

Projektant:	mgr inż. Andrzej Mieszczyk	specj. upr. nr	możliwość 234/cd/01	
Opracował:	mgr inż. Agata Obarzanek	specj. upr. nr	-	
	-	specj. upr. nr	-	
	-	specj. upr. nr	-	
	-	specj. upr. nr	-	
Sprawdzający:	mgr inż. Lucyna Jumas	specj. upr. nr	możliwość 227/cd/01	