




Konstrukcja odciążająca  
Widok z boku 1:100

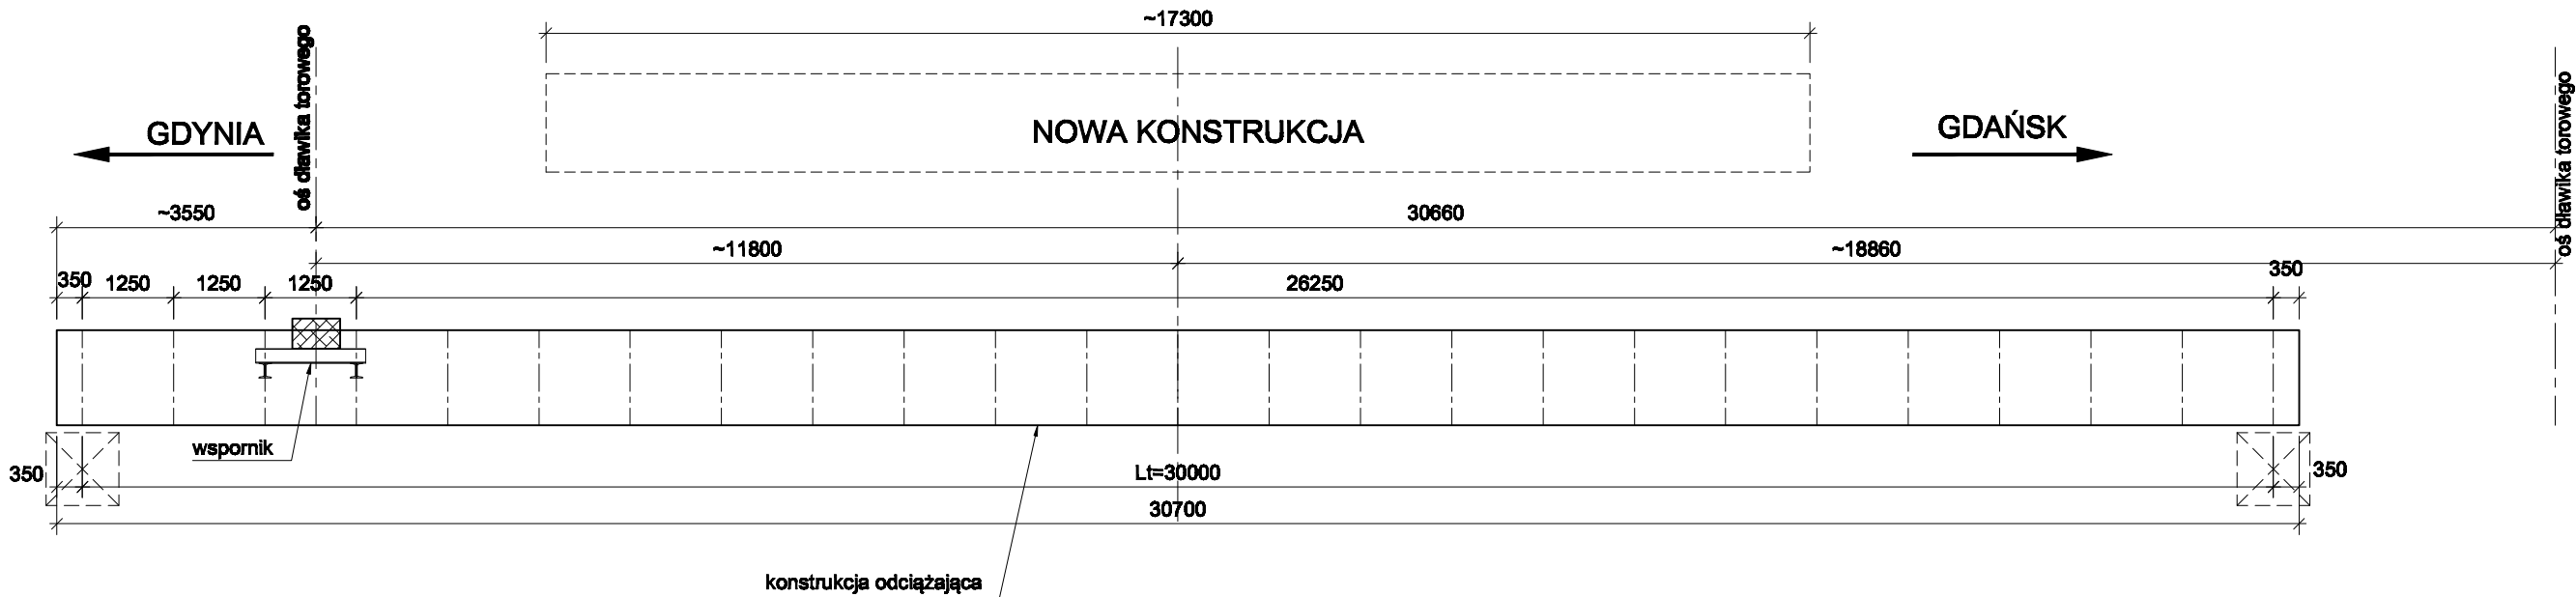

Konstrukcja odciążająca  
Przekrój poprzeczny 1:50

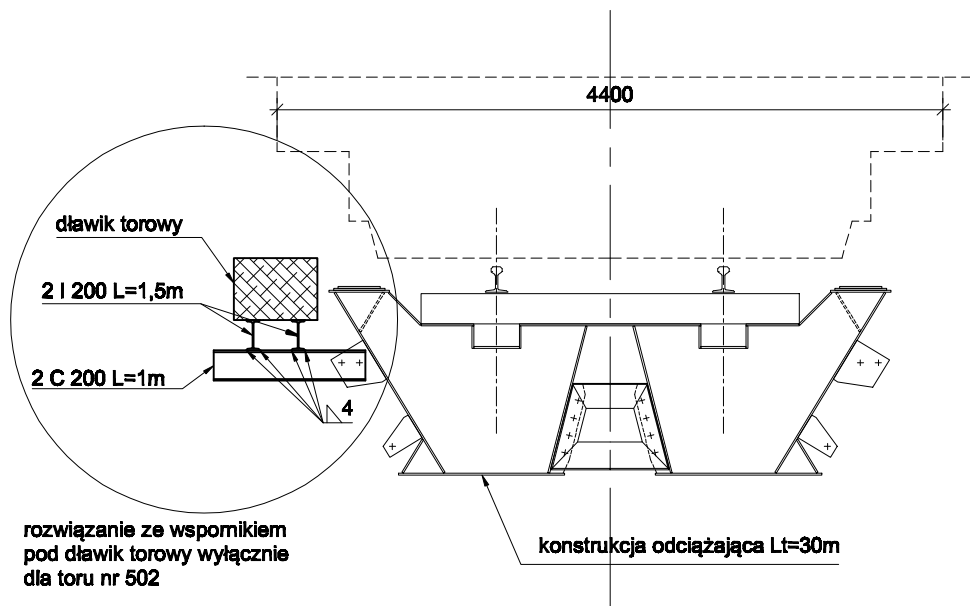

Rozwiązania zawarte w niniejszym opracowaniu podlegają ochronie prawa autorskiego i mogą być powielane oraz udostępniane osobom trzecim jedynie na podstawie pisemnego zezwolenia w/w Biura z zastrzeżeniem wszelkich skutków prawnych.

 <b>BPBK s.a.</b> <small>Biuro Projektów Budowlanych Komunikacji w Gdyni</small>	Przebudowa układu drogowego, budowa tunelu i kładki dla pieszych dla obszaru ulic: Droga Gdynska, Władysława IV, Świętojańska, Al.Marszałka Piłsudskiego		
	<b>Konstrukcja odciążająca - widok z boku i przekrój poprz.</b>		
	Stadium opracowania: Projekt wykonawczy		<b>8</b>
	Data: 01.2009	Skala: 1:100, 1:50	
BO-237 Gdynia, ul. Jana Uphogena 27 tel.(0 58) 341-40-11; fax: (0 58) 341-89-46	Nr zlec: 9732	Nr arch:	Rys nr
Projektant:	mgr inż. Andrzej Mieszczuk	specj. upr. nr	mostowa 234/Gd/01
Opracował:	mgr inż. Agata Obarzanek	specj. upr. nr	-
	-	specj. upr. nr	-
	-	specj. upr. nr	-
	-	specj. upr. nr	-
Sprawdzający:	mgr inż. Lucyna Jumas	specj. upr. nr	mostowa 227/Gd/01