




WIDOK Z BOKU

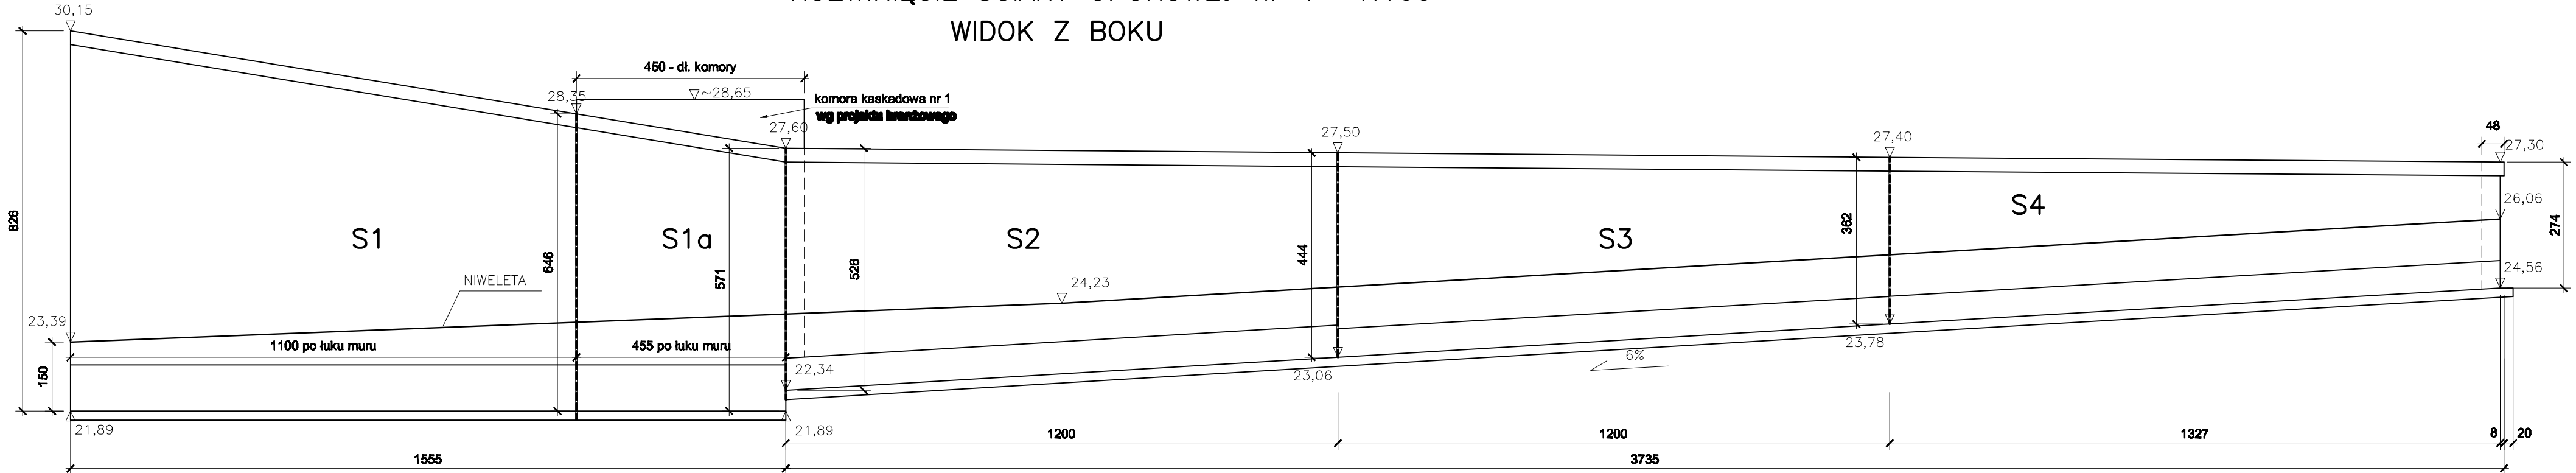

PRZEKROJE 1:100

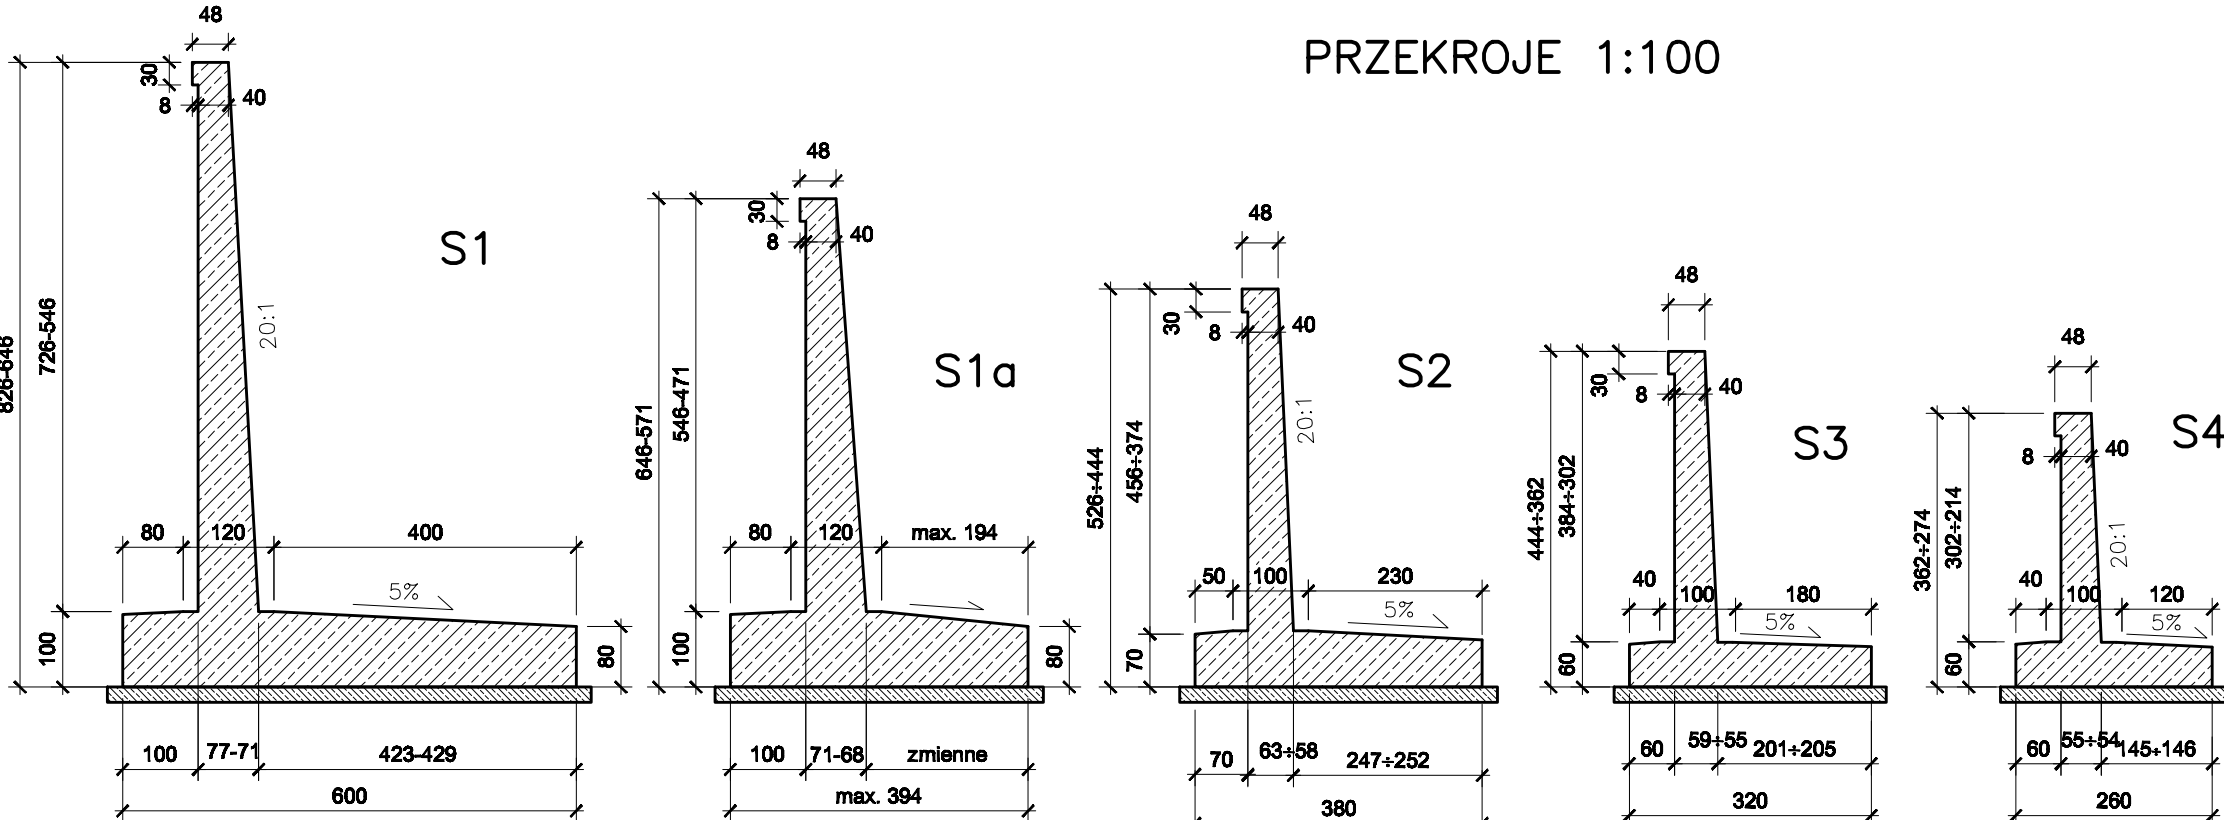

Rozwiązania zawarte w niniejszym opracowaniu podlegają ochronie prawa autorskiego i mogą być powielane oraz udostępniane osobom trzecim jedynie na podstawie pisemnego zezwolenia w/w Biura z zastrzeżeniem wszelkich skutków prawnych.

 BPBK s.a. <small>Biurowo Projektowe Inżynierstwa Konstrukcyjnego Budownictwa drogowego</small>	Przebudowa układu drogowego, budowa tunelu i kładki dla pieszych dla obszaru ulic: Droga Gdynska, Władysława IV, Świętojańska, Al.Marszałka Piłsudskiego Rozwinięcie ścieżki oporowej nr 1
<small>ul. 30^{go} Gdyniak, ul. Jana Lipińskiego 27 tel.(0 58) 341-40-11, fax (0 58) 341-89-46</small>	Stadium opracowania: Projekt wykonawczy Data: 01.2009 Skala: 1:100 Nr zlec: 9732 Nr arch: Rys nr 9
Projektant: mgr inż. Andrzej Mieszczyk	specj. mostowa upr. nr 234/Gd/01
Opracował: techn. Ewa Trokiewicz	specj. – upr. nr – specj. – upr. nr – specj. – upr. nr –
Sprawdzający: mgr inż. Lucyna Jumas	specj. mostowa upr. nr 227/Gd/01