




**ZBROJENIE ŚCIANY OPOROWEJ nr 1 (segment S2) 1:50**

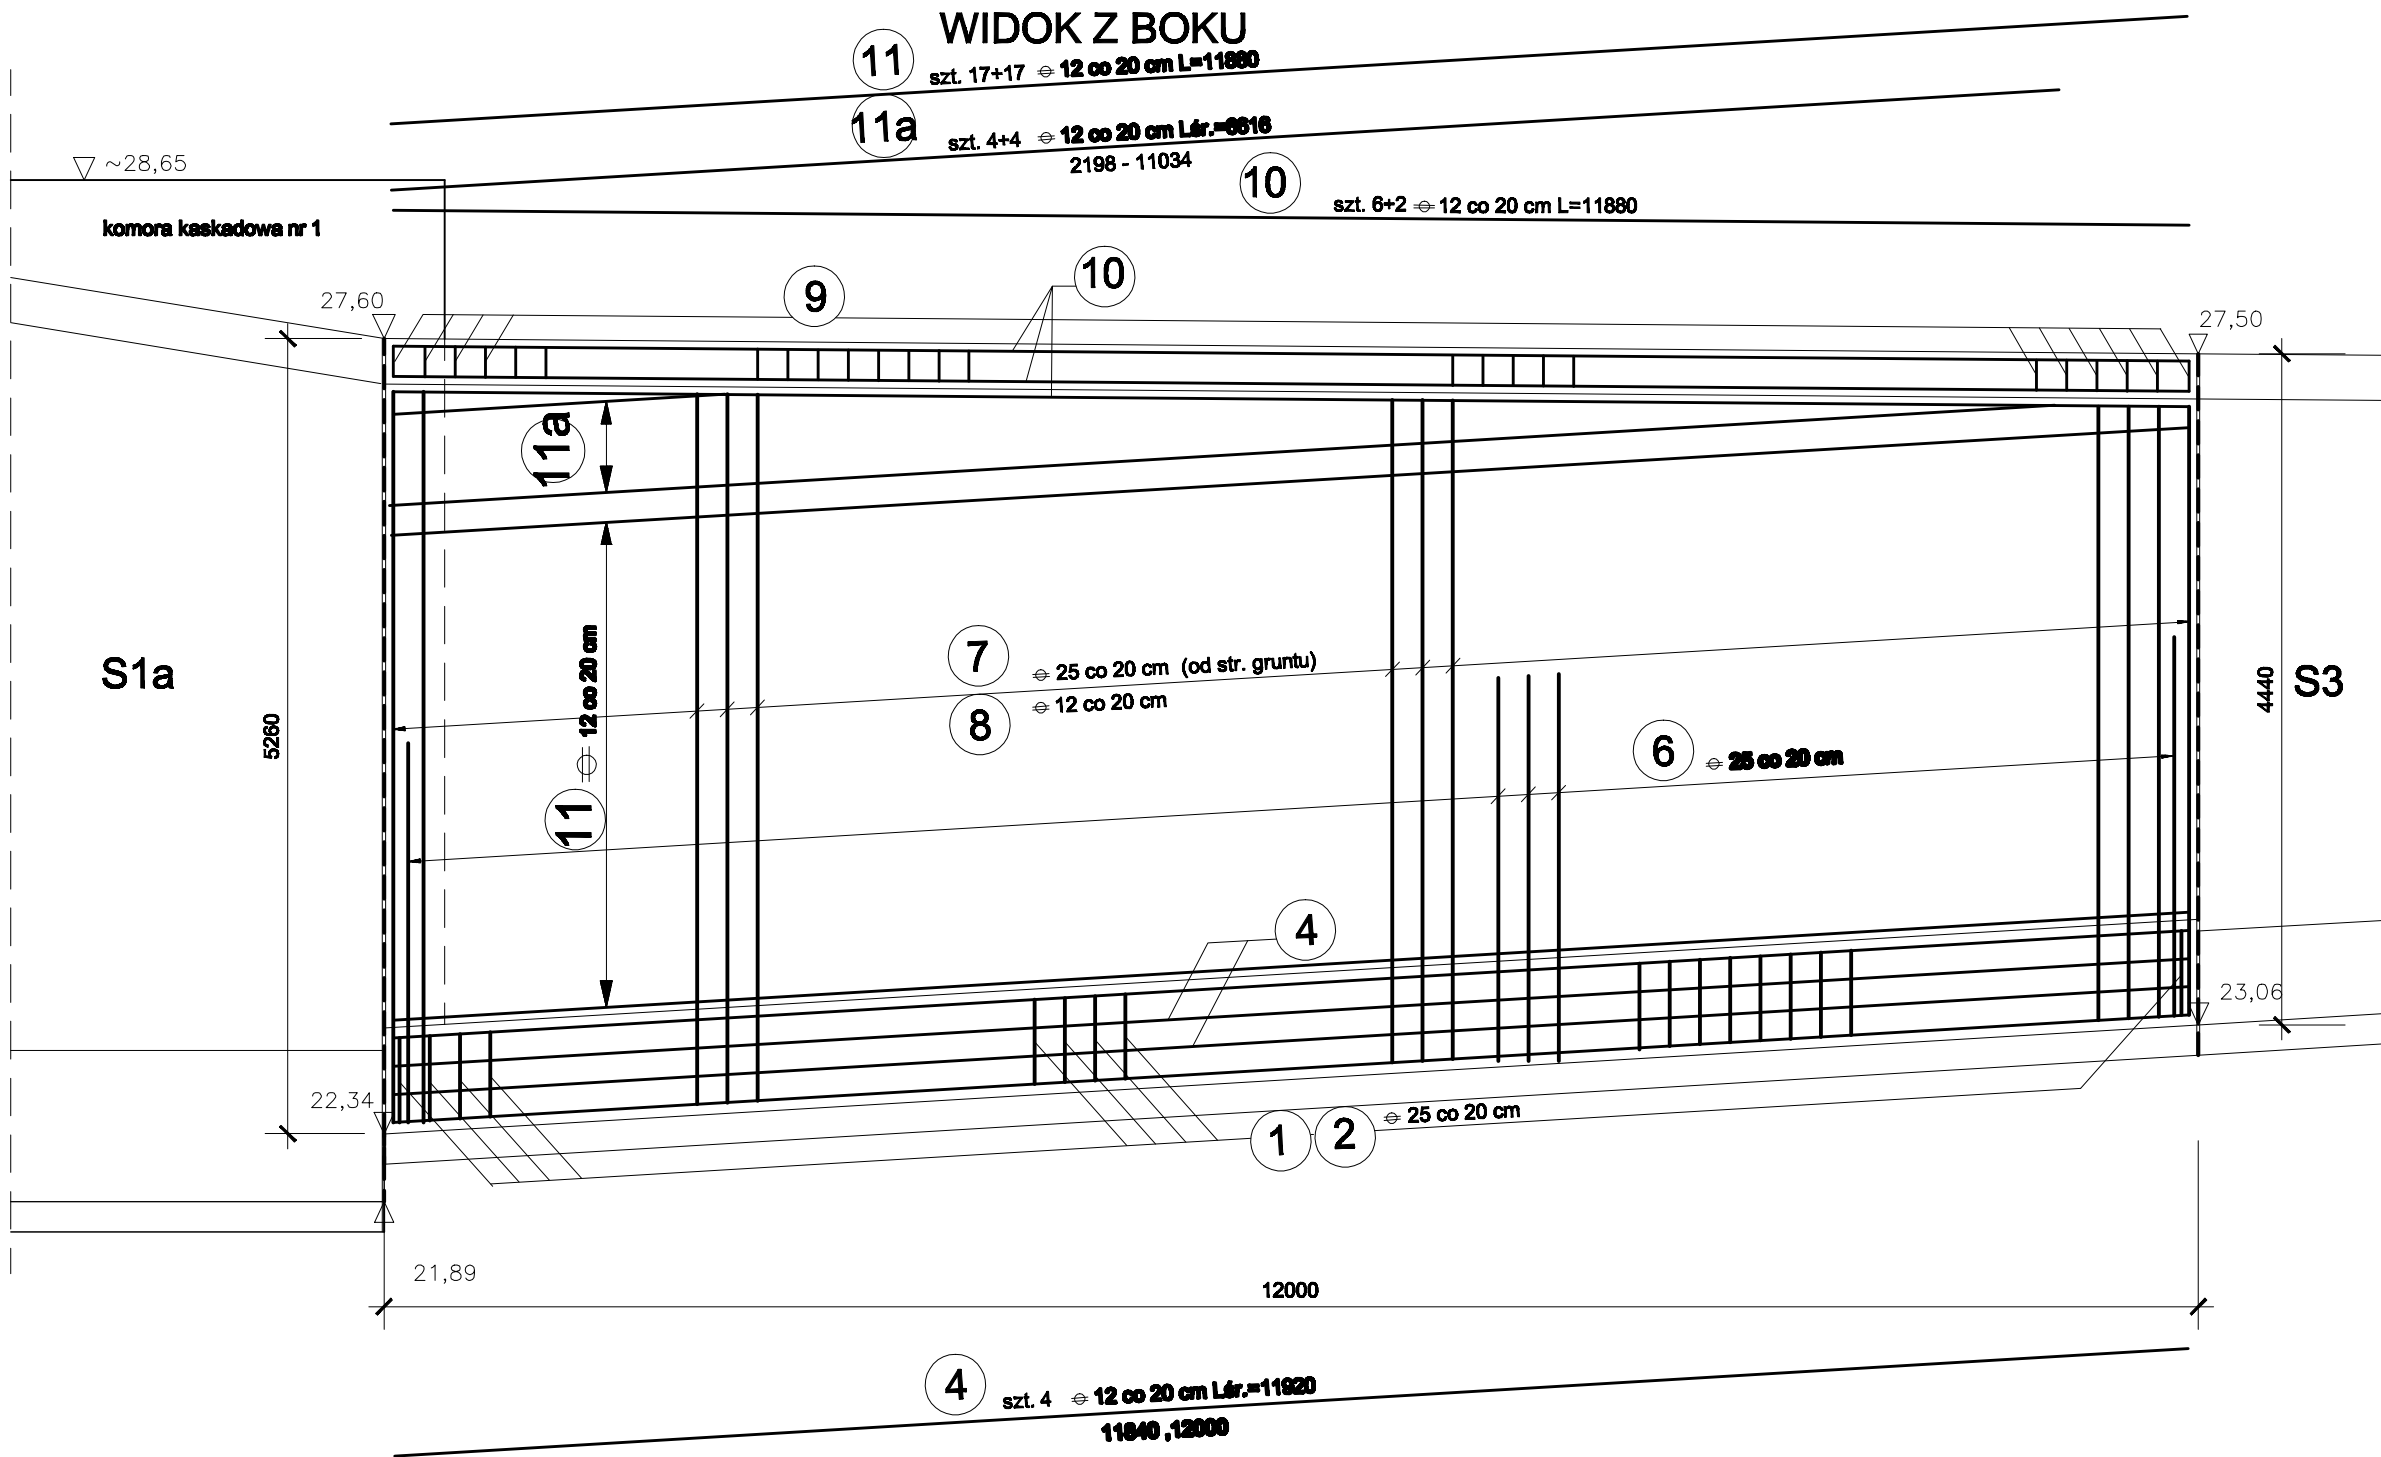

## ZBROJENIE FUNDAMENTU 1:50

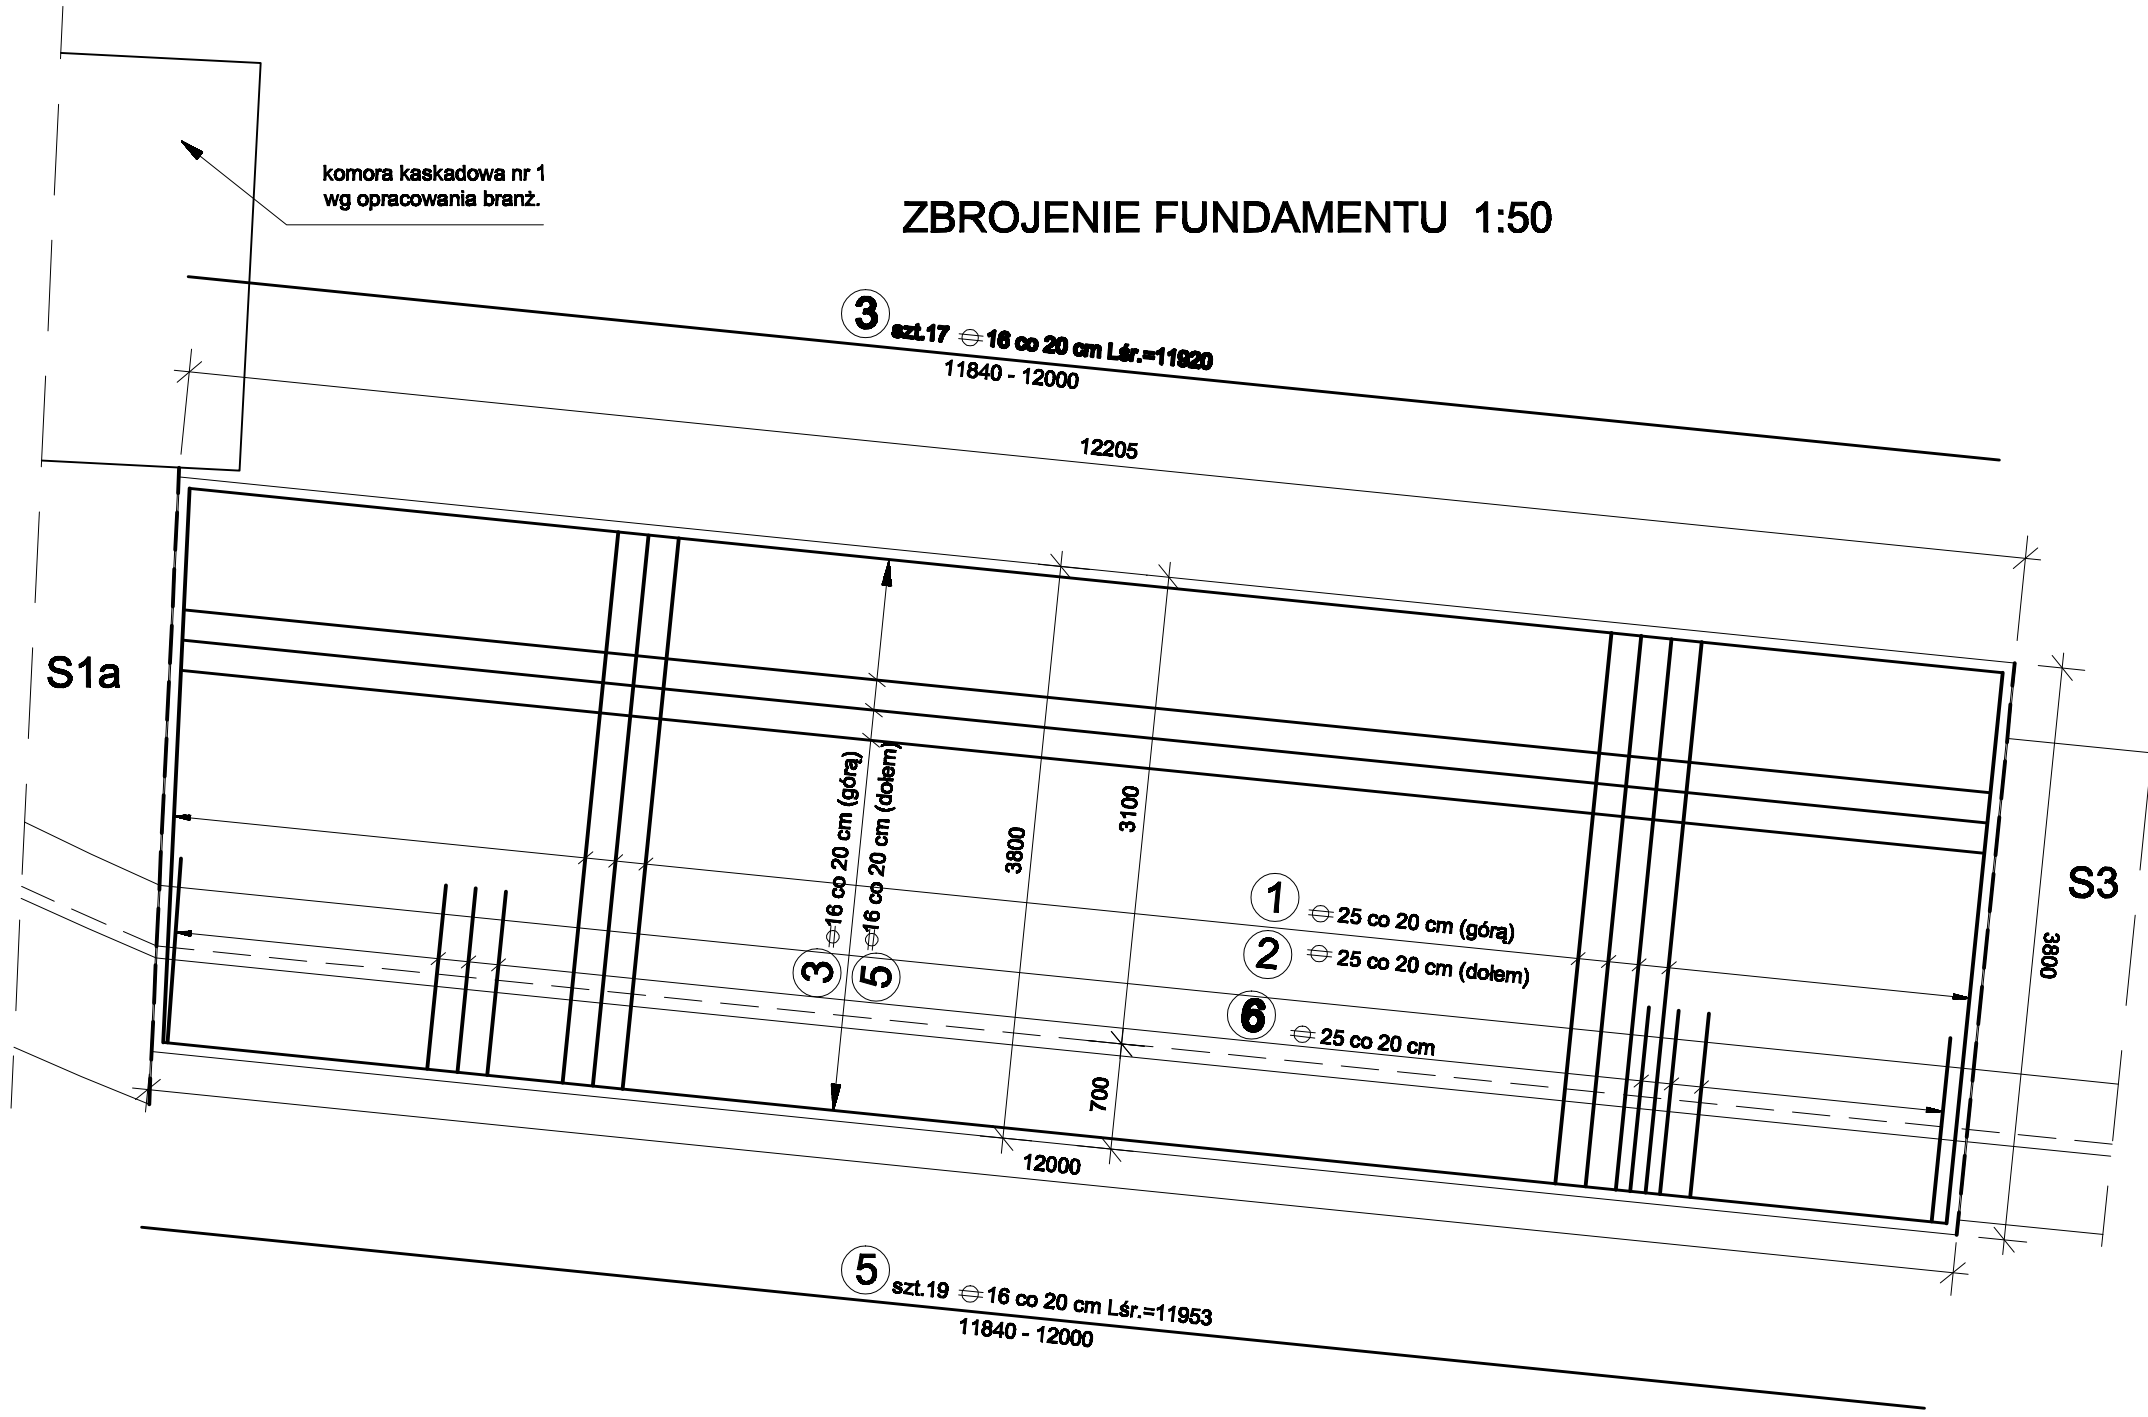

## PRZEKRÓJ A - A 1:50

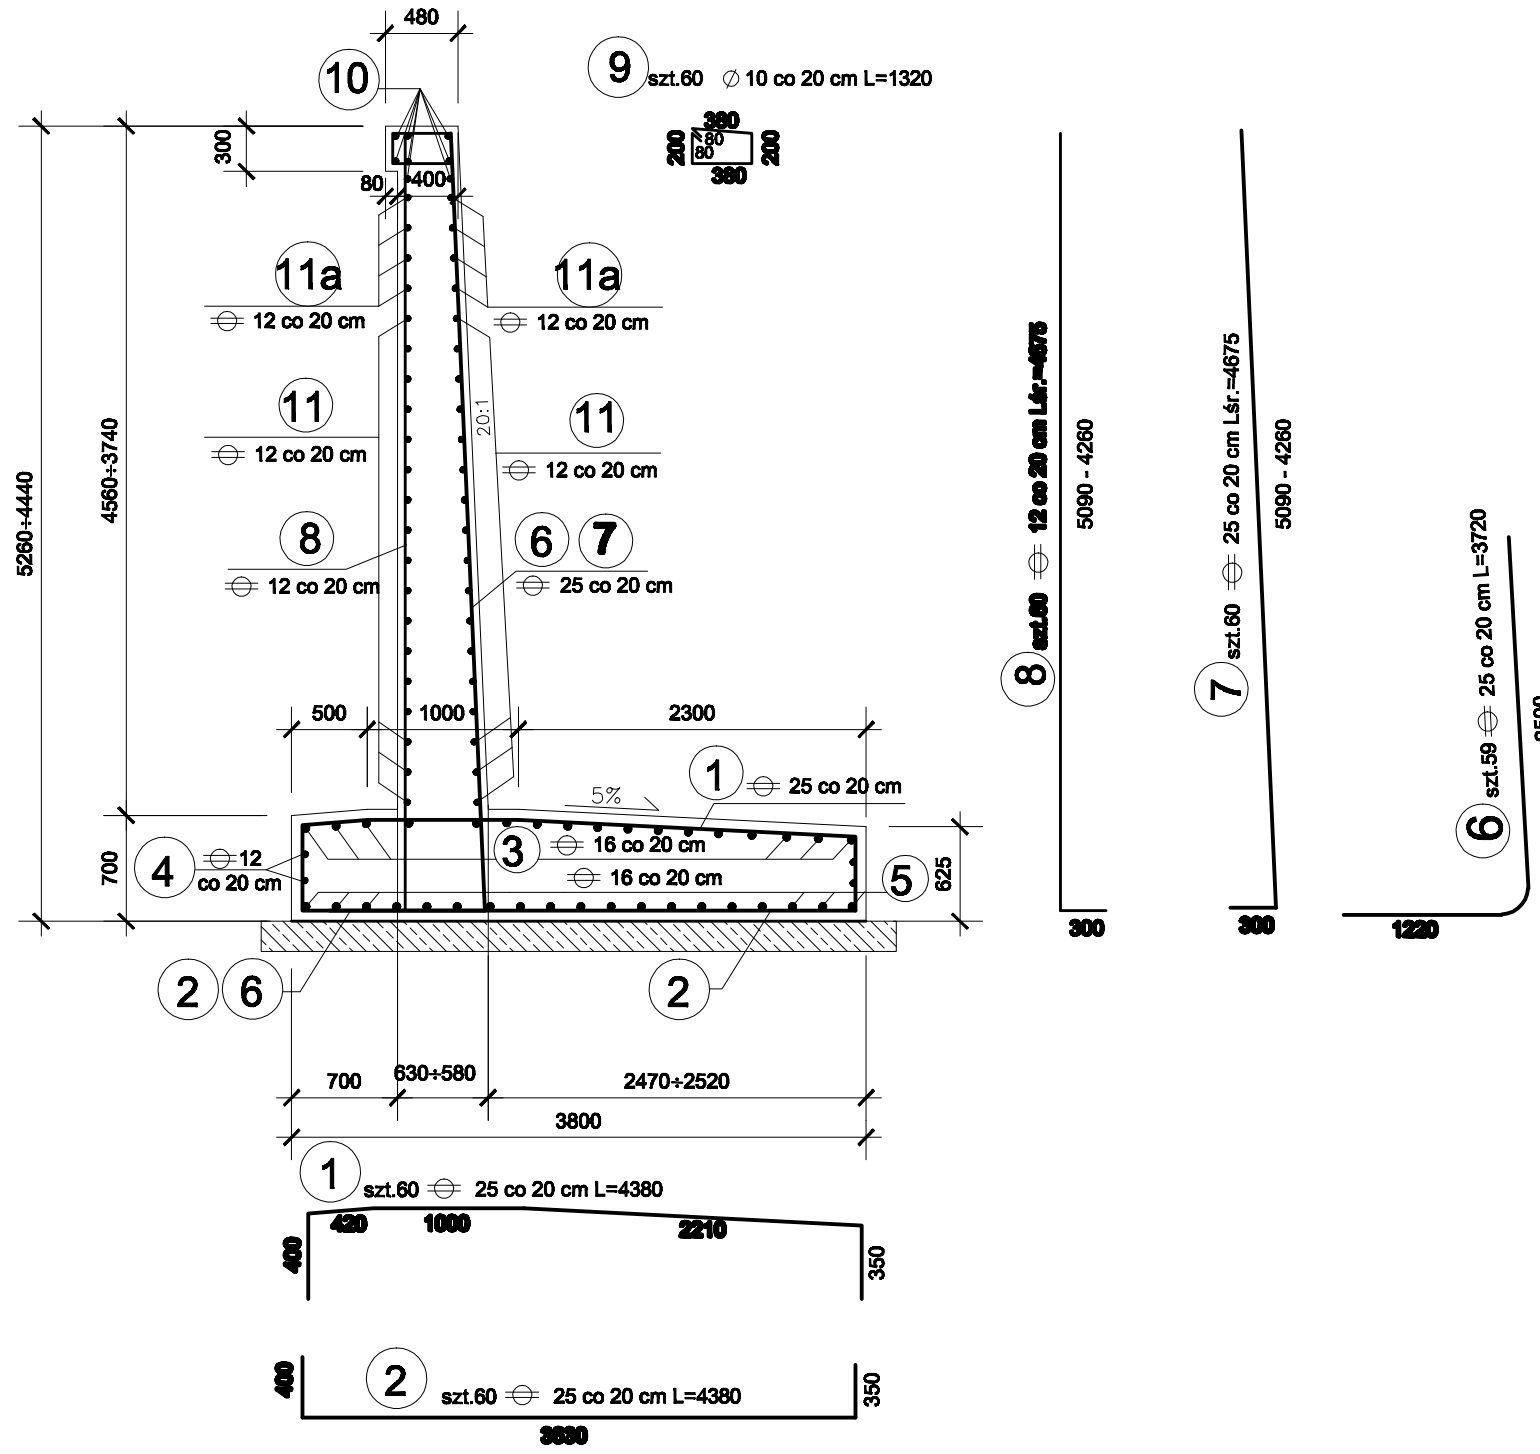

## MATERIAŁY:

**Beton : B30**

## Stal zbrojeniowa BSt500S, St3SX-b

<p>oszczędzania zgodnie z niniejszym opracowaniem podlegają ochronie prawa autorskiego i mogą być powielone oraz udostępniane osobom trzecim jedynie na podstawie pisemnego zezwolenia w/w Biura z zastrzeżeniem wszelkich składek prawnych.</p>	
<p><b>BPBK s.a.</b></p> <p><b>Biuro Projektów Budowlanych i Technicznych</b>  <small>Biuro Projektów Budowlanych i Technicznych          00-611 Warszawa, ul. Włocławska 10          tel. (0 22) 341-42-11; fax (0 22) 341-89-46</small></p>	
<p>Przebudowa układu drogowego, budowa tunelu i kładki dla pieszych dla obszaru ul.: Droga Gdynska, Władysława IV, Świętojańska, Al.Morszałka Pińskiego</p> <p><b>Zrobienie ścieżki oporowej nr 1 - segment S2</b></p>	
<p><b>Stadium opracowania: Projekt wykonawczy</b></p>	
<p><b>Data:</b> 01.2009</p> <p><b>Nr zlec:</b> 9732</p>	<p><b>Skala:</b> 1:50</p> <p><b>Nr arch:</b> _____</p>
<p><b>11</b></p>	
<p><b>Projektant:</b> mgr inż. Andrzej Mieszczyk</p>	
<p><b>Opracował:</b> techn. Bogumiła Buniońska</p>	
<p>—</p>	
<p>—</p>	
<p>—</p>	
<p><b>Sprawdzający:</b> mgr inż. Lucyna Jumas</p>	