


ZBROJENIE PRZYZCZÓŁKA 1C

PRZEKRÓJ B - B 1:50

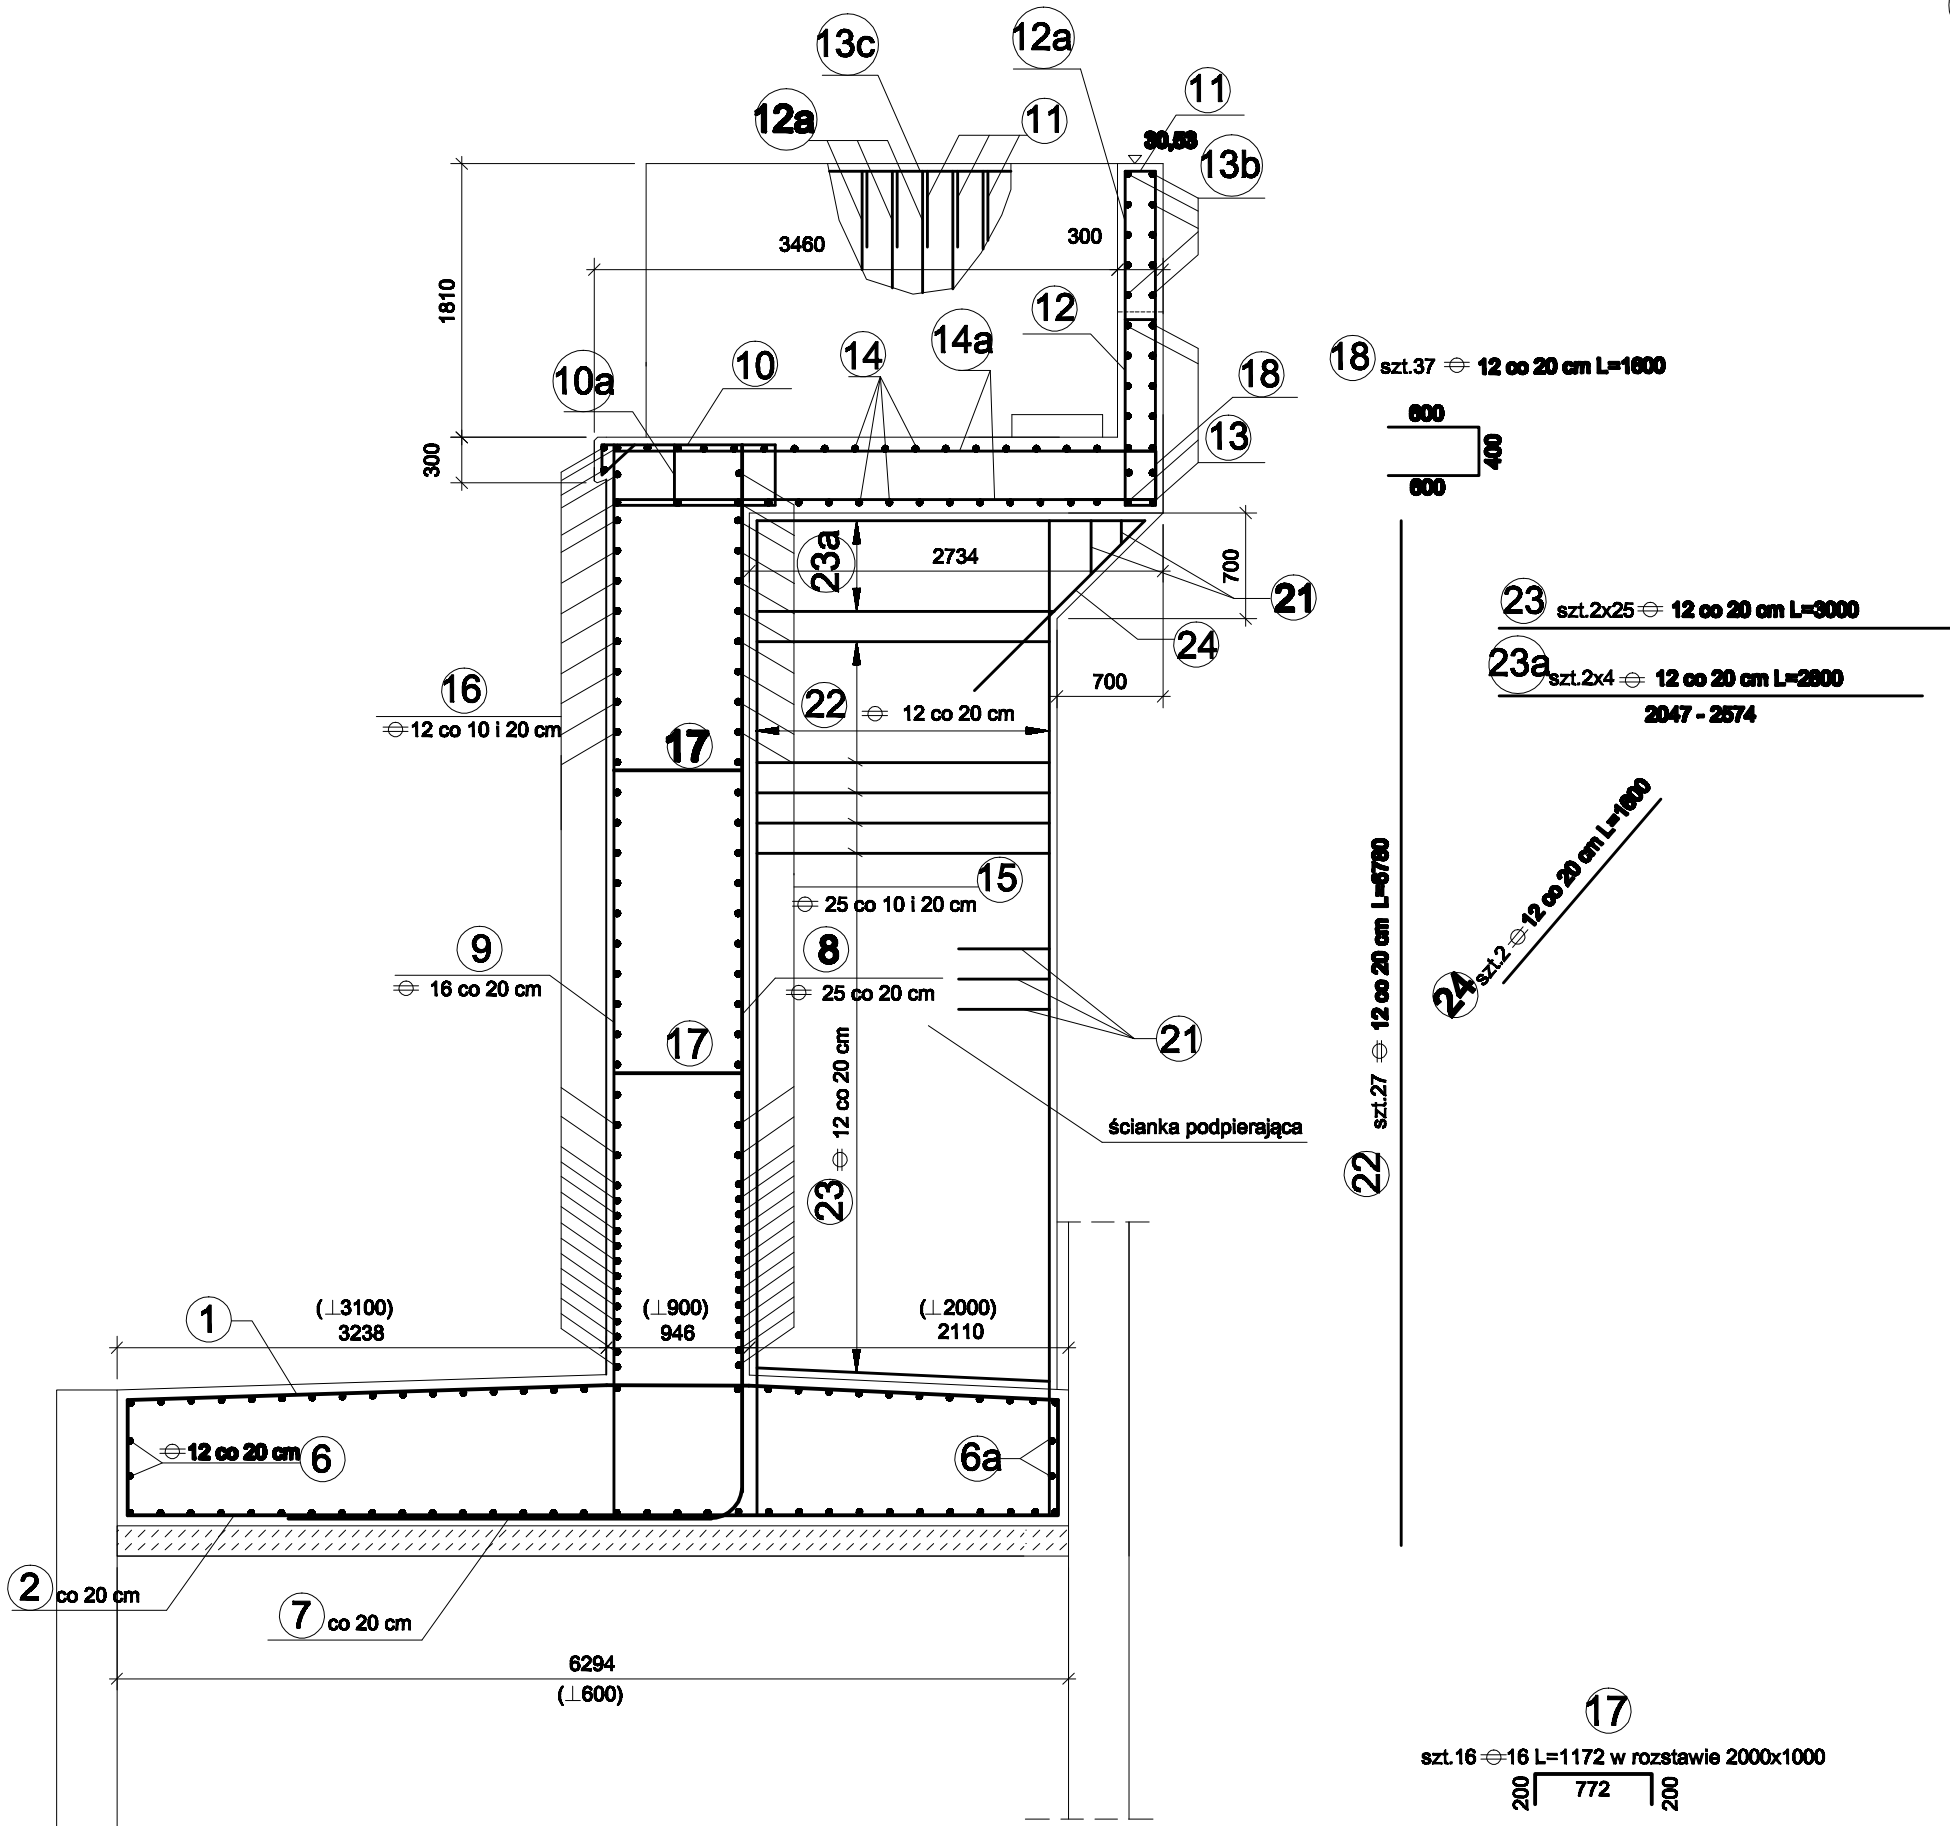

WIDOK Z PRZODU 1:50

