




SEGMENT A

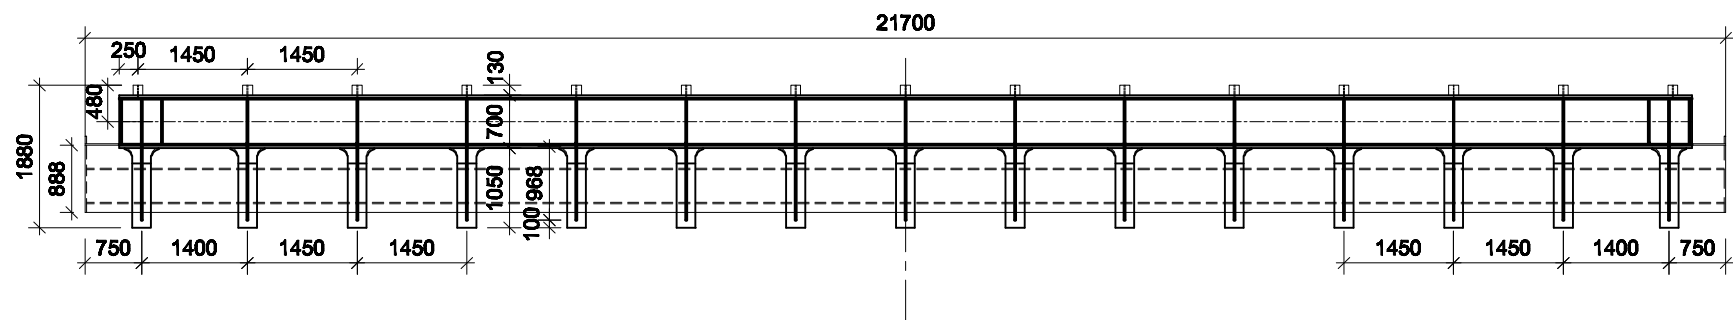


SEGMENT B

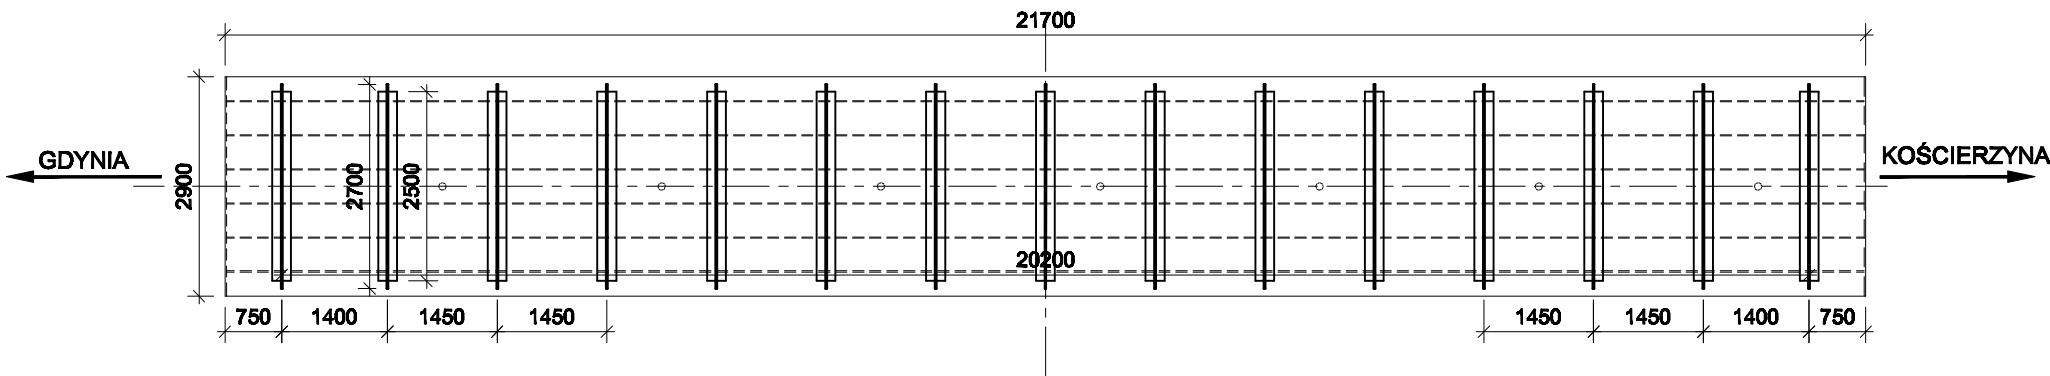

SEGMENT C

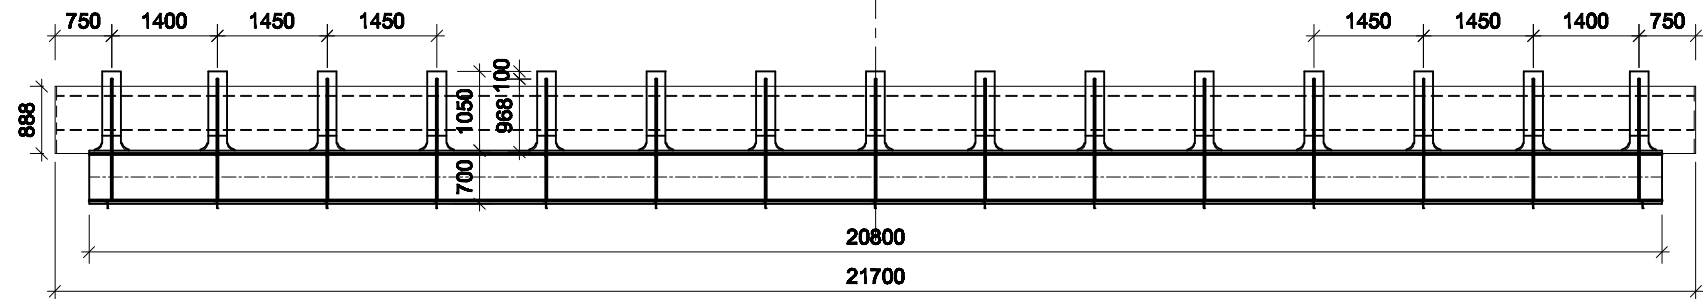


SEGMENT D

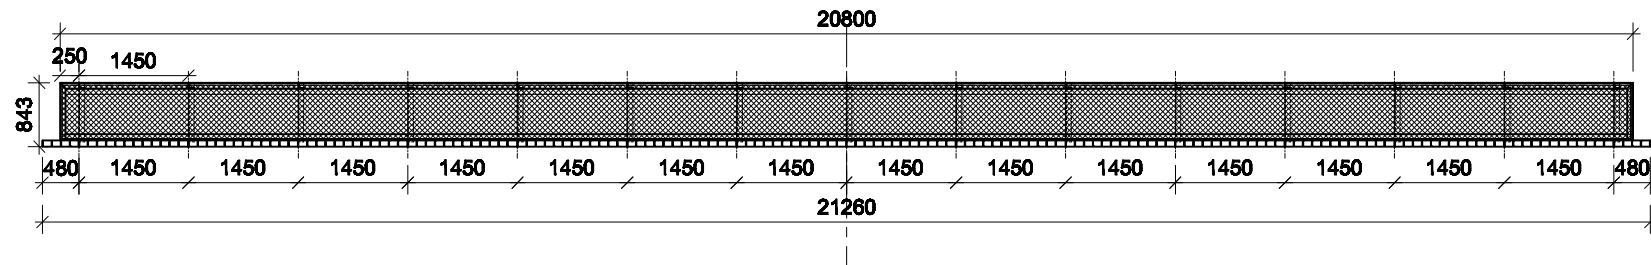

UWAGA:
1. Poręcz na segmencie A przedstawiono na rys. nr 49.

Rozwiązania zawarte w niniejszym opracowaniu podlegają ochronie prawa autorskiego i mogą być powielane oraz udostępniane osobom trzecim jedynie na podstawie pisemnego zezwolenia w/w Biura z zastrzeżeniem wszelkich skutków prawnych.

 BPBK s.a. <small>Biuro Projektów Budowlanych Komunalnego opieki miejskiej w Gdańsku</small>	Przebudowa układu drogowego, budowa tunelu i kładki dla pieszych dla obszaru ulic: Droga Gdynska, Władysława IV, Świętojanska, Al.Marszałka Piłsudskiego		
	Podział przebiegu pod torami 102 na segmenty montażowe		
	Stadium opracowania: Projekt wykonawczy		
	Data: 01.2009	Skala: 1:100	Rys nr 28
Nr zlec: 9732	Nr arch:		
Projektant:	mgr inż. Andrzej Mieszczuk	specj. upr. nr mostowa 234/Gd/01	
Opracował:	mgr inż. Agata Obarzanek	specj. upr. nr -	
	-	specj. upr. nr -	
	-	specj. upr. nr -	
Sprawdzający:	mgr inż. Lucyna Jumas	specj. upr. nr mostowa 227/Gd/01	