


BALUSTRADA NR 2 1:20


sztuk 2

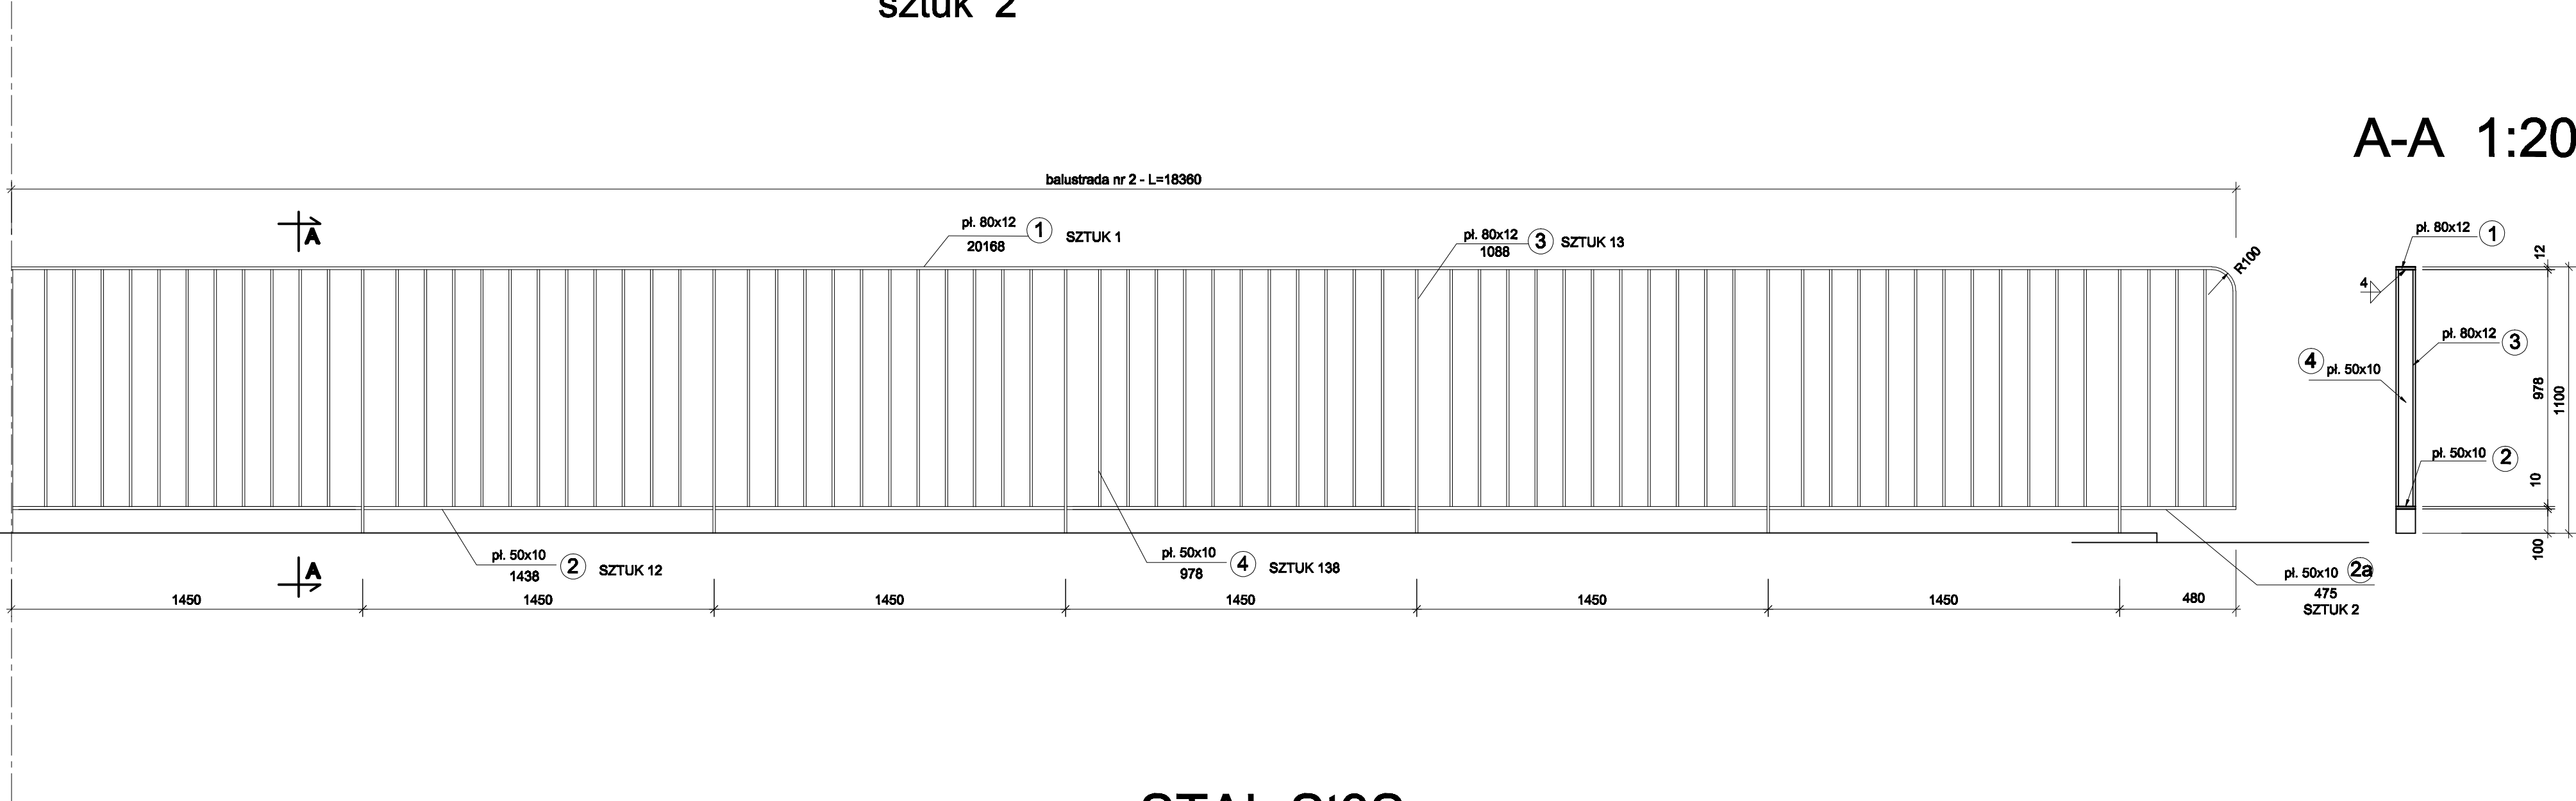

STAL St3S

ELEMENTY BALUSTRADY SPAWAĆ WZDŁUŻ LINII STYKU
SPOINAMI PACHWINOWYMI a=4mm.

ZAMOCOWANIE DO DŹWIGARA - SPOINY PACHWINOWE a=5mm.

**BPBK s.a.**
Biurowo-Pracownia
Budowlana
Komunalnego
opracowania
w Gdyni

80-237 Gdynia, ul. Jana Uphagena 27
tel.(0 58) 341-40-11; fax (0 58) 341-89-46

Przebudowa układu drogowego, budowa tunelu i kładki dla pieszych dla obszaru ulic: Droga Gdynska, Władysława IV, Świętojańska, Al.Marszałka Piłsudskiego

BALUSTRADA NR 2

Stadium opracowania:		Projekt wykonawczy	
Data:	01.2009	Skala:	1:20
Nr zlec:	9732	Nr arch:	Rys nr 50

Projektant:	mgr inż. Andrzej Mieszczuk	specj. upr. nr	mostowa 234/Gd/01
Opracował:	mgr inż. Agata Obarzanek	specj. upr. nr	-
	-	specj. upr. nr	-
	-	specj. upr. nr	-
	-	specj. upr. nr	-
Sprawdzający:	mgr inż. Lucyna Jumas	specj. upr. nr	mostowa 227/Gd/01