

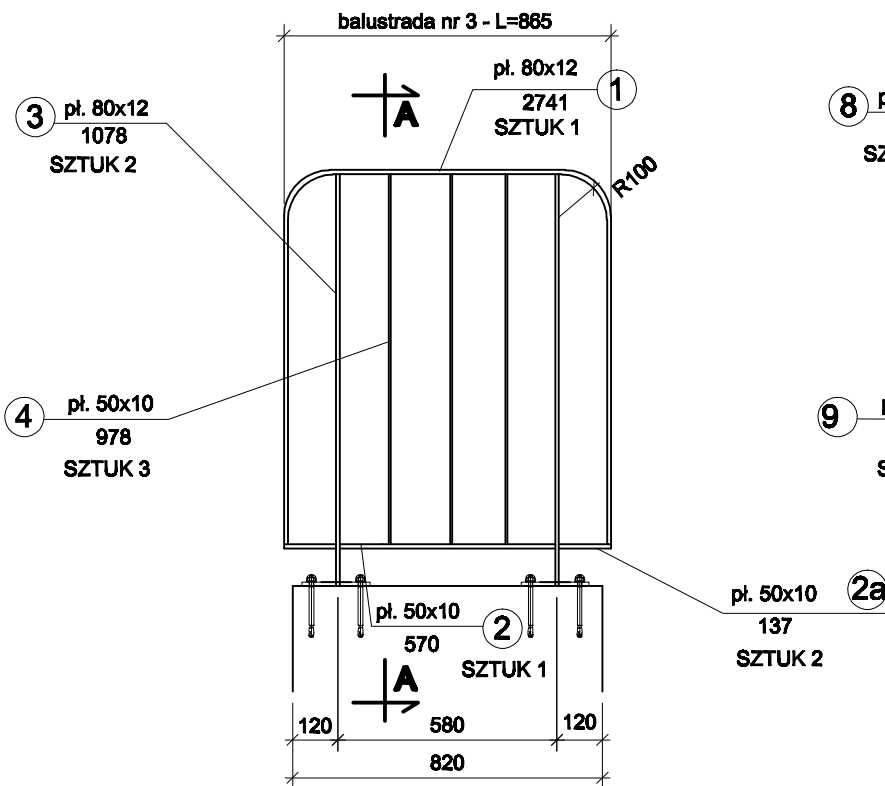


BALUSTRADA NR 3 1:20


sztuk 2

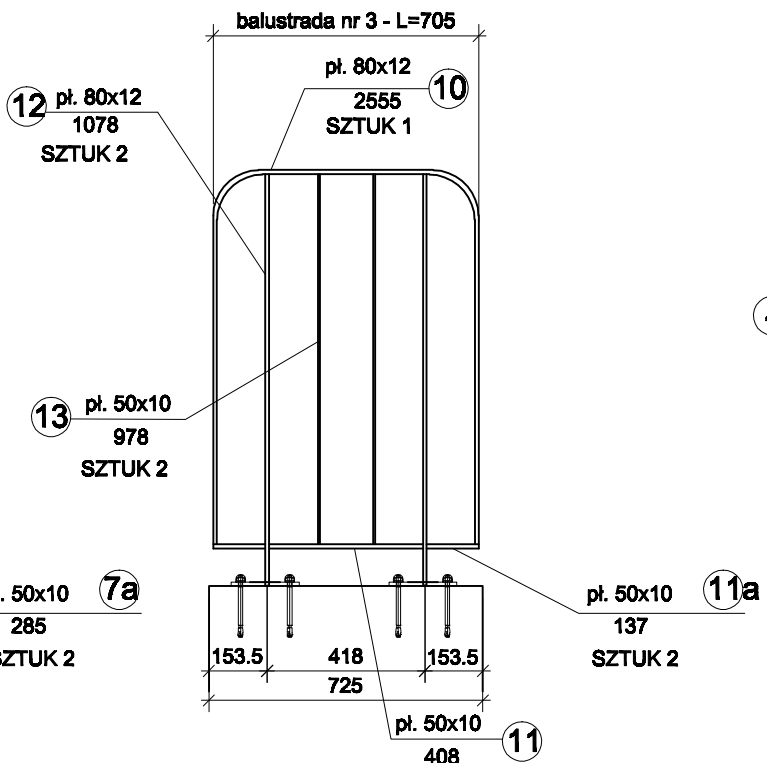

sztuk 1

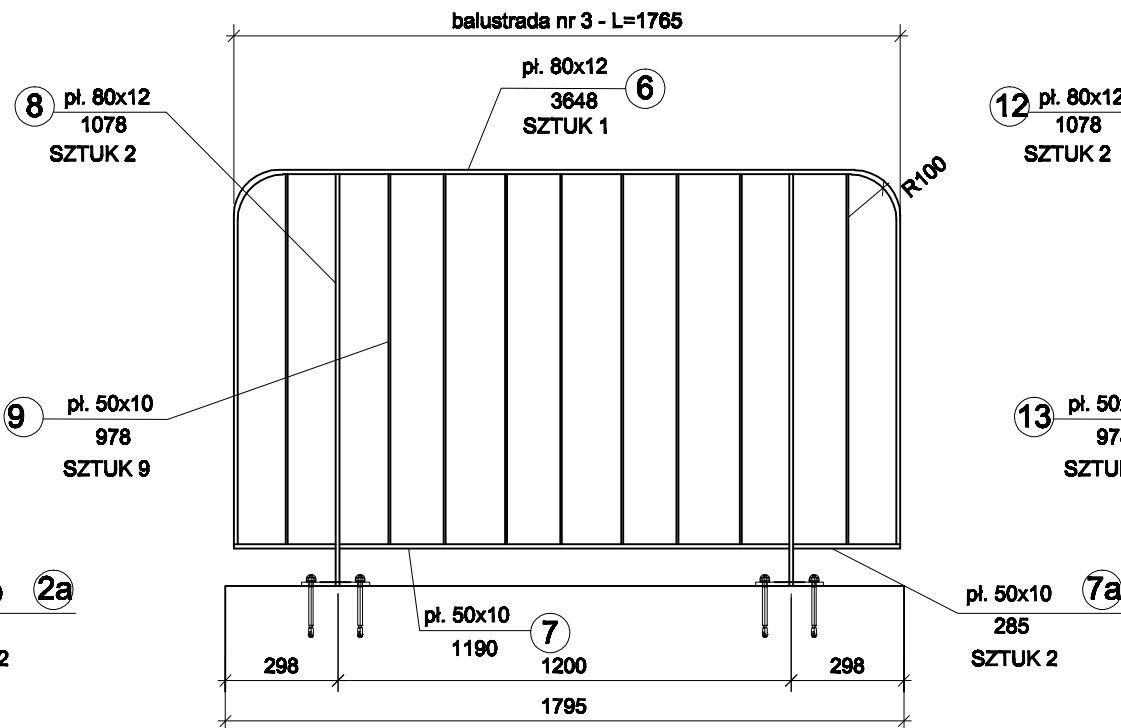


A-A 1:20

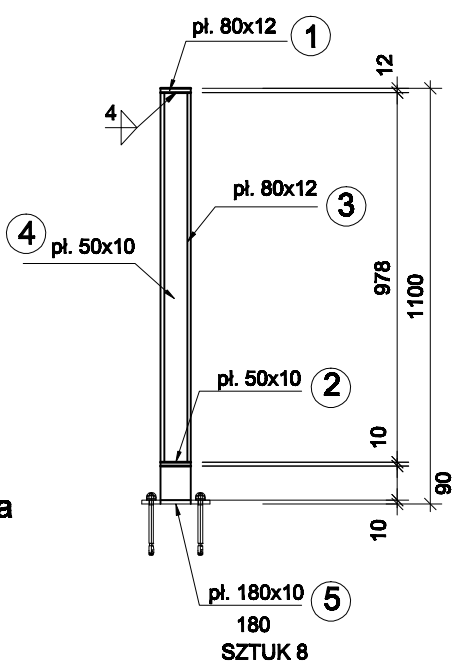

STAL St3S

ELEMENTY BALUSTRADY SPAWAĆ WZDŁUŻ LINII STYKU
SPOINAMI PACHWINOWYMI a=4mm.
KOTWY M10

Rozwiązania zawarte w niniejszym opracowaniu podlegają ochronie prawa autorskiego i mogą być powielane oraz udostępniane osobom trzecim jedynie na podstawie pisemnego zezwolenia w/w Biura z zastrzeżeniem wszelkich skutków prawnych.

 BPBK s.a. Biuro Projektów Budowlanych Komunalnego opieką drogową w Gdańsku		Przebudowa układu drogowego, budowa tunelu i kładki dla pieszych dla obszaru ulic: Droga Gdynska, Władysława IV, Świętojańska, Al.Marszałka Piłsudskiego	
80-237 Gdańsk, ul. Jana Uphagena 27 tel.(0 58) 341-40-11; fax (0 58) 341-89-46		BALUSTRADA NR 3	
Stadium opracowania:		Projekt wykonawczy	
Data: 01.2009		Skala: 1:20	
Nr zlec: 9732		Nr arch: 52	
Projektant:	mgr inż. Andrzej Mieszczuk	specj. upr. nr	mostowa 234/Gd/01
Opracował:	mgr inż. Agata Obarzanek	specj. upr. nr	-
	-	specj. upr. nr	-
	-	specj. upr. nr	-
	-	specj. upr. nr	-
Sprawdzający:	mgr inż. Lucyna Jumas	specj. upr. nr	mostowa 227/Gd/01