




Przekrój A - A

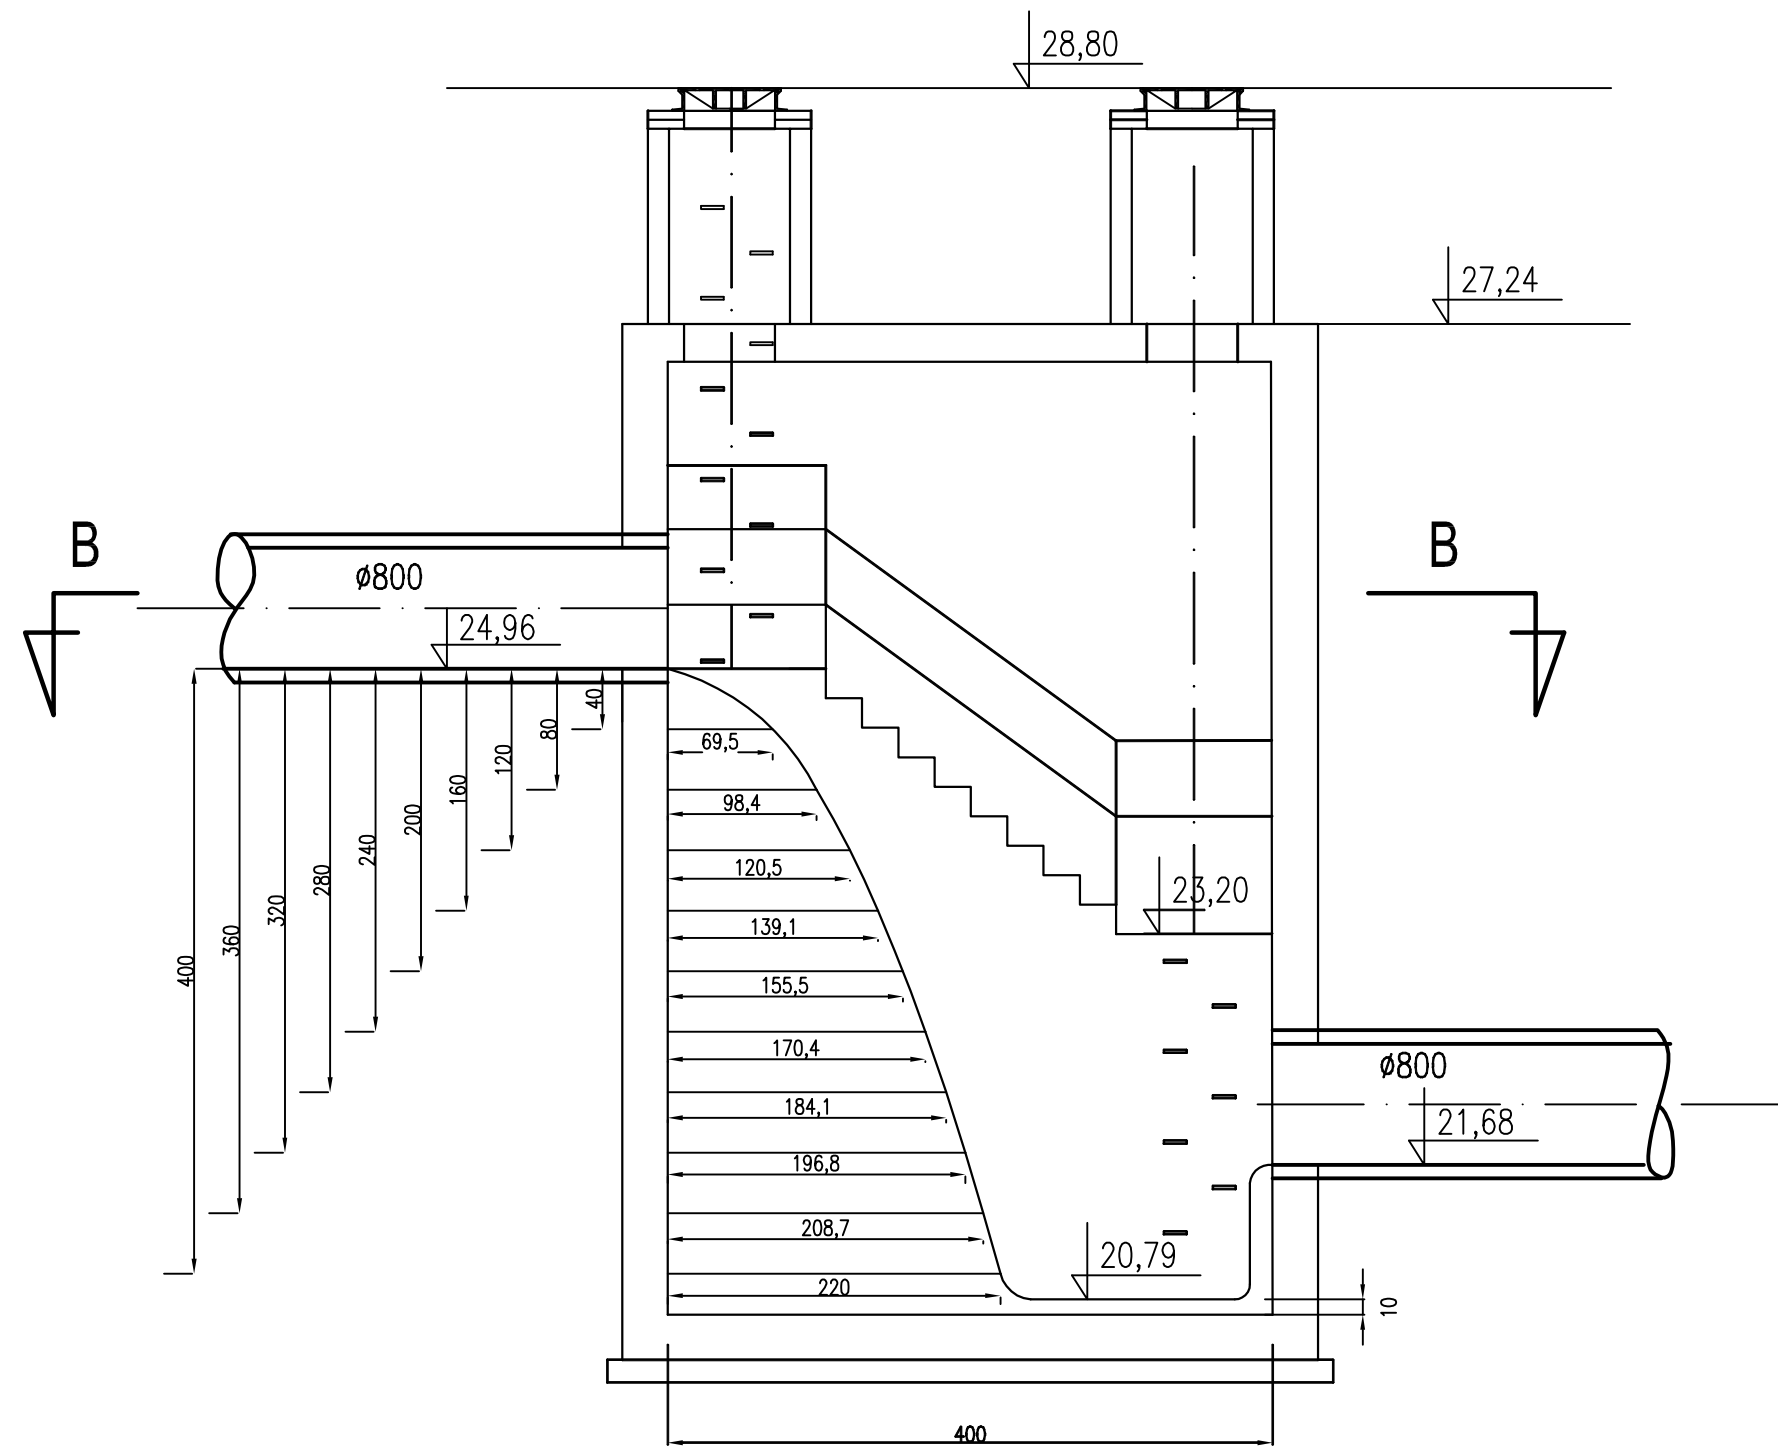

Przekrój B - B

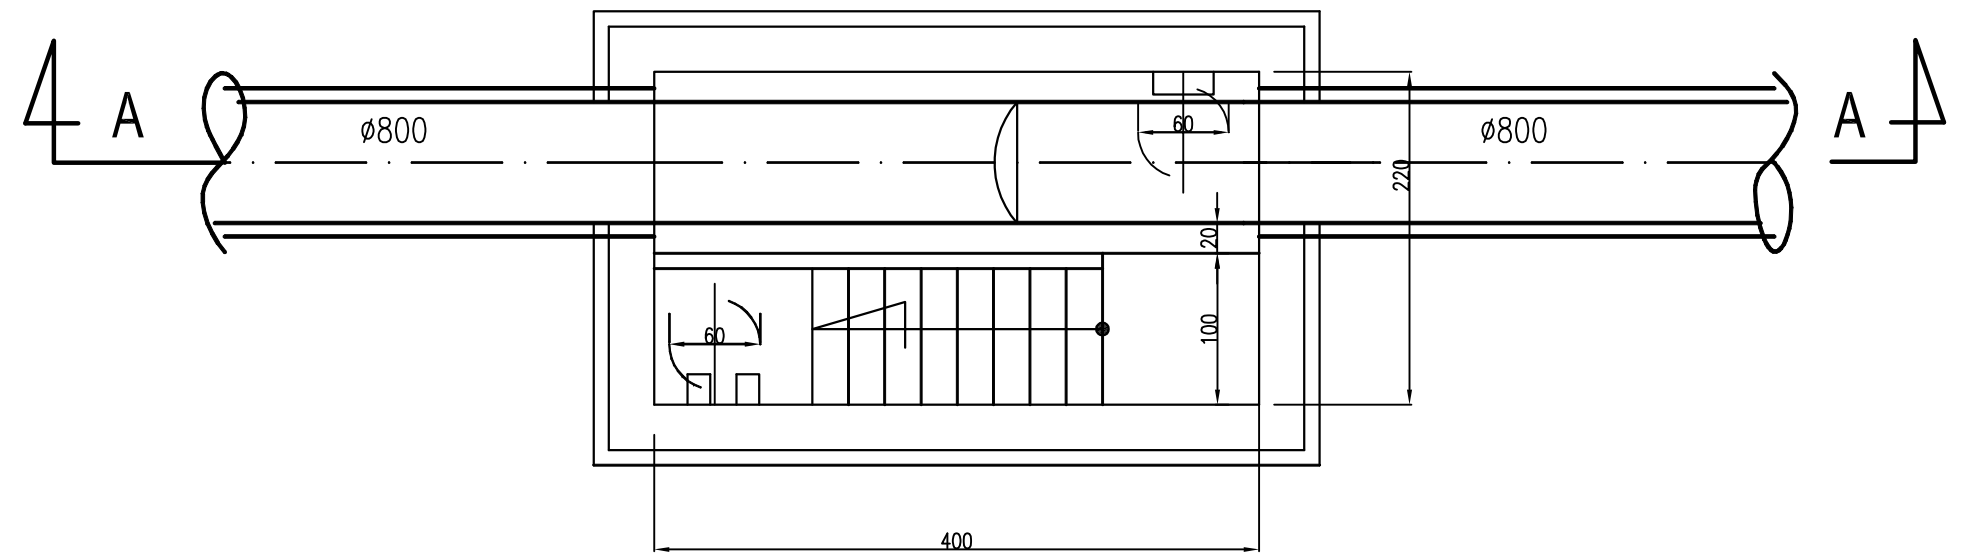

Rozwiązania zawarte w niniejszym opracowaniu podlegają ochronie prawa autorskiego i mogą być powielane oraz udostępniane osobom trzecim jedynie przez Zamawiającego w zakresie określonym w umowie o przeniesienie praw autorskich lub na podstawie pisemnego zezwolenia w/w Biura z zastrzeżeniem wszelkich skutków prawnych

 <div style="display: inline-block; vertical-align: middle;"> BPBK s.a. <small>Biuro Projektów Budownictwa Komunalnego spółka akcyjna w Gdańsku</small> </div>	<p style="text-align: center;">Przebudowa układu drogowego Węzła Św. Maksymiliana wraz z budową tunelu drogowego pod Droga Gdynską torami SKM i PKP w Gdyni</p> <p style="text-align: center; font-size: 1.2em;">KOMORA KASKADOWA NR 1</p>						
<small>80-237 Gdańsk, ul. Jana Uphagena 27 tel. 058 341-40-11; fax 058 341-89-46</small>	<table border="1" style="width: 100%; border-collapse: collapse;"> <tr> <td colspan="2" style="padding: 5px;"><i>Stadium opracowania:</i> PROJEKT WYKONAWCZY</td> </tr> <tr> <td style="width: 50%; padding: 5px;"><i>Data:</i> 01.2009</td> <td style="width: 50%; padding: 5px;"><i>Skala:</i> 1:50</td> </tr> <tr> <td style="padding: 5px;"><i>Nr zlec:</i> 9732</td> <td style="padding: 5px;"><i>Nr arch:</i> Rys nr</td> </tr> </table>	<i>Stadium opracowania:</i> PROJEKT WYKONAWCZY		<i>Data:</i> 01.2009	<i>Skala:</i> 1:50	<i>Nr zlec:</i> 9732	<i>Nr arch:</i> Rys nr
<i>Stadium opracowania:</i> PROJEKT WYKONAWCZY							
<i>Data:</i> 01.2009	<i>Skala:</i> 1:50						
<i>Nr zlec:</i> 9732	<i>Nr arch:</i> Rys nr						

<i>Projektant:</i>	mgr inż. Janusz Cynowski inż. Ryszard Bajor	specj. instalacyjno - inżynierinja upr. nr 3231/Gd/87	
<i>Opracowanie:</i>	tech. Bożena Mikućka —	specj. instalacyjno - inżynierinja upr. nr 299/Gd/78 — specj. — upr. nr — specj. — upr. nr —	
<i>Sprawdzający:</i>	mgr inż. Regina Jarmolowicz	specj. inżynieria sanitarna upr. nr 106/66/G	