




Przekrój B - B

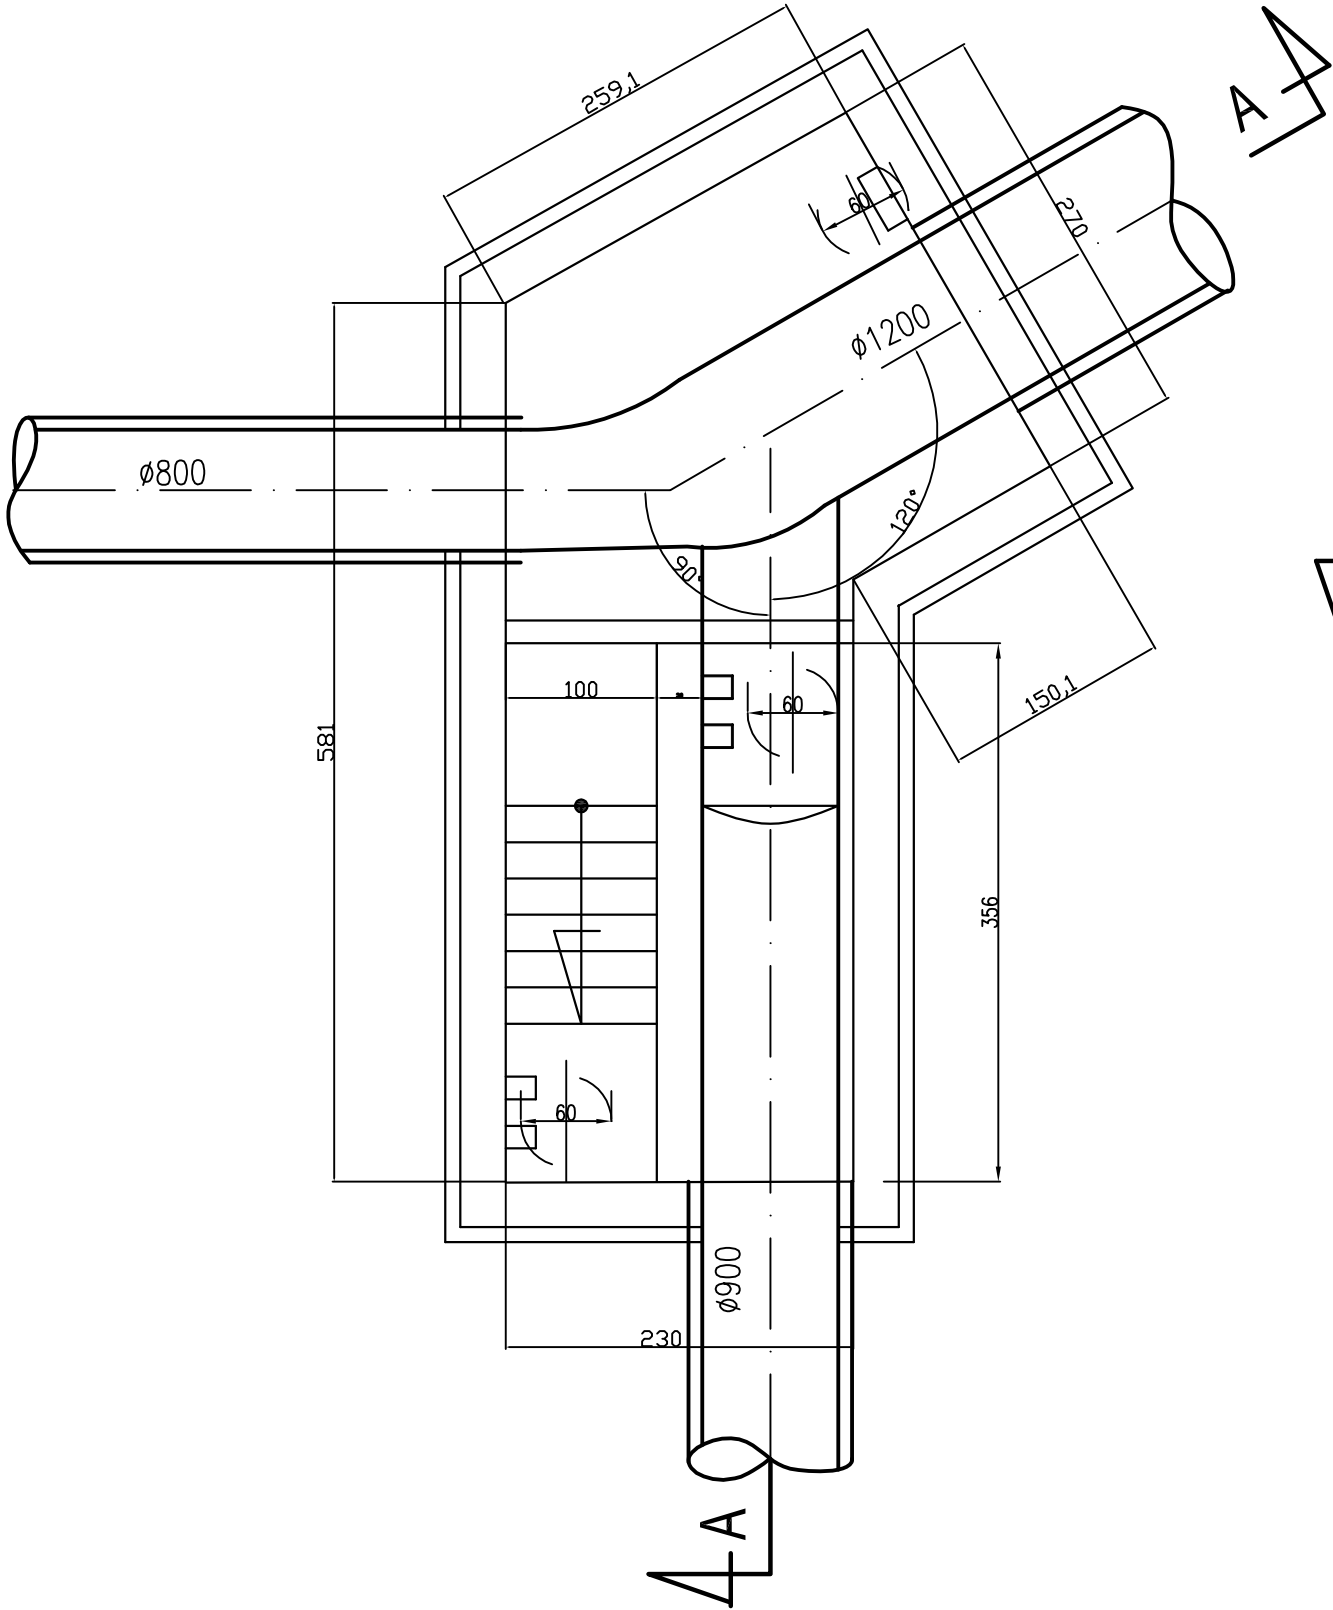

Przekrój A - A

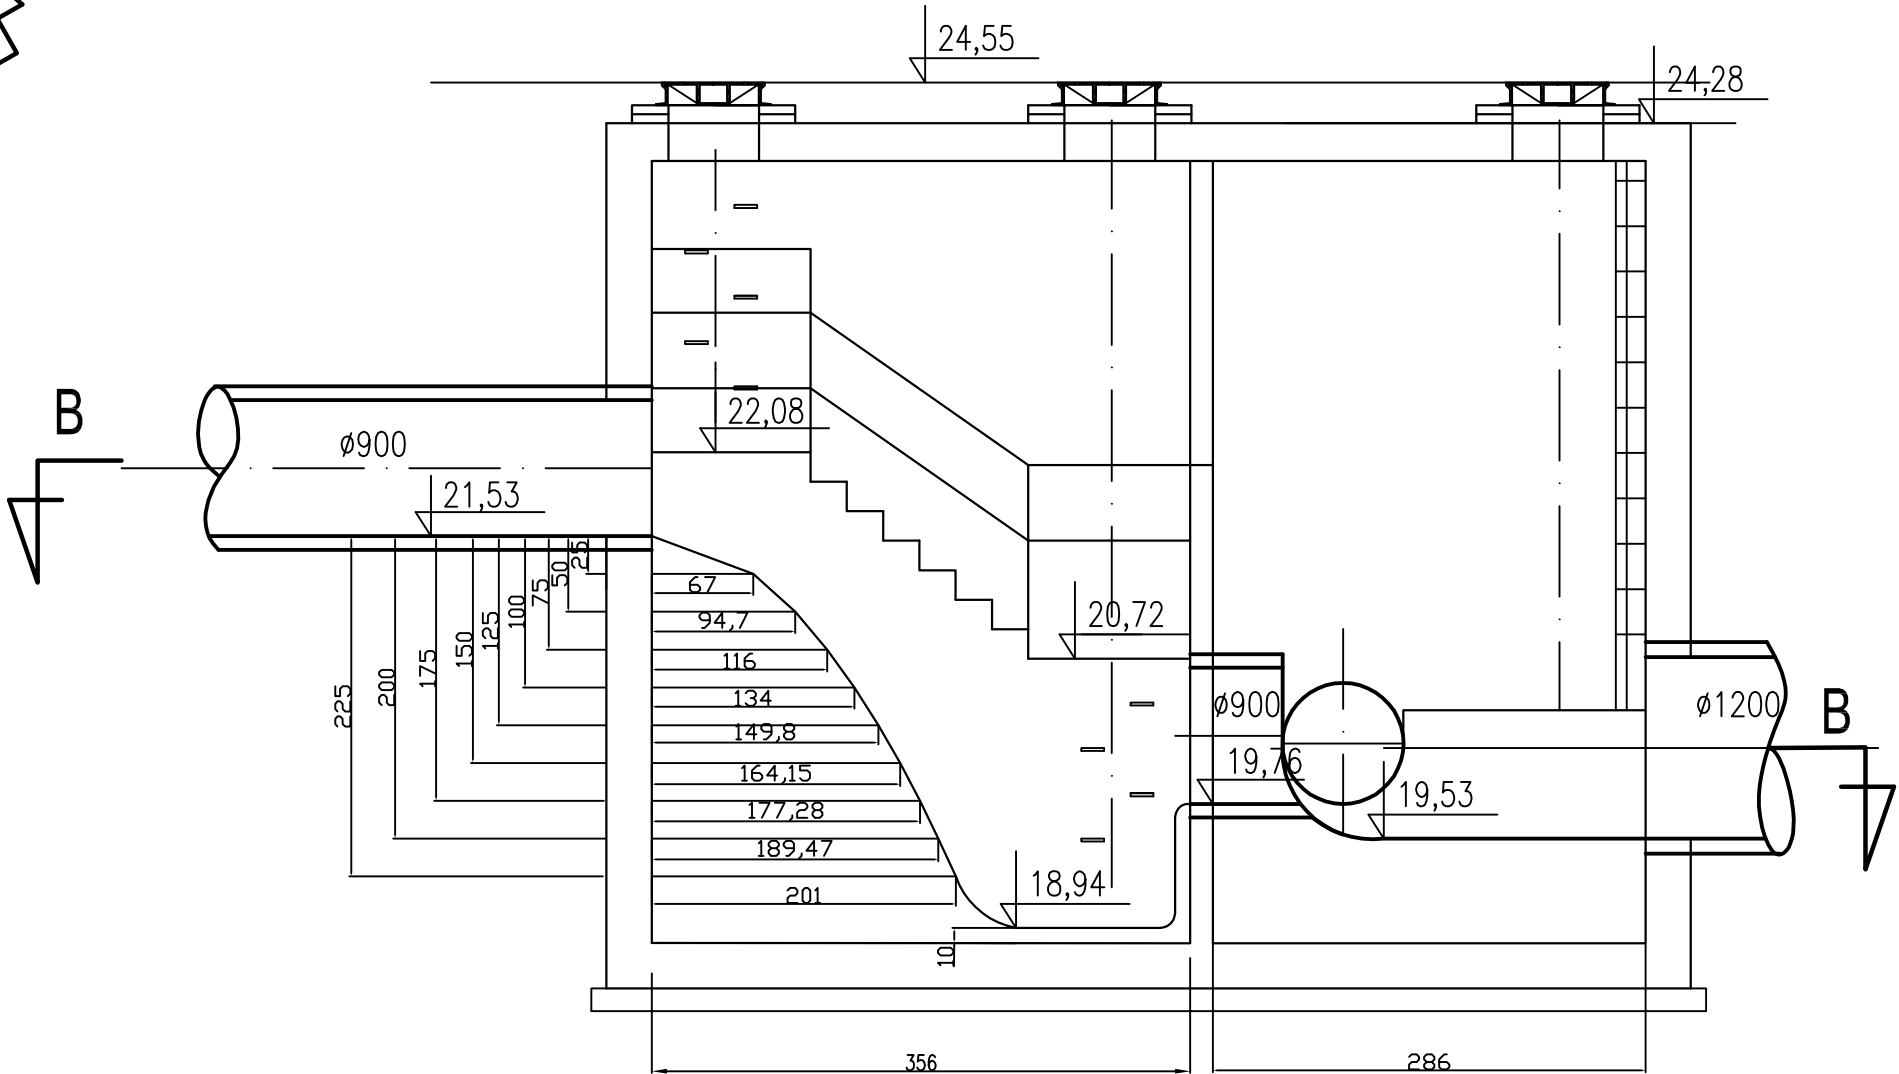

Rozwiązania zawarte w niniejszym opracowaniu podlegają ochronie prawa autorskiego i mogą być powielane oraz udostępniane osobom trzecim jedynie przez Zamawiającego w zakresie określonym w umowie o przeniesienie praw autorskich lub na podstawie pisemnego zezwolenia w/w Biura z zastrzeżeniem wszelkich skutków prawnych

 BPBK s.a. <small>Biuro Projektów Budownictwa Komunalnego spółka akcyjna w Gdańsku</small>		Przebudowa układu drogowego Węzła Św. Maksymiliana wraz z budową tunelu drogowego pod Drogą Gdynską torami SKM i PKP w Gdyni	
		KOMORA KASKADOWA NR 2	
Stadium opracowania:		PROJEKT WYKONAWCZY	
Data: 01.2009		Skala: 1:50	10
Nr zlec: 9732		Nr arch:	
Projektant:	mgr inż. Janusz Cynowski	specj. instalacyjno - inżynierska	
	inż. Ryszard Bajor	specj. instalacyjno - inżynierska	
Opracowanie:	tech. Bożena Mikucka	specj. -	
	-	specj. -	
Sprawdzający:	mgr inż. Regina Jarmołowicz	specj. inżynieria sanitarna	
		upr. nr 106/66/G	