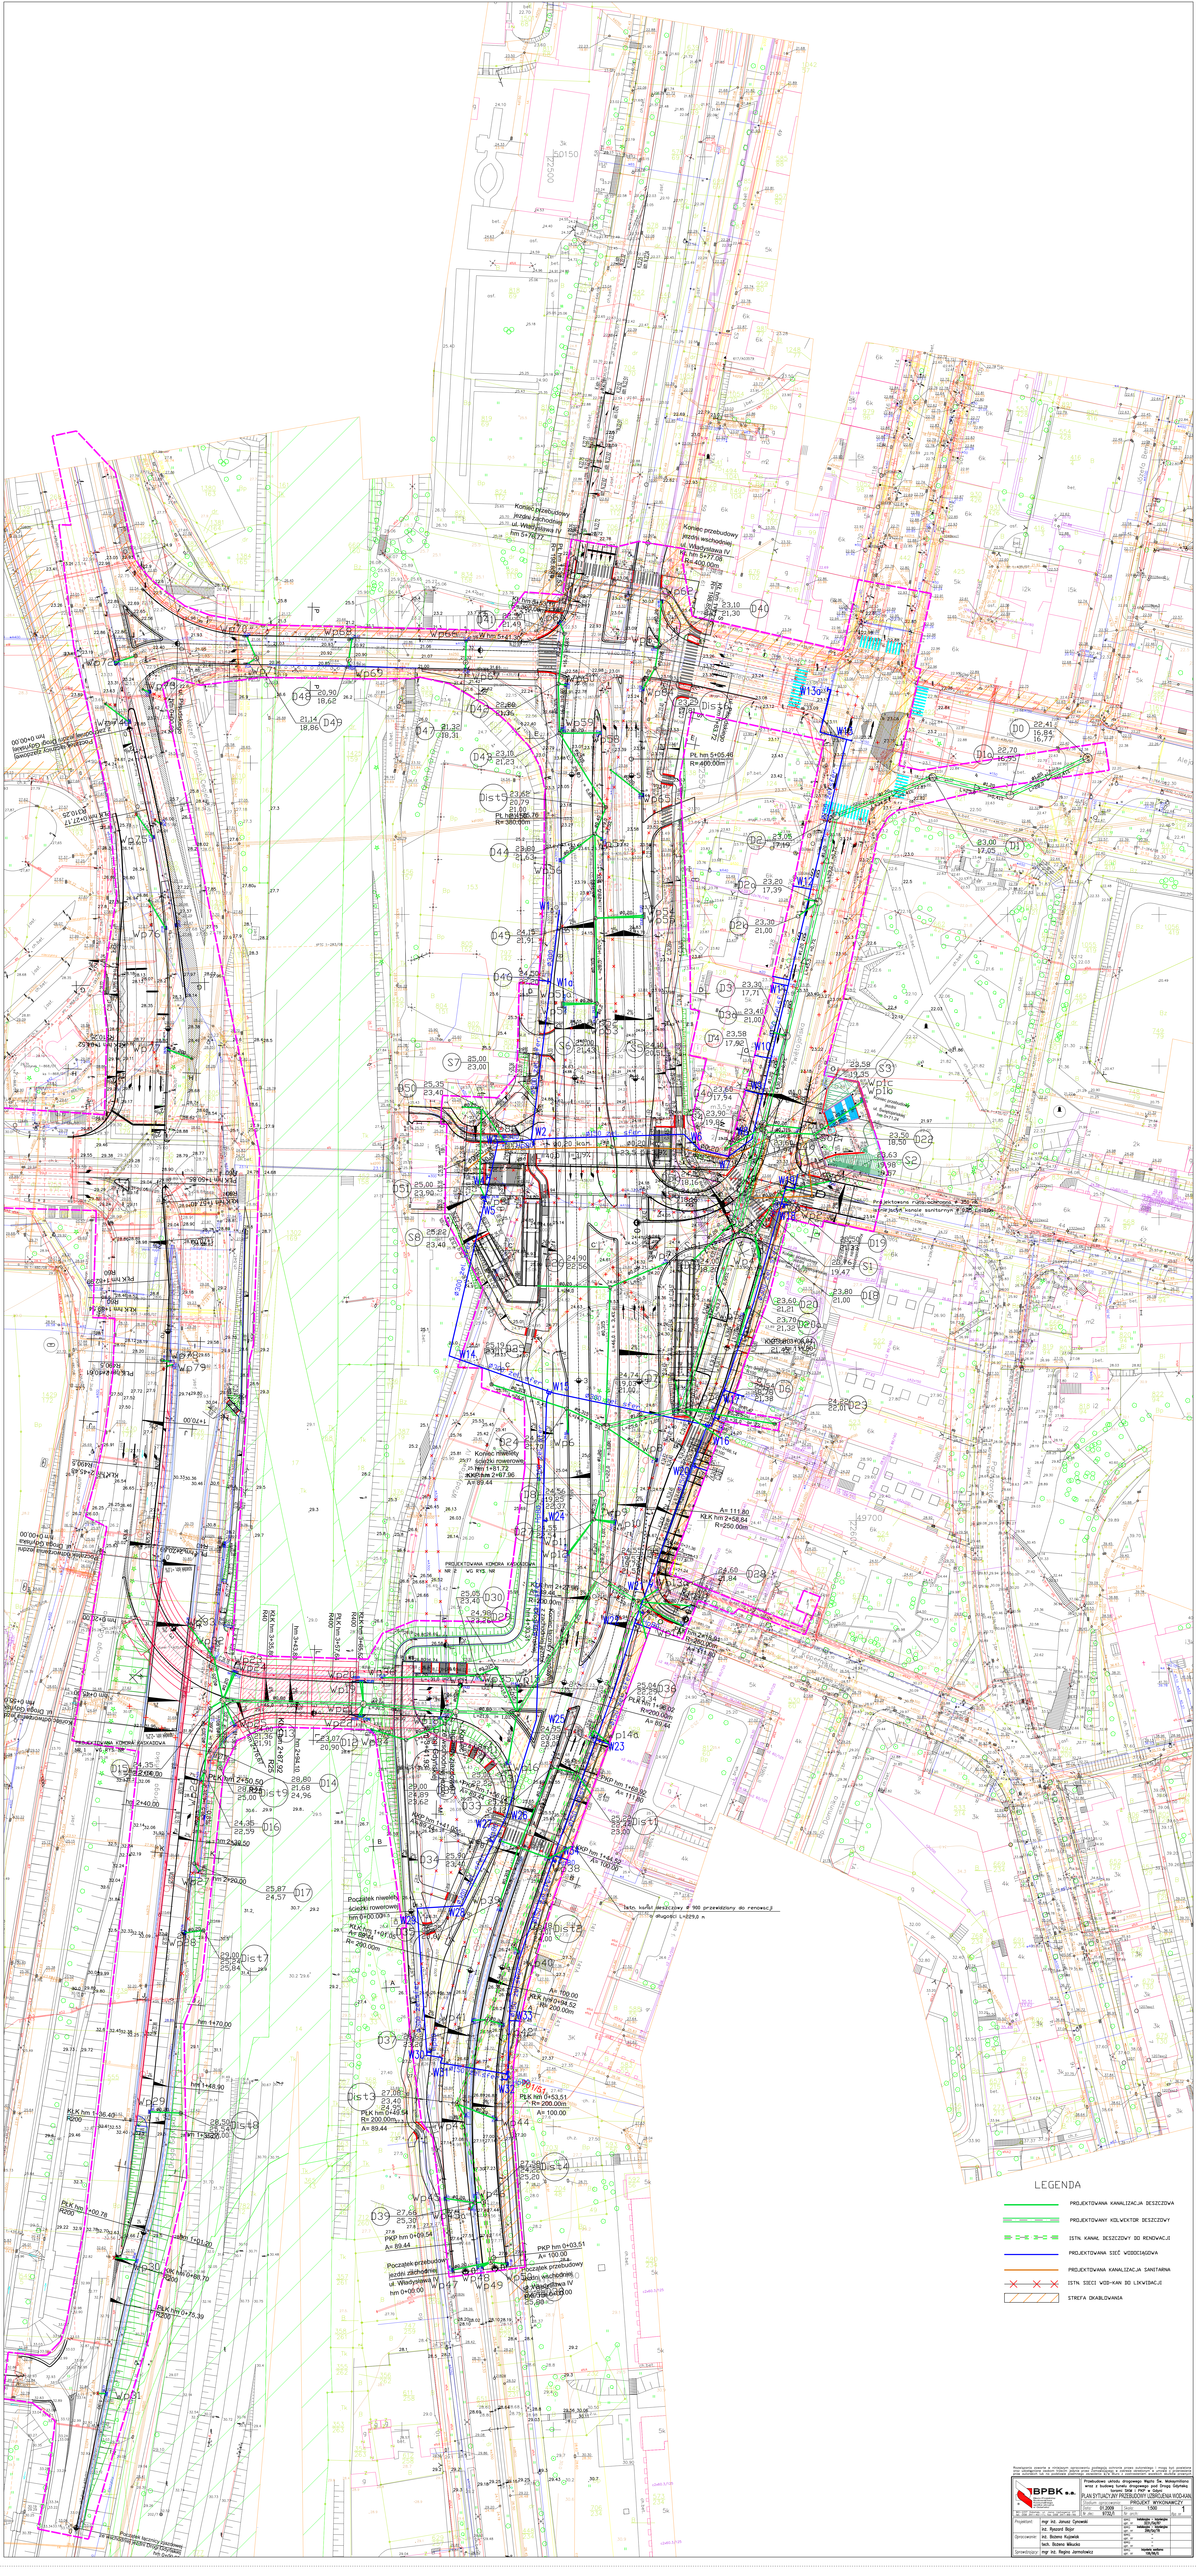

Wszystkie zawarte w niniejszym opracowaniu podkłady mapowe przez wykonywcę i mogą być przekazane osobom trzecim tylko za zgodą Zamawiającego. Wykonawca ponosi pełną odpowiedzialność za szkody wynikłe z ich wykorzystania w sposób sprzeczny z przeznaczeniem wynikającym z umowy zawartej z Zamawiającym.

IBPBK S.A.
Biuro Inżynierskie Budownictwa Przemysłowego i Ogólnego
ul. Gen. Sowińskiego 17, 44-100 Gliwice, tel. 32 231 94 00, fax. 32 231 94 01, e-mail: biuro@ibpbk.pl

Przebudowa ulicy drogowej Nadrz. Sw. Wawrzyńca wraz z budową ciągu pieszo-rowerowego na odcinku od km 0+000 do km 1+491,72

PLAN SYTUACYJNY PRZEBUDOWY I OBSŁUGI WOD-KAN.

Skala: 1:1000	PROJEKT WYKONAWCZY	Data: 2009	Arkusz: 1
Nr zlec. 2010-00 / Nr ID-1 PROJ-ST-01		Nr ID-1 PROJ-ST-01	Nr zał. 2

Projektant:	mgr inż. Janusz Cynowski	upr. nr 7/GI/7/Gl/ 2000		
	inż. Ryszard Bajor	upr. nr 7/GI/7/Gl/ 2000		
Sprawdzenie:	inż. Bożena Kujawiak	upr. nr -		
	tech. Bożena Mikulska	upr. nr -		
Sprawdzający:	mgr inż. Regina Jamrozińska	upr. nr 7/GI/7/Gl/ 2000		