III — III'

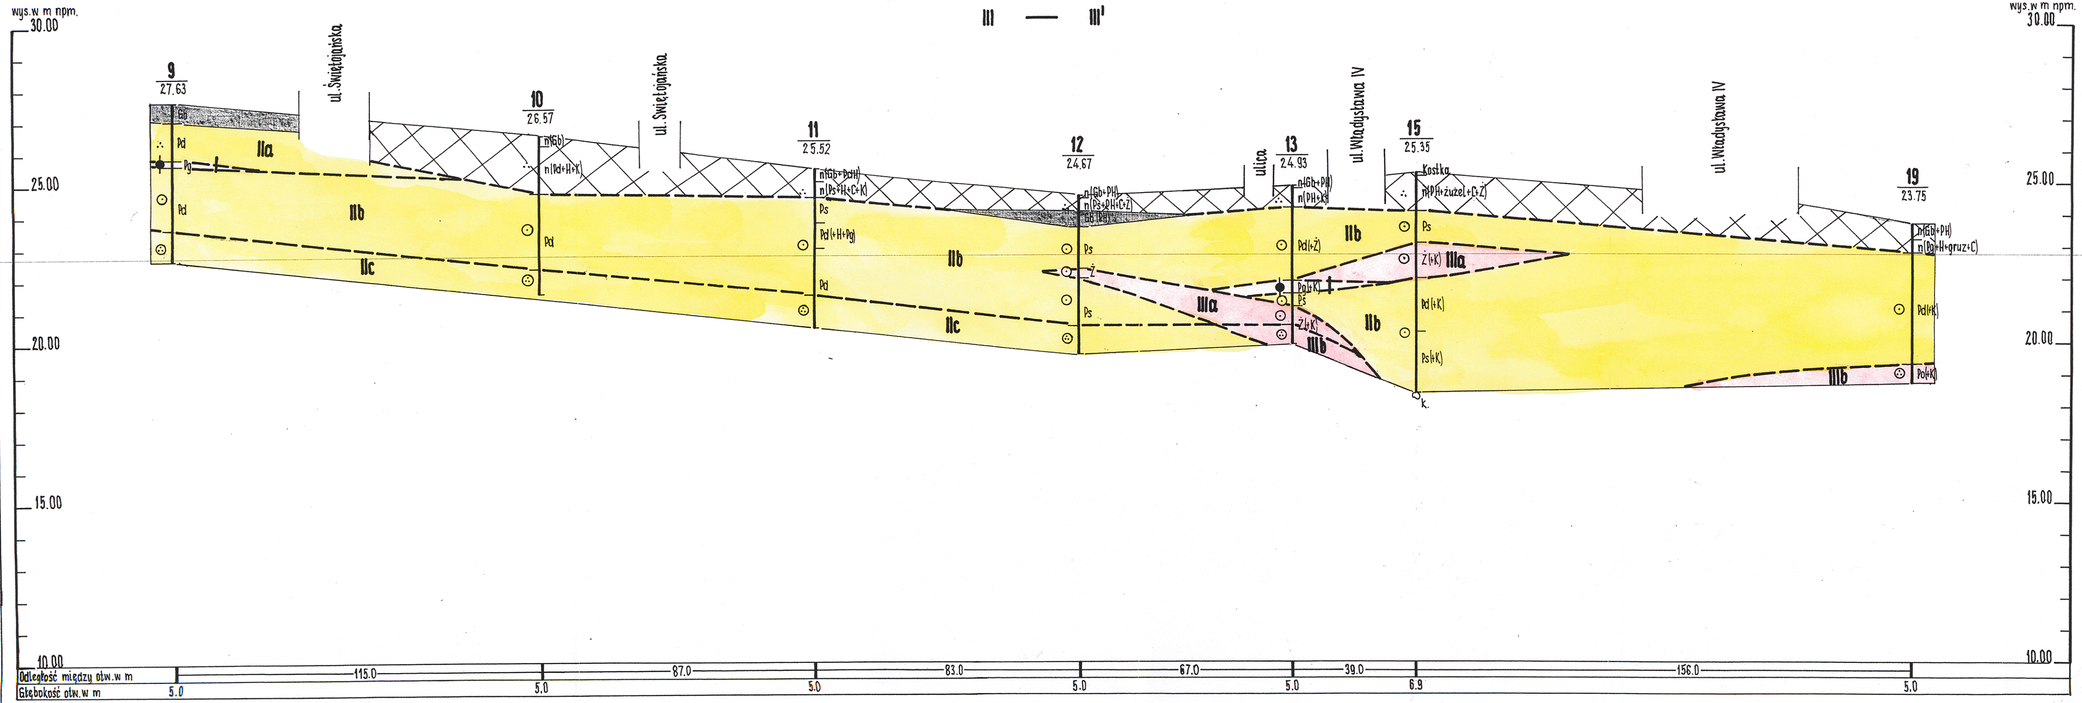

"FUNDAMENT" Sp. z o.o. 80-336 Gdańsk, ul. Czyżewskiego 40, tel. (058) 344-95-80			
Opracował:	mgr inż. Marcin Bohdziewicz	podpis	
Wykreślił:	Krystyna Cisak	podpis	
Data: lipiec 2006 r.	Skala: 1:1000/1:100	Miejscowość: Gdynia	
PRZEKRÓJ GEOLOGICZNO-INŻYNIERSKI III-III'		Obiekt: Układ drogowy węzła Św. Maksymiliana	
		Nr arch. 2672/GI/05	
		ZAŁĄCZNIK NR 3.2	