Balustrada na murze nr 9

Widok z boku skala 1:20

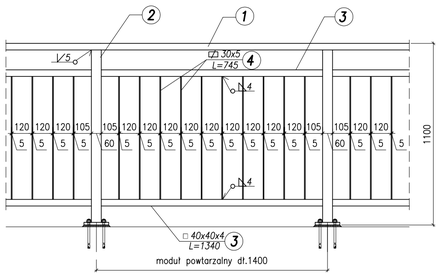

Przekrój A–A skala 1:20

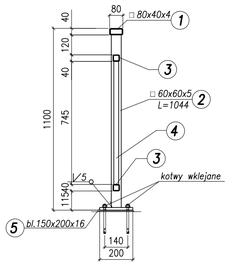

Przekrój B–B skala 1:20

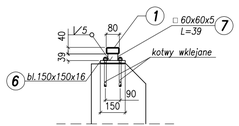

Widok z góry – plan rozmieszczenia słupków skala 1:200

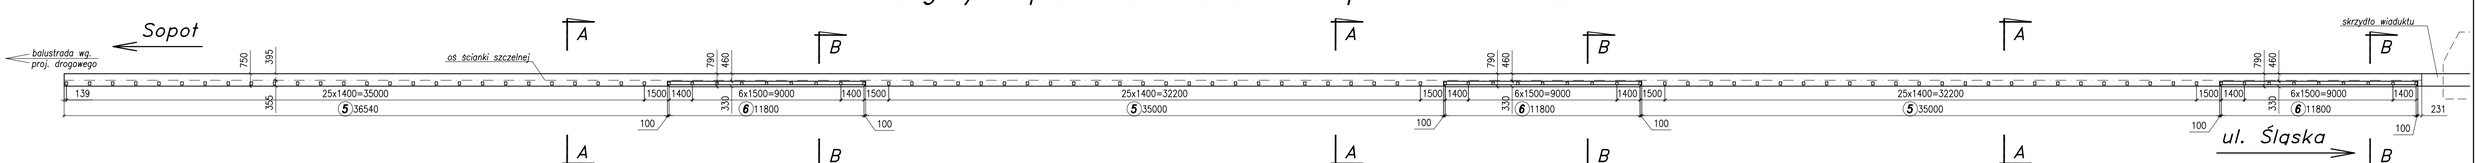

Ciężar balustrady: 32kg/m

Rozwiązania zawarte w niniejszym opracowaniu podlegają ochronie prawa autorskiego i mogą być powielane oraz udostępniane osobom trzecim jedynie przez Zamawiającego w zakresie określonym w umowie o przeniesienie praw autorskich lub na podstawie pisemnego zezwolenia w/w Biura z zastrzeżeniem wszelkich skutków prawnych

BPBK s.a.
Biuro Projektów Budownictwa Komunalnego, spółka akcyjna w Gdańsku
80-237 Gdańsk, ul. Jana Uphagena 27
tel. 058 341-40-11; fax 058 347-89-46

Przebudowa układu drogowego Węzła Św. Maksymiliana wraz z budową tunelu drogowego pod Drogą Gdyńską torami SKM i PKP w Gdyni

Balustrada na murze nr 9

Stadium opracowania:	PROJEKT WYKONAWCZY		
Data: 01.2009	Skala: 1:200, 1:20	Rys nr	24
Nr zlec: 9732/1	Nr arch:		

Projektant:	mgr inż. Mirosław Wałęga	specj. upr. nr	mostowa 3992/06/89
Opracowanie:	mgr inż. Michał Struczyński	specj. upr. nr	mostowa POM/0075/POOM/07
	–	specj. upr. nr	–
	–	specj. upr. nr	–
Sprawdzający:	mgr inż. Mariusz Sobczyk	specj. upr. nr	mostowa 4421/06/90