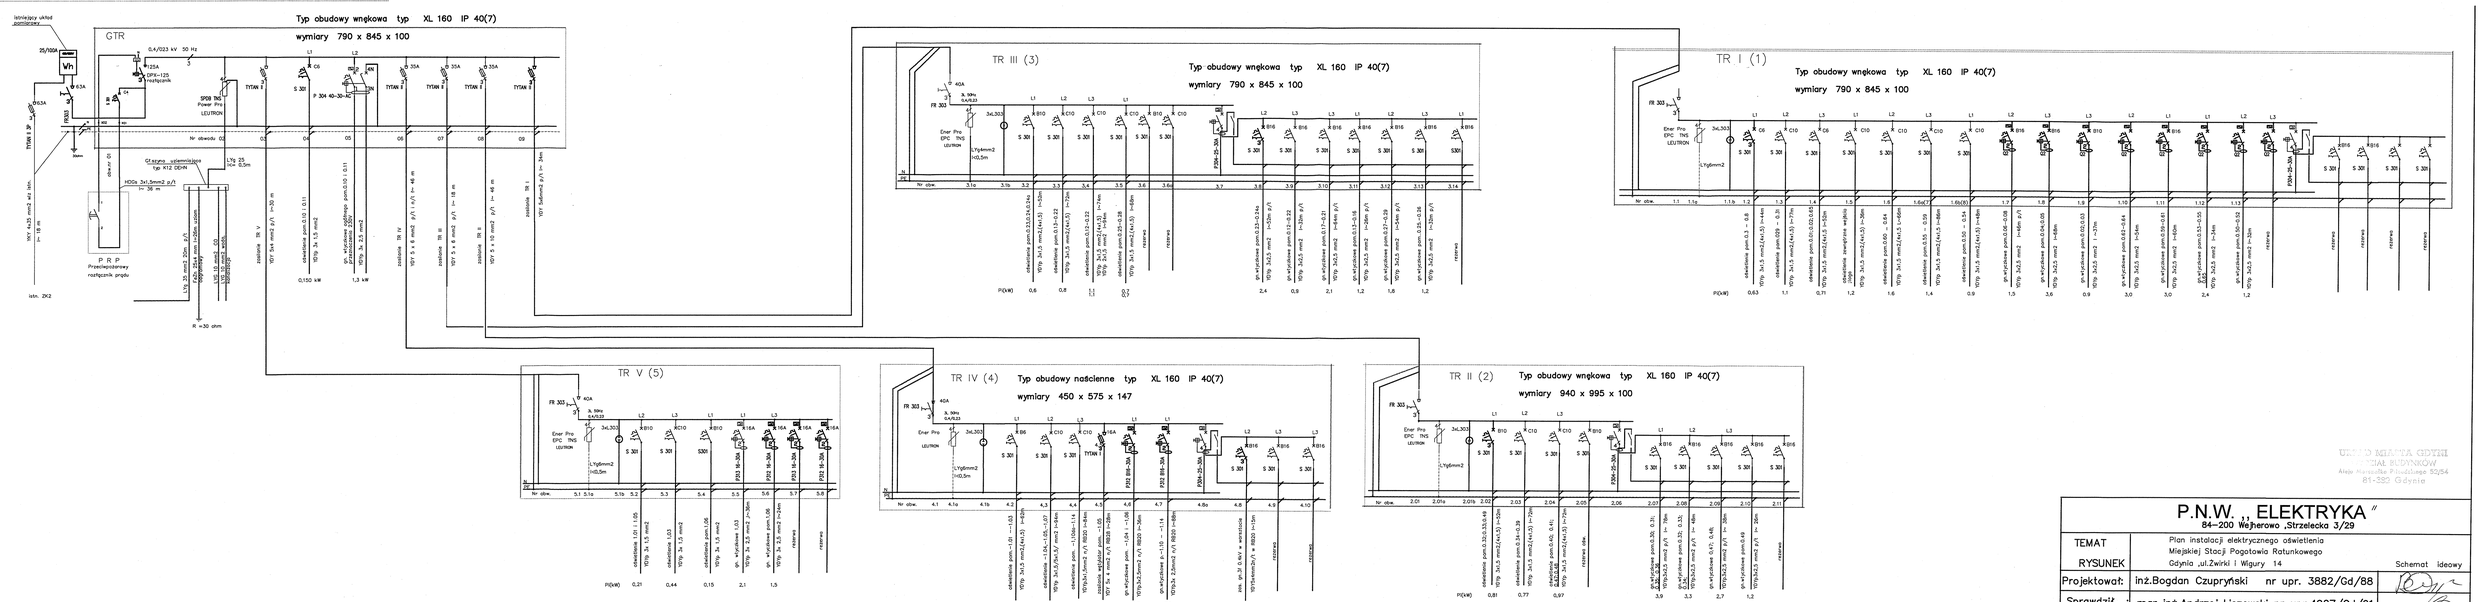

	P.N.W. „ ELEKTRYKA " 84–200 Wejherowo ,Strzelecka 3/29	
TEMAT	Plan instalacji elektrycznej oświetlenia Miejskiej Stacji Pogotowia Ratunkowego Gdynia ,ul.Zwirki i Wigury 14	Schemat ideowy
RYSUNEK		
Projektował:	inż.Bogdan Czupryński nr upr. 3882/Gd/88	
Sprawdził :	mgr inż.Andrzej Liszewski nr upr.4907/Gd/91	
		Rys.nr E 1