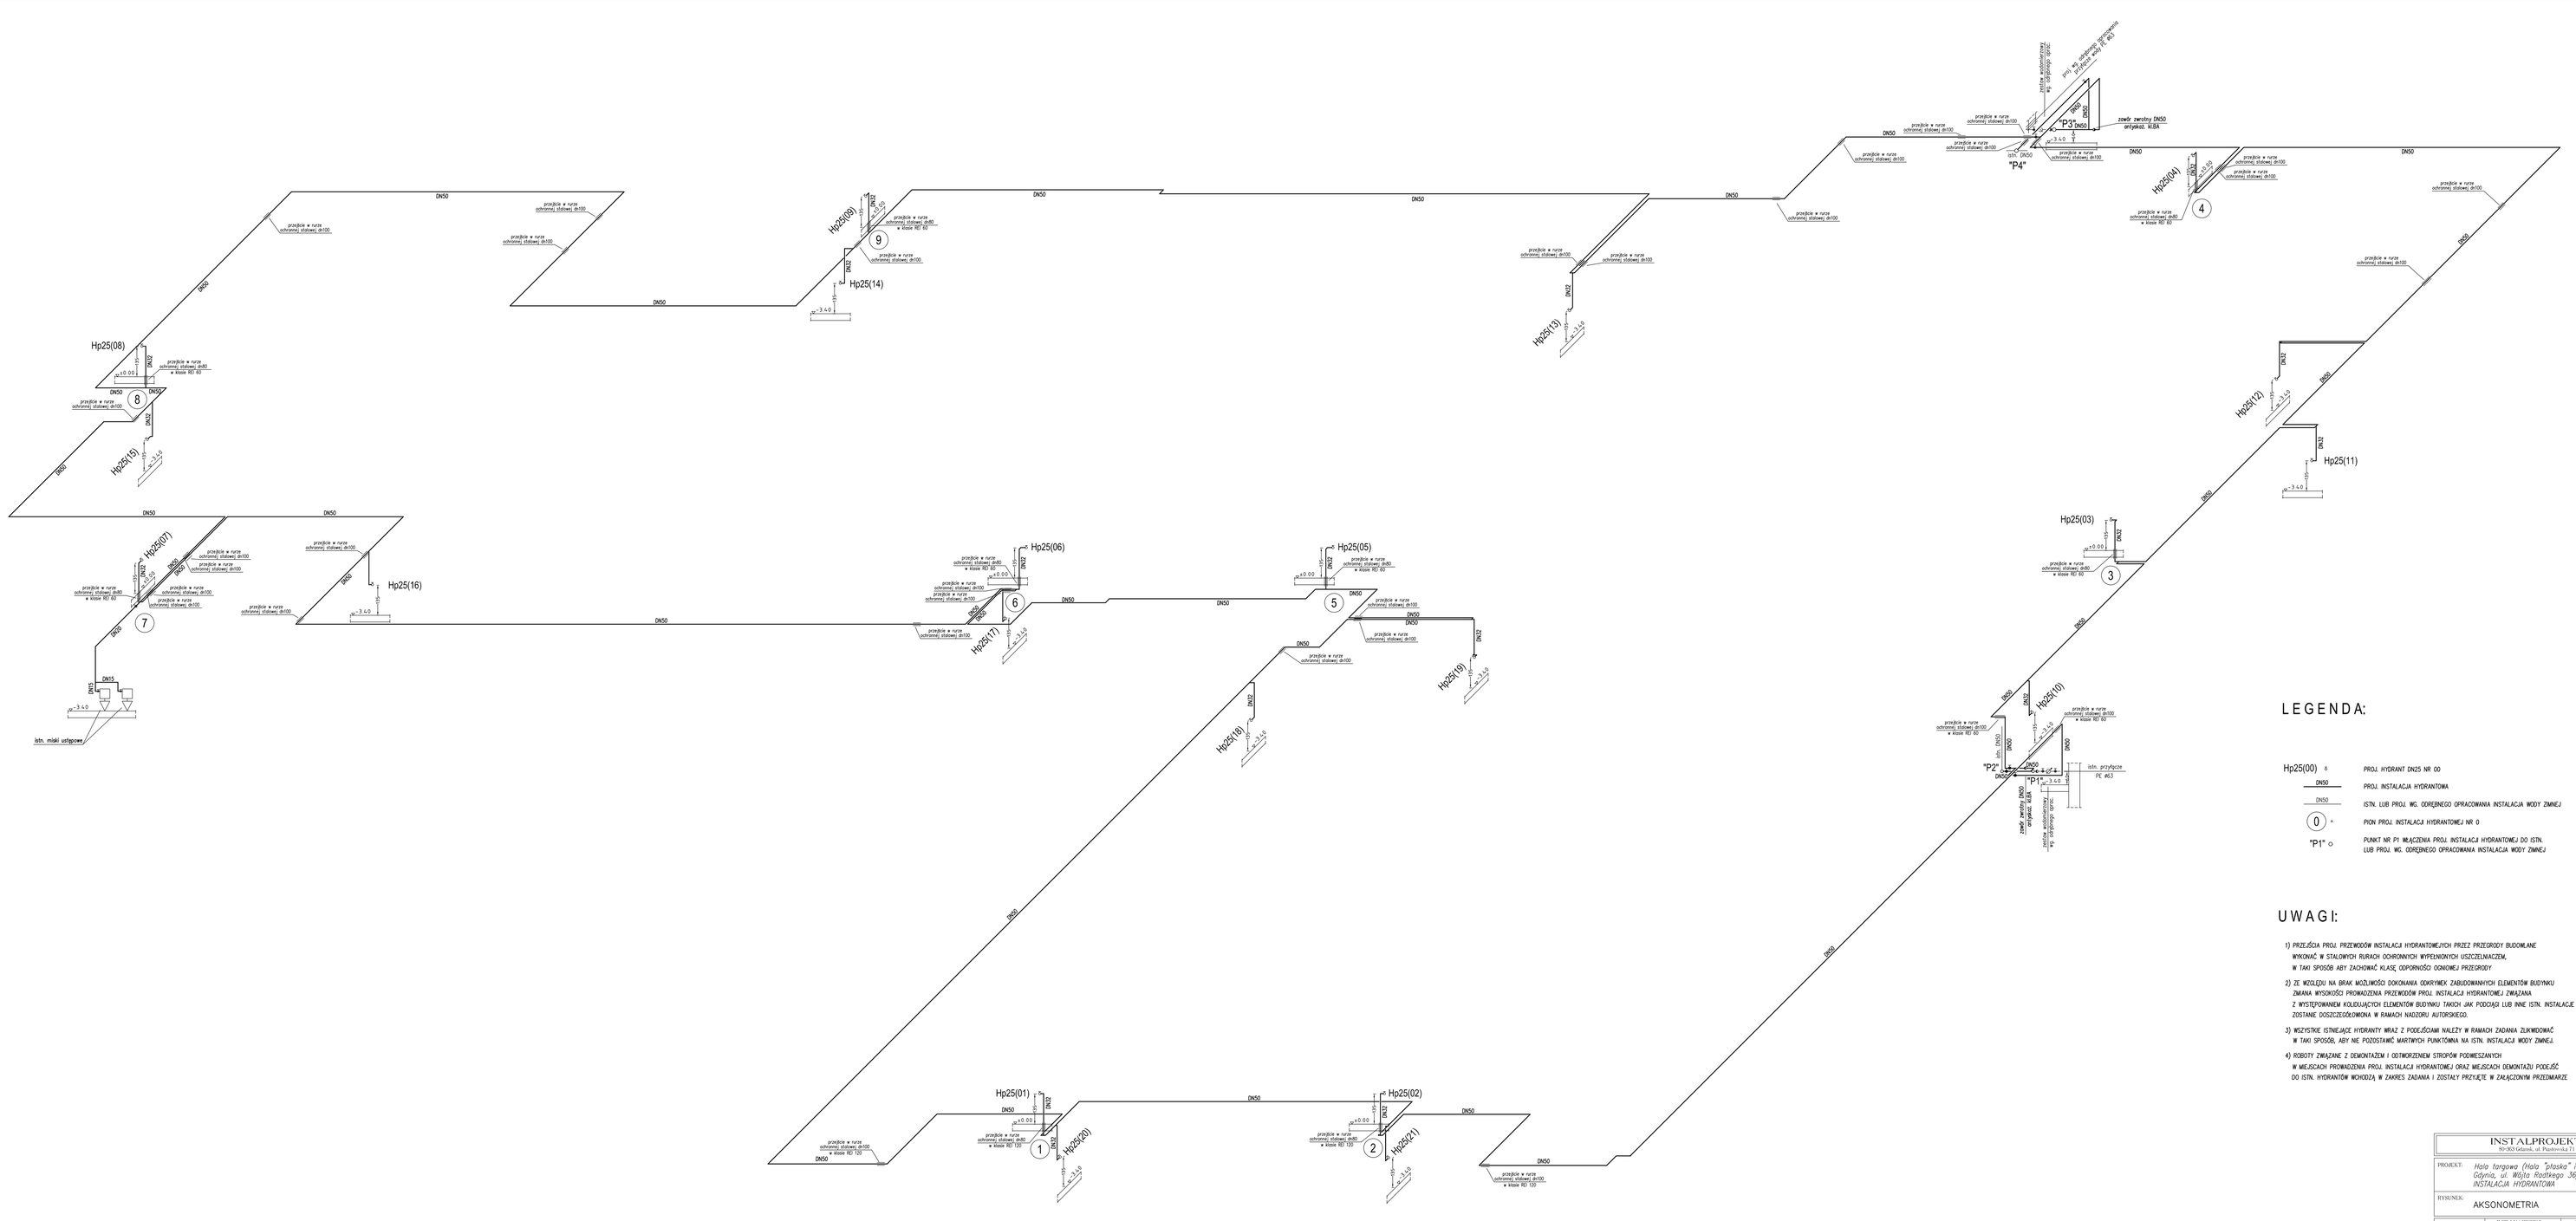

LEGENDA:

Hp25(00) ◦	PROJ. HYDRANT DN25 NR 00
DN50	PROJ. INSTALACJA HYDRANTOWA
DN50	ISTN. LUB PROJ. WG. ODRĘBNEGO OPRACOWANIA INSTALACJA WODY ZIMNEJ
(0) ◦	PION PROJ. INSTALACJA HYDRANTOWEJ NR 0
"P1" ◇	PUNKT NR P1 WEJŚCIOWA PROJ. INSTALACJA HYDRANTOWEJ DO ISTN. LUB PROJ. WG. ODRĘBNEGO OPRACOWANIA INSTALACJA WODY ZIMNEJ

UWAGI:

1) PRZEJŚCIA PROJ. PRZEWODÓW INSTALACJA HYDRANTOWEJYCH PRZEZ PRZEGRODY BUDOWLANE WYKONAĆ W STALOWYCH RURACH OCHRONNYCH WYPEŁNIONYCH USZCZELNIACZEM, W TAKI SPOSÓB ABY ZACHOWAĆ KLASĘ ODPORNOŚCI OGNIOWEJ PRZEGRODY

2) ZE WZGLĘDU NA BRAK MOŻLIWOŚCI DOKONANIA ODKRYWEK ZABUDOWANYCH ELEMENTÓW BUDYNKU ZNANA WYSOKOŚĆ PROWADZENIA PRZEWODÓW PROJ. INSTALACJI HYDRANTOWEJ ZWIĄZANA Z WYSTĘPOWANIEM KOLIDUJĄCYCH ELEMENTÓW BUDYNKU TAKICH JAK PODCIĄGI LUB INNE ISTN. INSTALACJE ZOSTANIE DOSZCZEGÓŁOWIONA W RAMACH NADZORU AUTORSKIEGO.

3) WSZYSTKIE ISTNIEJĄCE HYDRANTY WRAZ Z PODEJŚCIAMI NALEŻY W RAMACH ZADANIA ZLIKWIDOWAĆ W TAKI SPOSÓB, ABY NIE POZOSTAŁY MARTWYCH PUNKTÓWNA ISTN. INSTALACJI WODY ZIMNEJ.

4) ROBOTY ZWIĄZANE Z DEMONTAŻEM I DEZINWESTACJĄ STROPÓW POŻAROWYCH W MIEJSCACH PROWADZENIA PROJ. INSTALACJI HYDRANTOWEJ ORAZ MIEJSCACH DEMONTAŻU PODEJŚĆ DO ISTN. HYDRANTÓW WCHODZĄ W ZAKRES ZADANIA I ZOSTAŁY PRZYJĘTE W ZAŁĄCZONYM PRZEDMIARZE

INSTALPROJEKT B.P.R.B. 80-363 Gdańsk, ul. Piastowska 21, tel. 341-10-97			
PROJEKT:	Hala targowa (Hala "Jaśnka" i hala "Jukowa" Gdynia, ul. Wzgórze Radłowego 36/40 INSTALACJA HYDRANTOWA		
RYSUNEK:	AKSONOMETRIA		
	IMIĘ I NAZWISKO	UPRAWNIENIA	PODPIS
PROJEKTANT:	inż. Piotr Kąkolewicz	134/Gd/2002	
SPRAWDZAJĄCY:	inż. Jerzy Hoppe	2470/Gd/86	
DATA: 08.2009	NR PROJ.	FAZA: P.B.-W.	SKALA: 1:100
NR RYS. 03			