

MAPA SYTUACYJNO-WYSOKOŚCIOWA
Z INWENTARYZACJĄ URZĄDZEŃ PODZIEMNYCH
skala 1:500
MAPA DO CELÓW PROJEKTOWYCH

obiekt: GDYNIA, UL. WÓJTA RADTKEGO

Nr sekcji: 5016-19D2

Obręb: GDYNIA KM54

Nr działki: różne

Mapę zaktualizowano na dzień: 03.08.2009

Układ współrzędnych: "GDAŃSK 70"

Układ odniesienia: Kronsztadt

GEODETA

Jarosław Zimnowoda
upr. M.G.P.i B. nr 12731

PRZEDSIĘBIORSTWO GEODEZYJNE
»ASTRA« S.C.
J. Zimnowoda i M. Piotrowski
81-589 Gdynia, ul. Piotunowa 18
NIP 586-10-43-568, Reg. 190995489
tel. 629 91 77; 629 90 35

Prace polowe: W.Jabłoński

Prace kameralne: W.Jabłoński

Nr KER: 5016-517/2009

Data: 05.08.2009


-----: zakres opracowania

-----: elementy projektowane

Znaki osnowy geodezyjnej podlegają ochronie
(art.15 Prawo geodezyjne i kartograficzne)

Pomiar szczegółów terenowych metodą bezpośrednią
bez prawnego ustalenia granic działek.

URZĄD MIASTA GDYNI WYDZIAŁ GEODEZJI
REFERAT DOKUMENTACJI
GEODEZYJNO-KARTOGRAFICZNEJ
W obecności oznaczonym linką dokonano
aktualizacji treści mapy zasadniczej. Dokumenty z
pomiaru uzupełniającego przyjęto do zasobu
powiatowego w dniu i zaświadczo-
nowano pod nr 15-517-2009-13/20/09
Niniejsza mapa ma być używana wyłącznie do celów projektowych.
Projektowane obiekty i urządzenia wymagające
pozwolenia na budowę podlegają wytyczeniu
i inwentaryzacji przez jednostki uprawnione do
wykonywania prac geodezyjnych.
Gdynia, dnia
(imię i nazwisko, podpis,
stanowisko służbowe osoby upoważnionej)

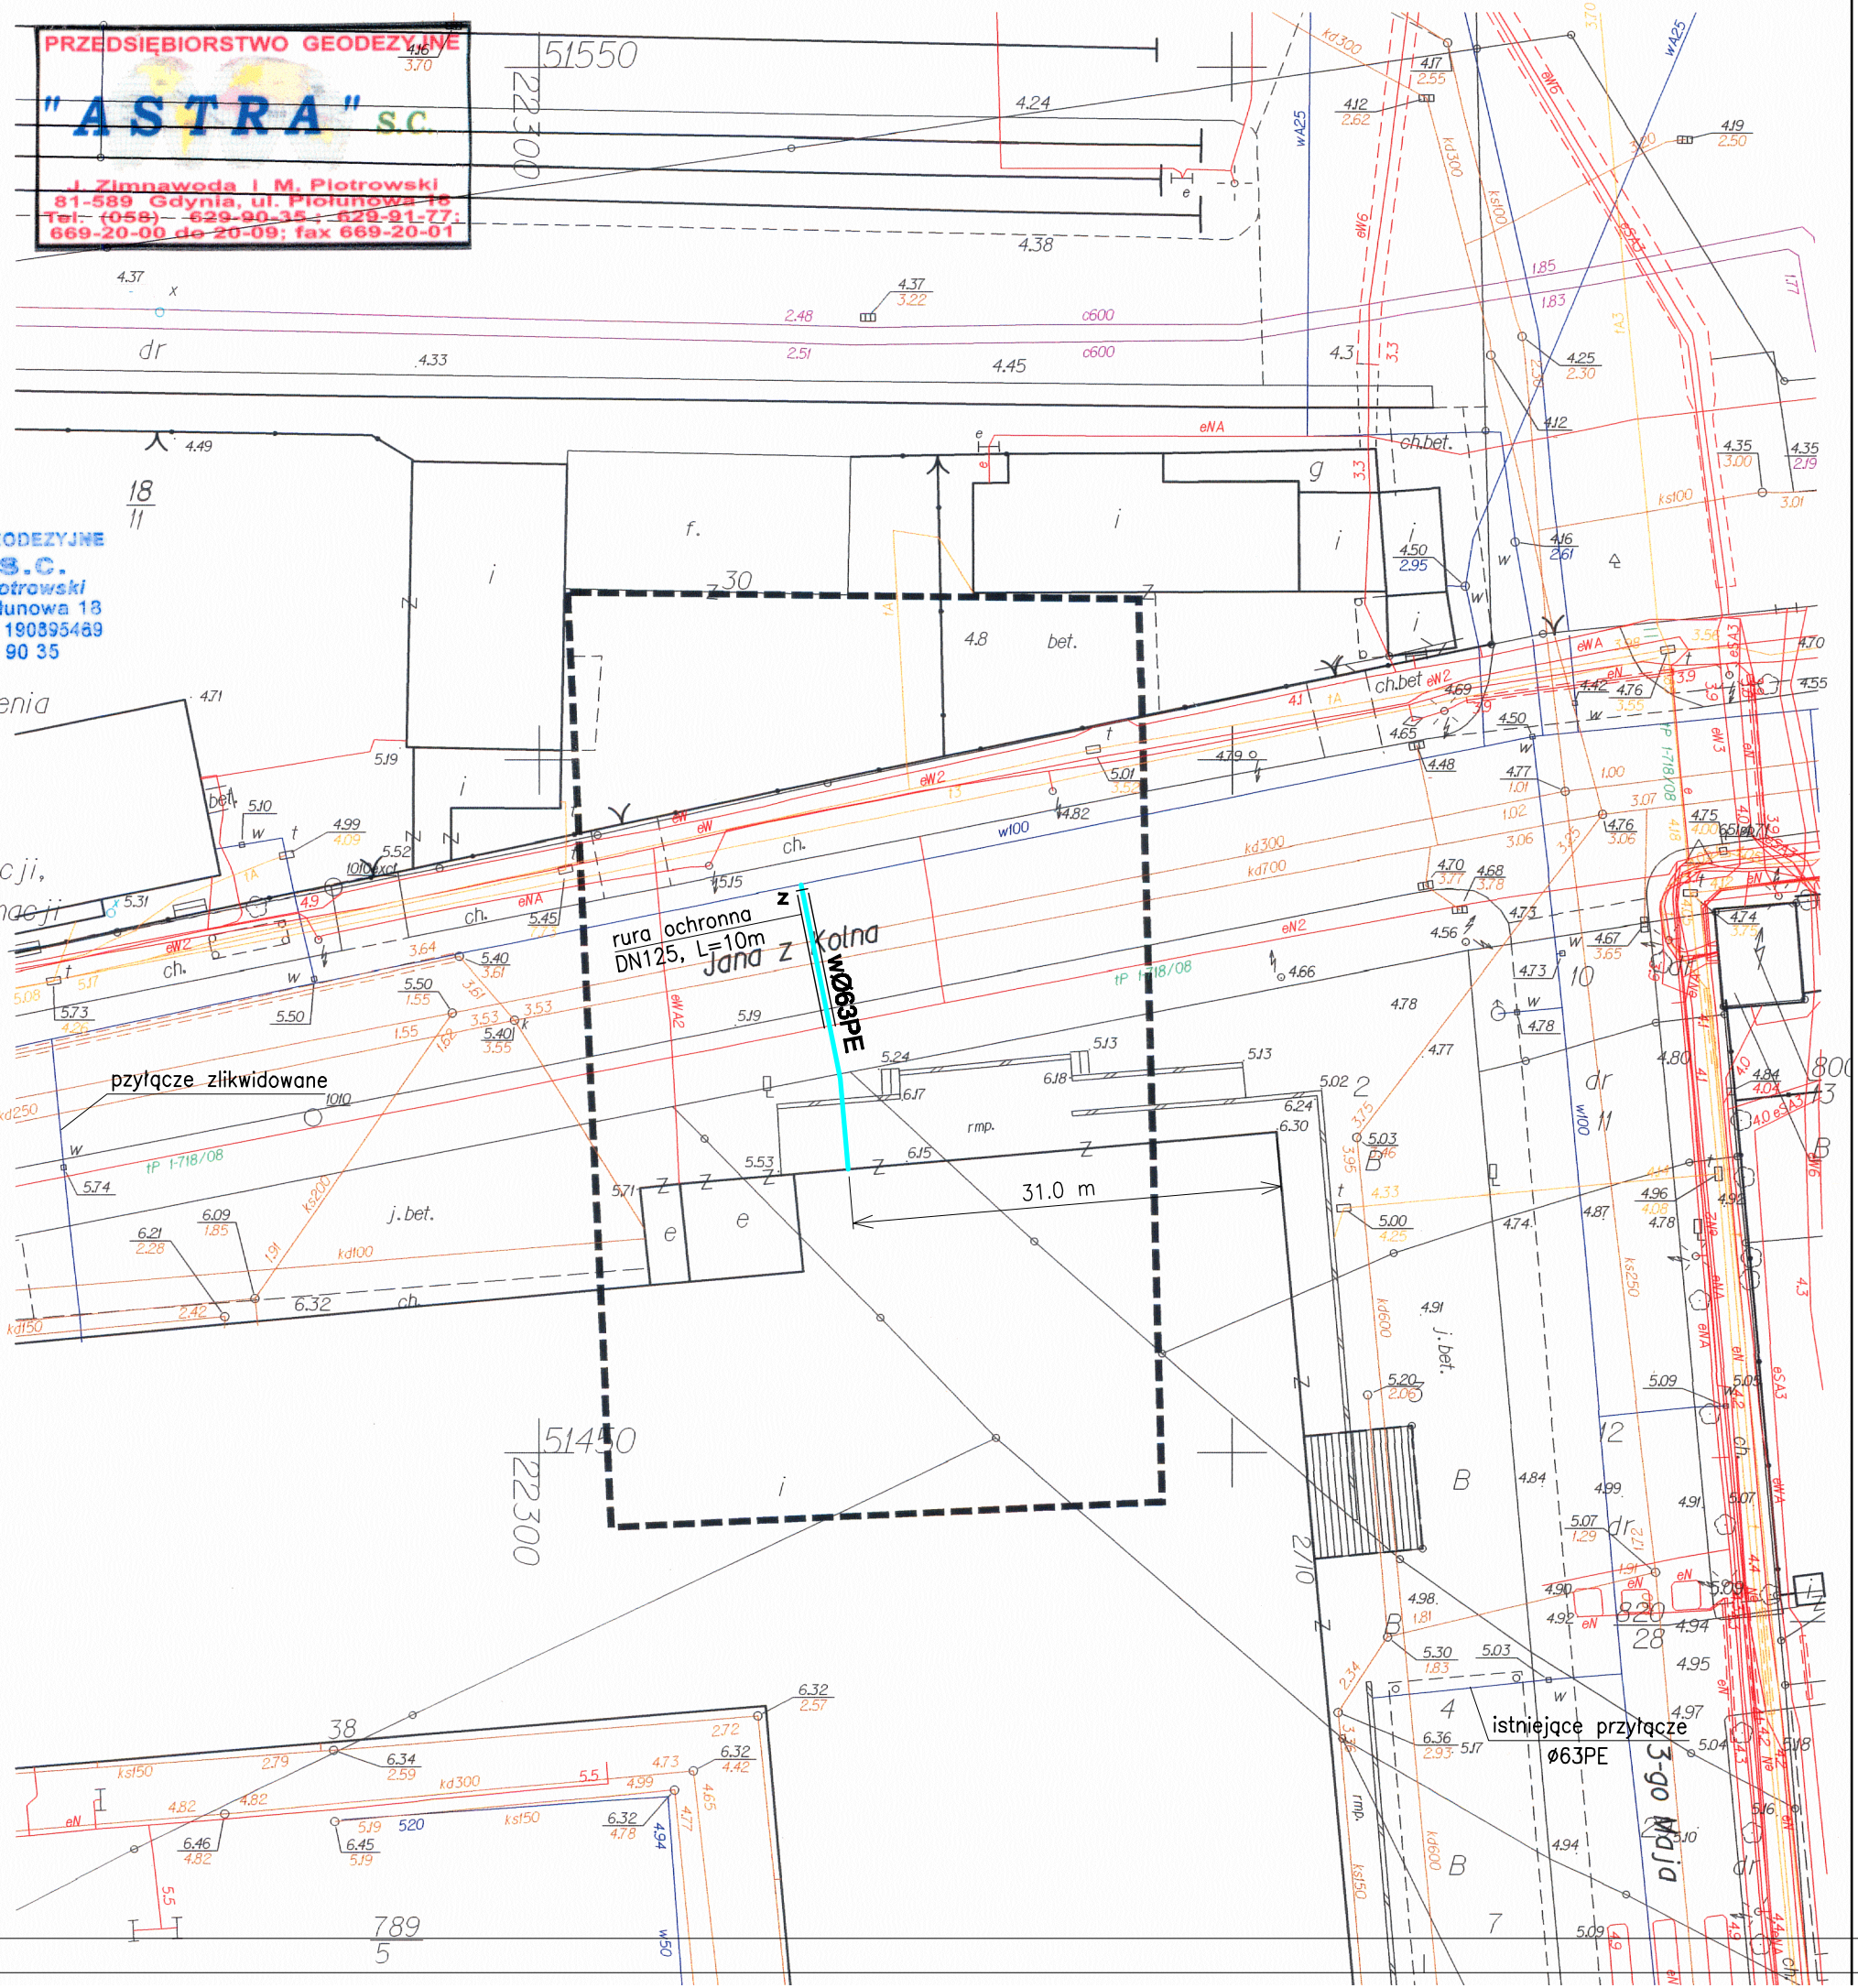

OZNACZENIA PRZEWODÓW

wØ63PE projektowane przyltce wody

INSTALPROJEKT B.P.R.B.
80-363 Gdansk, ul. Piastowska 71 tel. 341-05-97

PROJEKT: Hala targowa (Hala "płaska" i hala "lukowa")
Gdynia, ul. Wójta Radtkego 36/40
PRZYLĄCZE WODY DRUGOSTRONNIEGO ZASILANIA

RYСУNEK: PLAN SYTUACYJNY

	IMIE I NAZWISKO:	UPRAWNIENIA:	PODPIS:
OPRACOWAŁ:	inz. Jerzy Hoppe	5307/Gd/92	
SPRAWDZIŁ:	inz. Piotr Kęblowicz	134/Gd/2002	
DATA: 09.2009	NR PROJ.	FAZA: P.B.	SKALA: 1:500
			NR RYS. 1