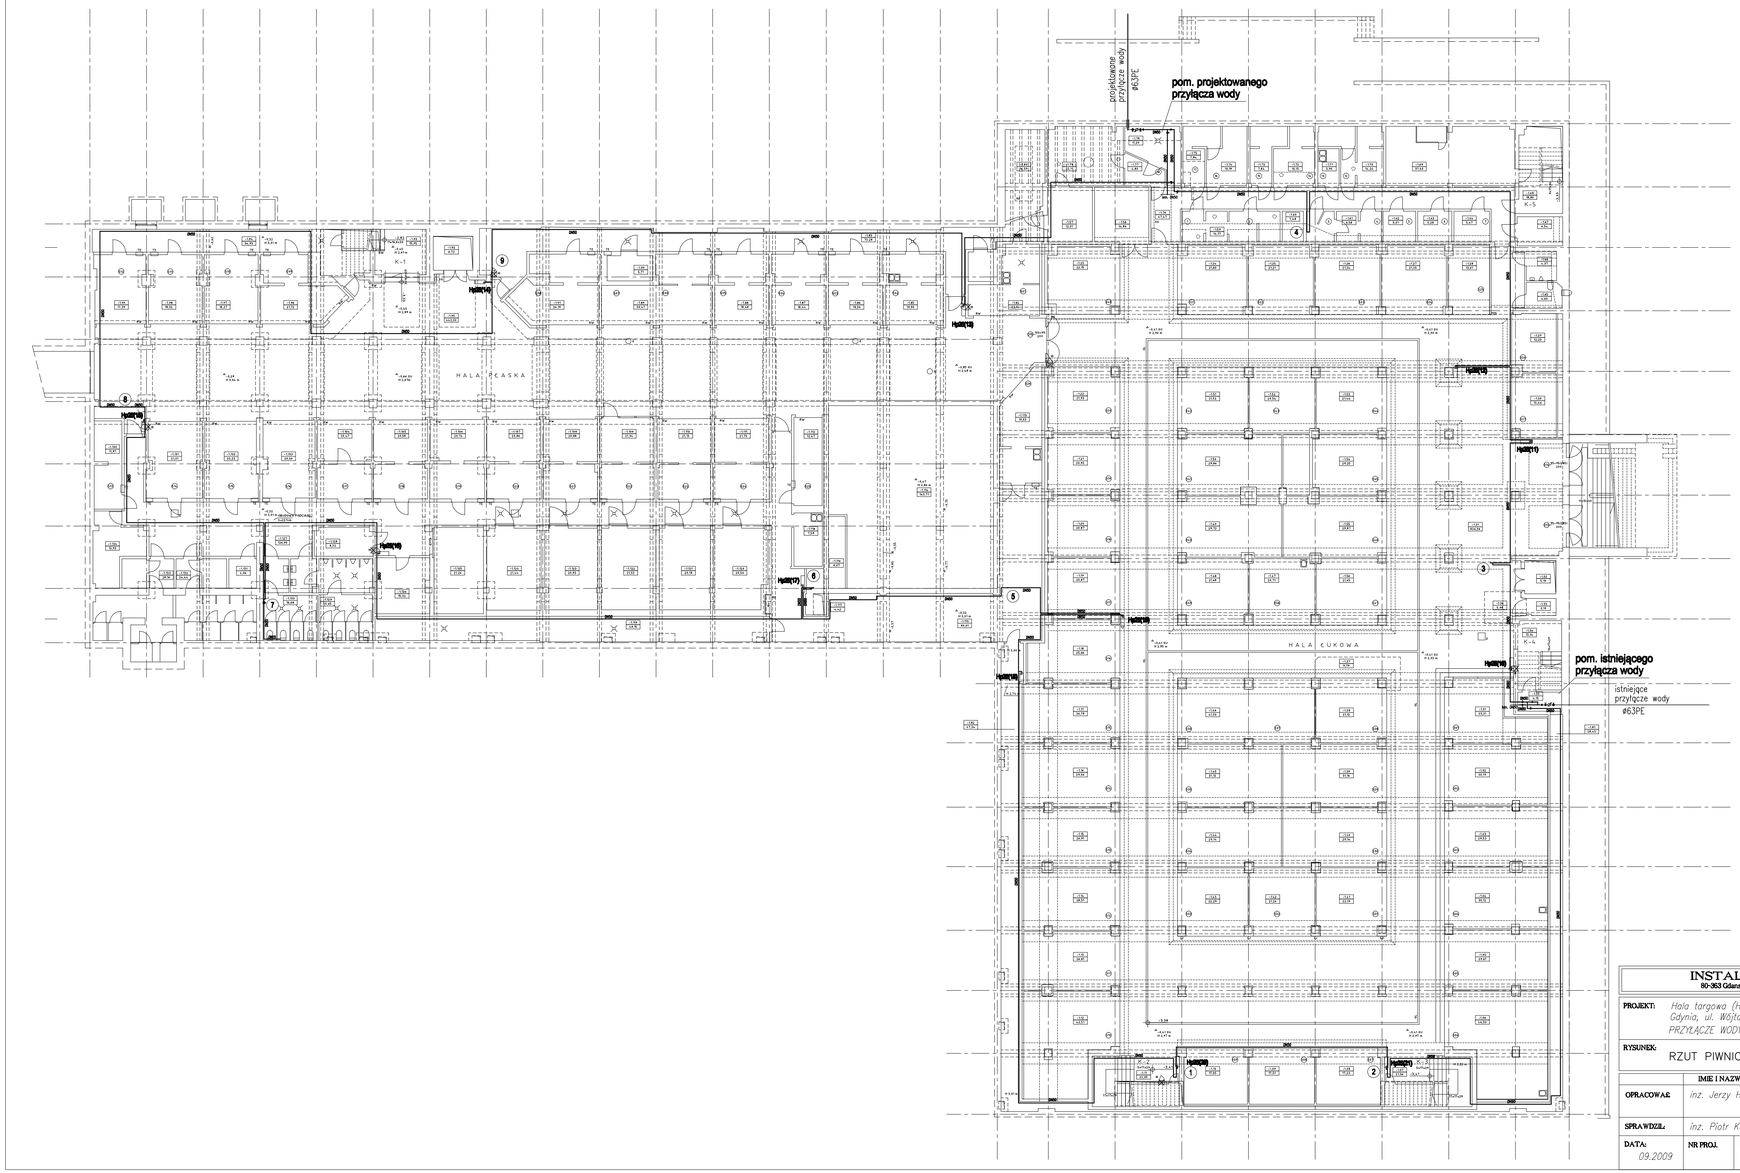

INSTALPROJEKT B.P.R.B.
80-363 Gdańsk, ul. Piastowska 7 l tel. 341-05-97

PROJEKT:	*Hala targowa (Hala "płaska" i hala "łukowa")* *Gdynia, ul. Wójta Radtkego 36/40* *PRZYŁĄCZE WODY DRUGOSTRONNEGO ZASILANIA*
RYSUNEK:	RZUT PIWNICY

	IMIĘ I NAZWISKO:	UPRAWNIENIA:	PODPIS:
OPRACOWAŁ:	*inż. Jerzy Hoppe*	*5307/Gd/92*	
SPRAWDZIŁ:	*inż. Piotr Kęblowicz*	*134/Gd/2002*	

DATA:	NR PROJ.	FAZA:	SKALA:	NR RYS.
09.2009		*P.B.*	1:200	4