



istniejące przyłącze wody

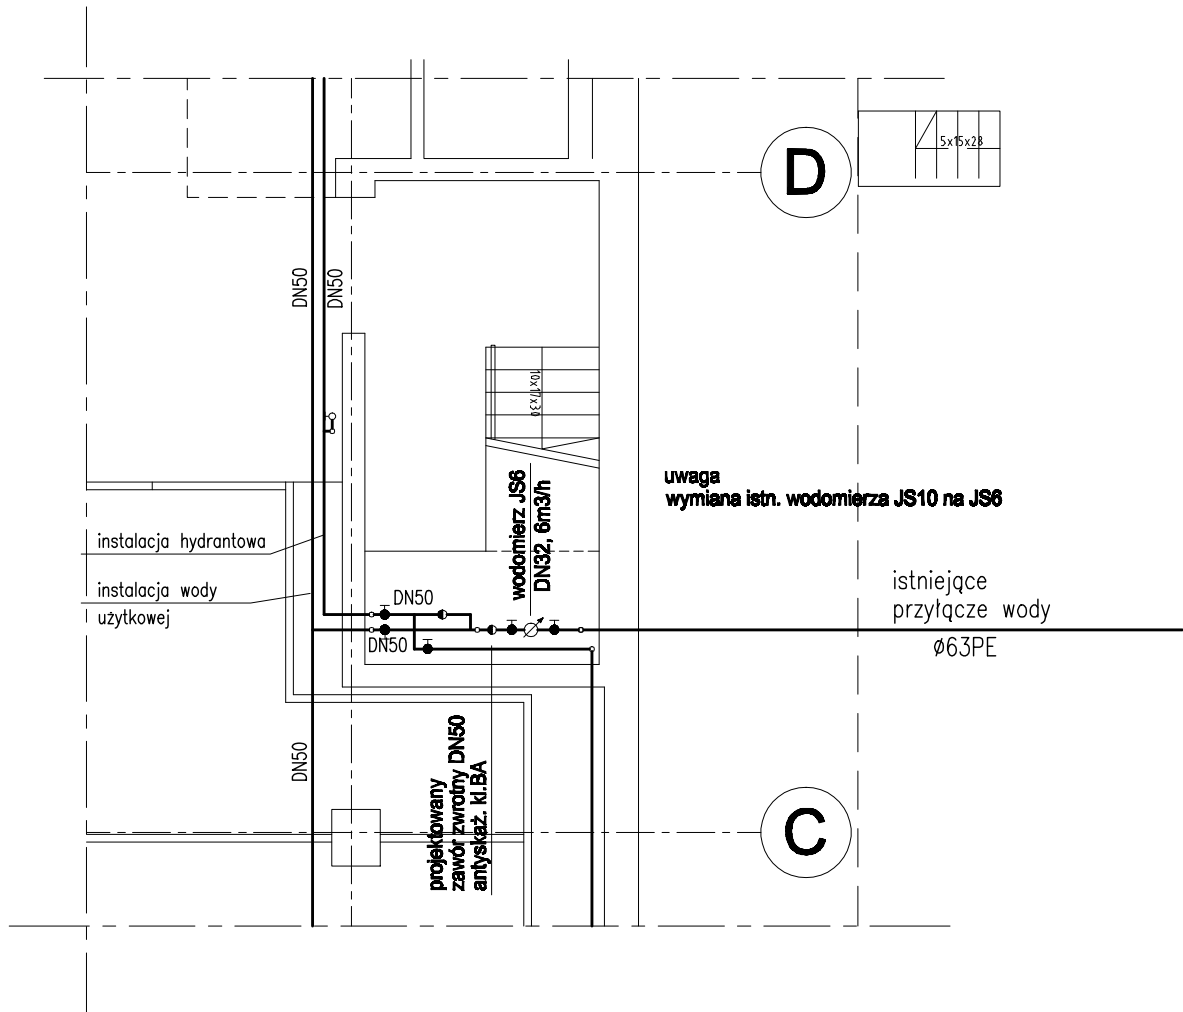

projektowane przyłącze wody

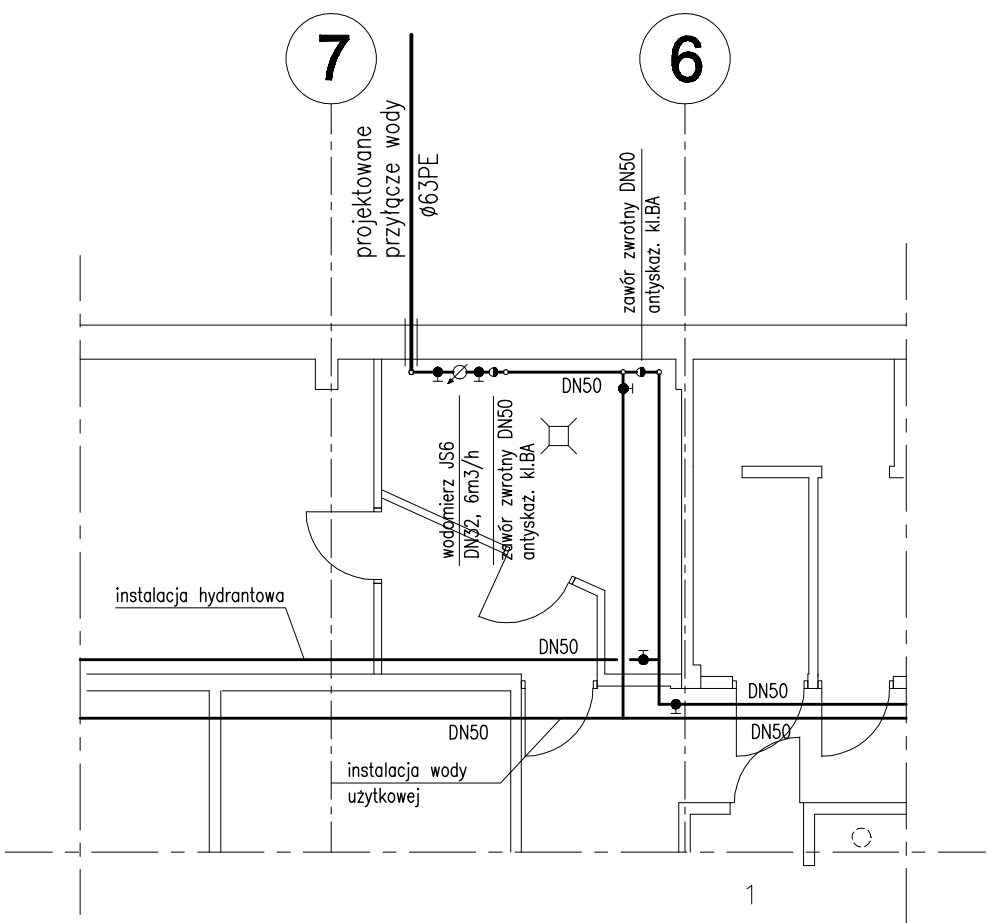

INSTALPROJEKT B.P.R.B. 80-363 Gdansk, ul. Piastowska 71 tel. 341-05-97			
PROJEKT: Hala targowa (Hala "plaska" i hala "rukowa") Gdynia, ul. Wójta Radtkego 36/40 PRZYŁĄCZE WODY DRUGOSTRONNEGO ZASILANIA			
RYSUNEK: RZUT PPOMIESZCZEŃ PRZYŁĄCZY WODY			
	IMIE I NAZWISKO:	UPRAWNIENIA:	PODPIS:
OPRACOWAŁ:	inz. Jerzy Hoppe	5307/Gd/92	
SPRAWDZIŁ:	inz. Piotr Kębtowicz	134/Gd/2002	
DATA: 09.2009	NR PROJ.	FAZA: P.B.	SKALA: 1:100
			NR RYS. 5