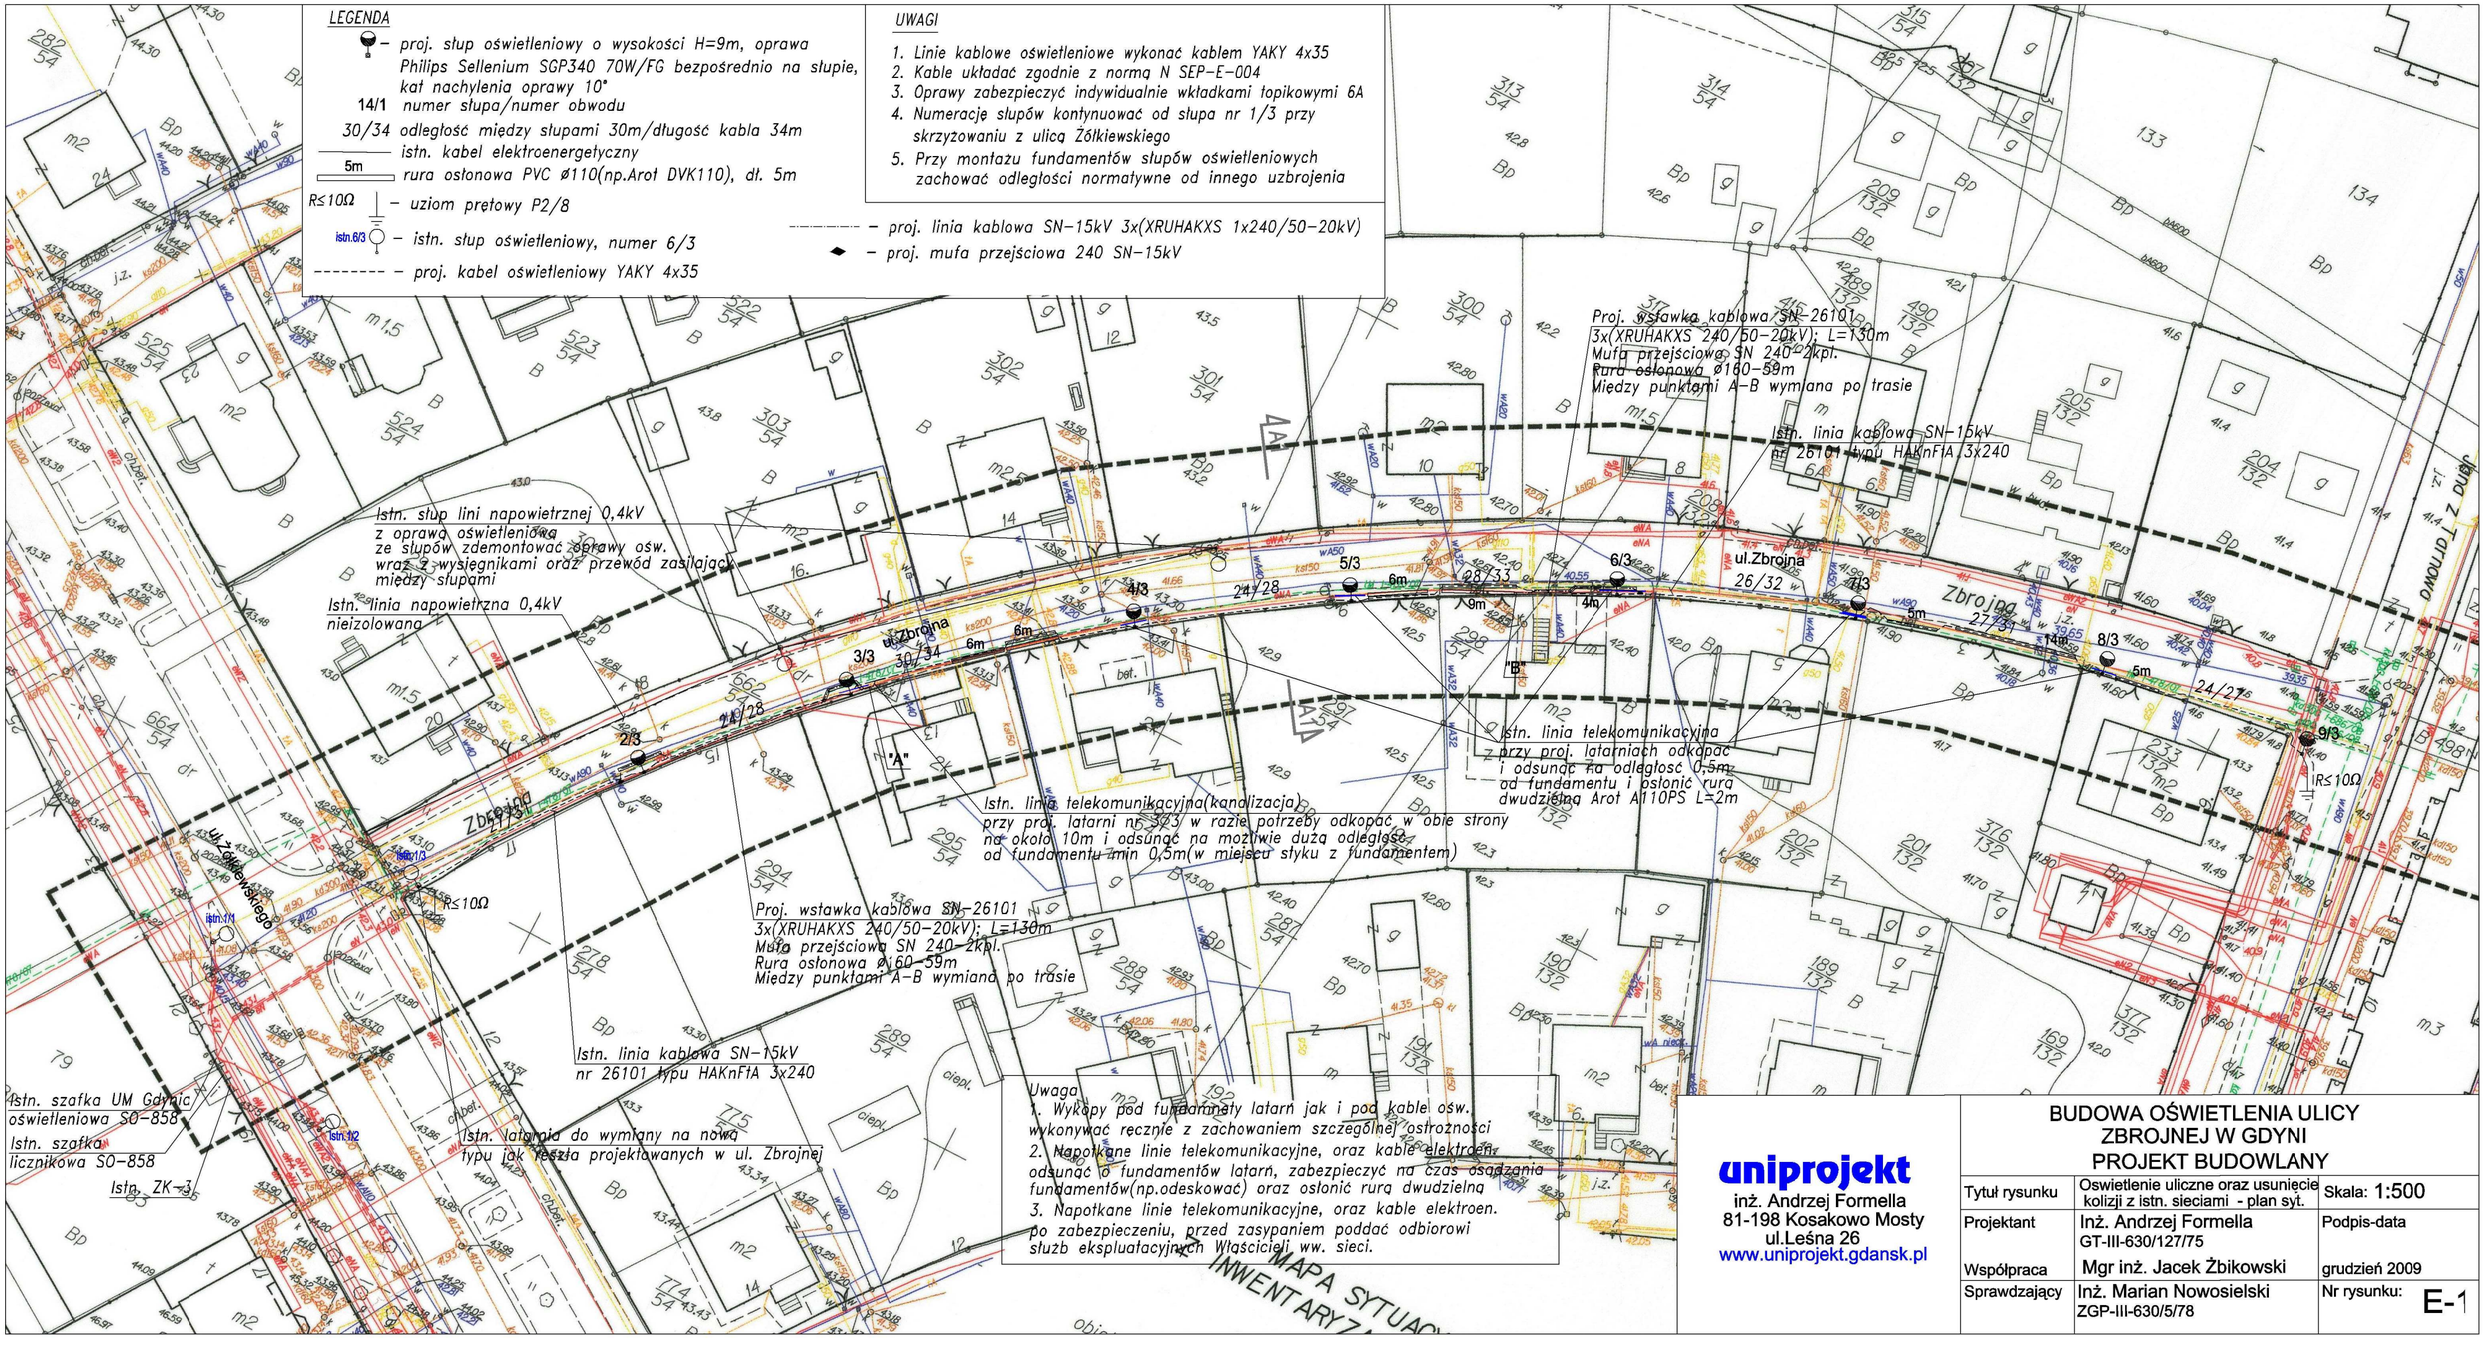

uniprojekt
inż. Andrzej Formella
81-198 Kosakowo Mosty
ul.Leśna 26
www.uniprojekt.gdansk.pl

BUDOWA OŚWIETLENIA ULICY ZBROJNEJ W GDYNI
PROJEKT BUDOWLANY

Tytuł rysunku	Oswietlenie uliczne oraz usunięcie kolizji z istn. sieciami - plan syt.	Skala: 1:500
Projektant	Inż. Andrzej Formella GT-III-630/127/75	Podpis-data
Współpraca	Mgr inż. Jacek Żbikowski	grudzień 2009
Sprawdzający	Inż. Marian Nowosielski ZGP-III-630/5/78	Nr rysunku: E-1