


A1-A1

Ulica Zbrojna w stanie istniejącym droga nieutwardzona bez wydzielonego chodnika

Oprawa PHILIPS SGP340/FG SELENIUM SON-T-70W z wysokoprężną lampą sodową 70W

Słup stalowy ocynkowany typ S-90PC; H=9m
kąt nachylenia oprawy 10°

Uwaga!!!
Ze względu na brak w stanie istn. wydzielonych chodników latanie należy lokalizować na skraju działki drogowej na styku z ogrodzeniami posesji, tak aby w przyszłości po wybudowaniu jezdni oraz chodników, zachowana była skrajnia min. 0,5m od krawędzi jezdni

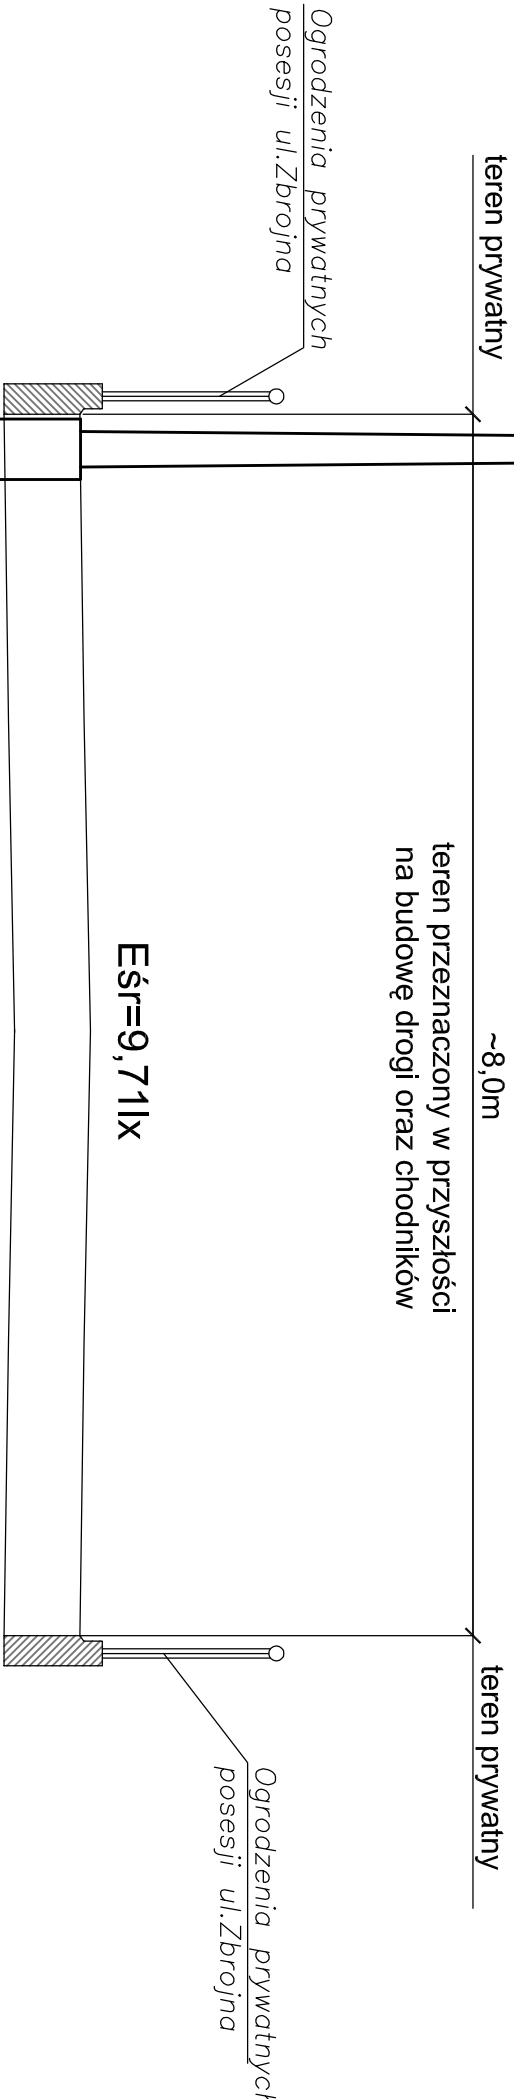

uniprojekt

inż. Andrzej Formella
81-198 Kosakowo Mosty
ul. Leśna 26
www.uniprojekt.gdansk.pl

BUDOWA OŚWIETLENIA ULICY
ZBROJNEJ W GDYNI
PROJEKT WYKONAWCZY

Tytuł rysunku	Przekrój A1-A1 sylwetka słupa	Skala: 1:50
Projektant	Inż. Andrzej Formella GT-III-630/127/75	Podpis-data
Współpraca	Mgr inż. Jacek Żbikowski	grudzień 2009
Sprawdzający	Inż. Marian Nowosielski ZGP-III-630/5/78	Nr rysunku: E-3