


6/3  
ontazu, numer 6/3

1. Linie kablowe oświetleniowe wykonać kablem YAKY 4x35
2. Kable ułożyć zgodnie z normą N SEP-E-004
3. Oprawy zabezpieczyć indywidualnie wkładkami topikowymi 6A
4. Numery słupów przyjęto na etapie projektu,  
ostateczną numerację pozostawić jak słupów istniejących
5. Przy montażu fundamentów słupów oświetleniowych  
zachować odległości normatywne od innego uzbrojenia
6. Kabel oświetleniowy w pobliżu drzew prowadzić w rurach  
osłonowych metodą przewiertu sterowanego

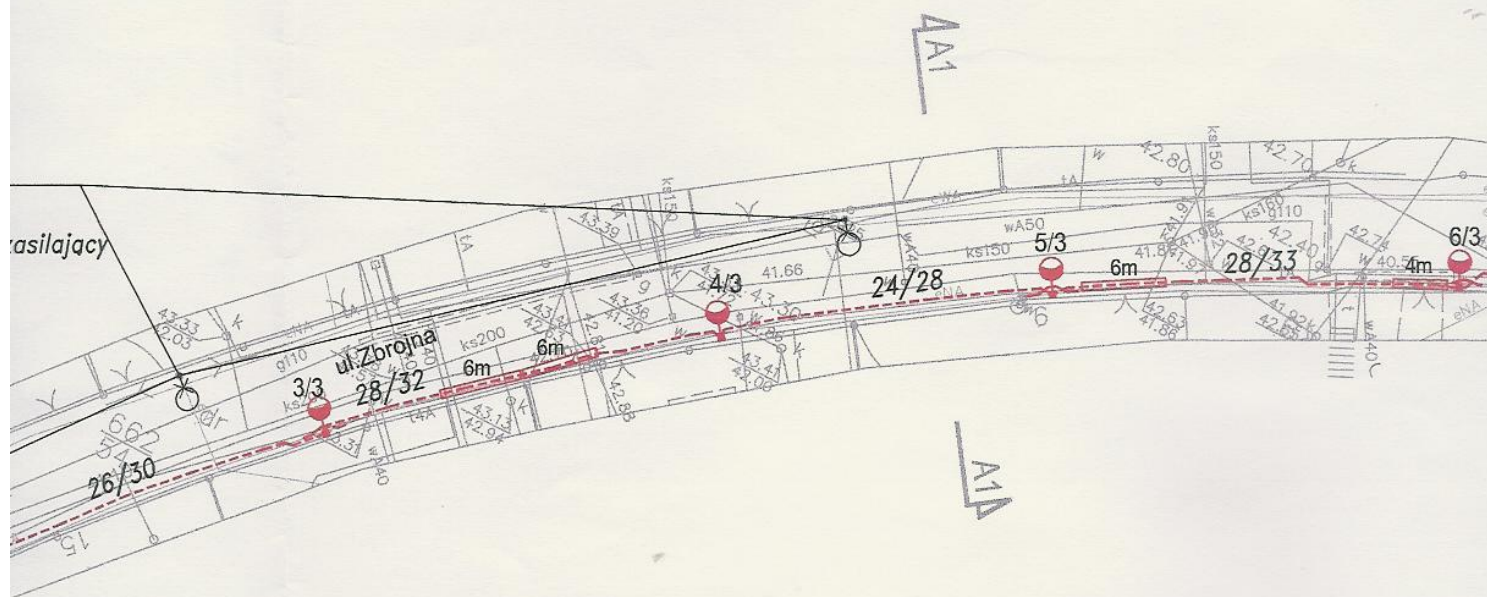

Istn. linia kablowa 0,4kV  
przy proj. latarniach odkopać  
i odsunąć na odległość normatywną

Zgodnie z pismem nr:  
UR.D017332/10.19.12009/4624  
z dnia: 15.12.2009 r.

MŁODSZY REFERENT  
Oleszkiewicz  
Dobrosława Oleszkiewicz