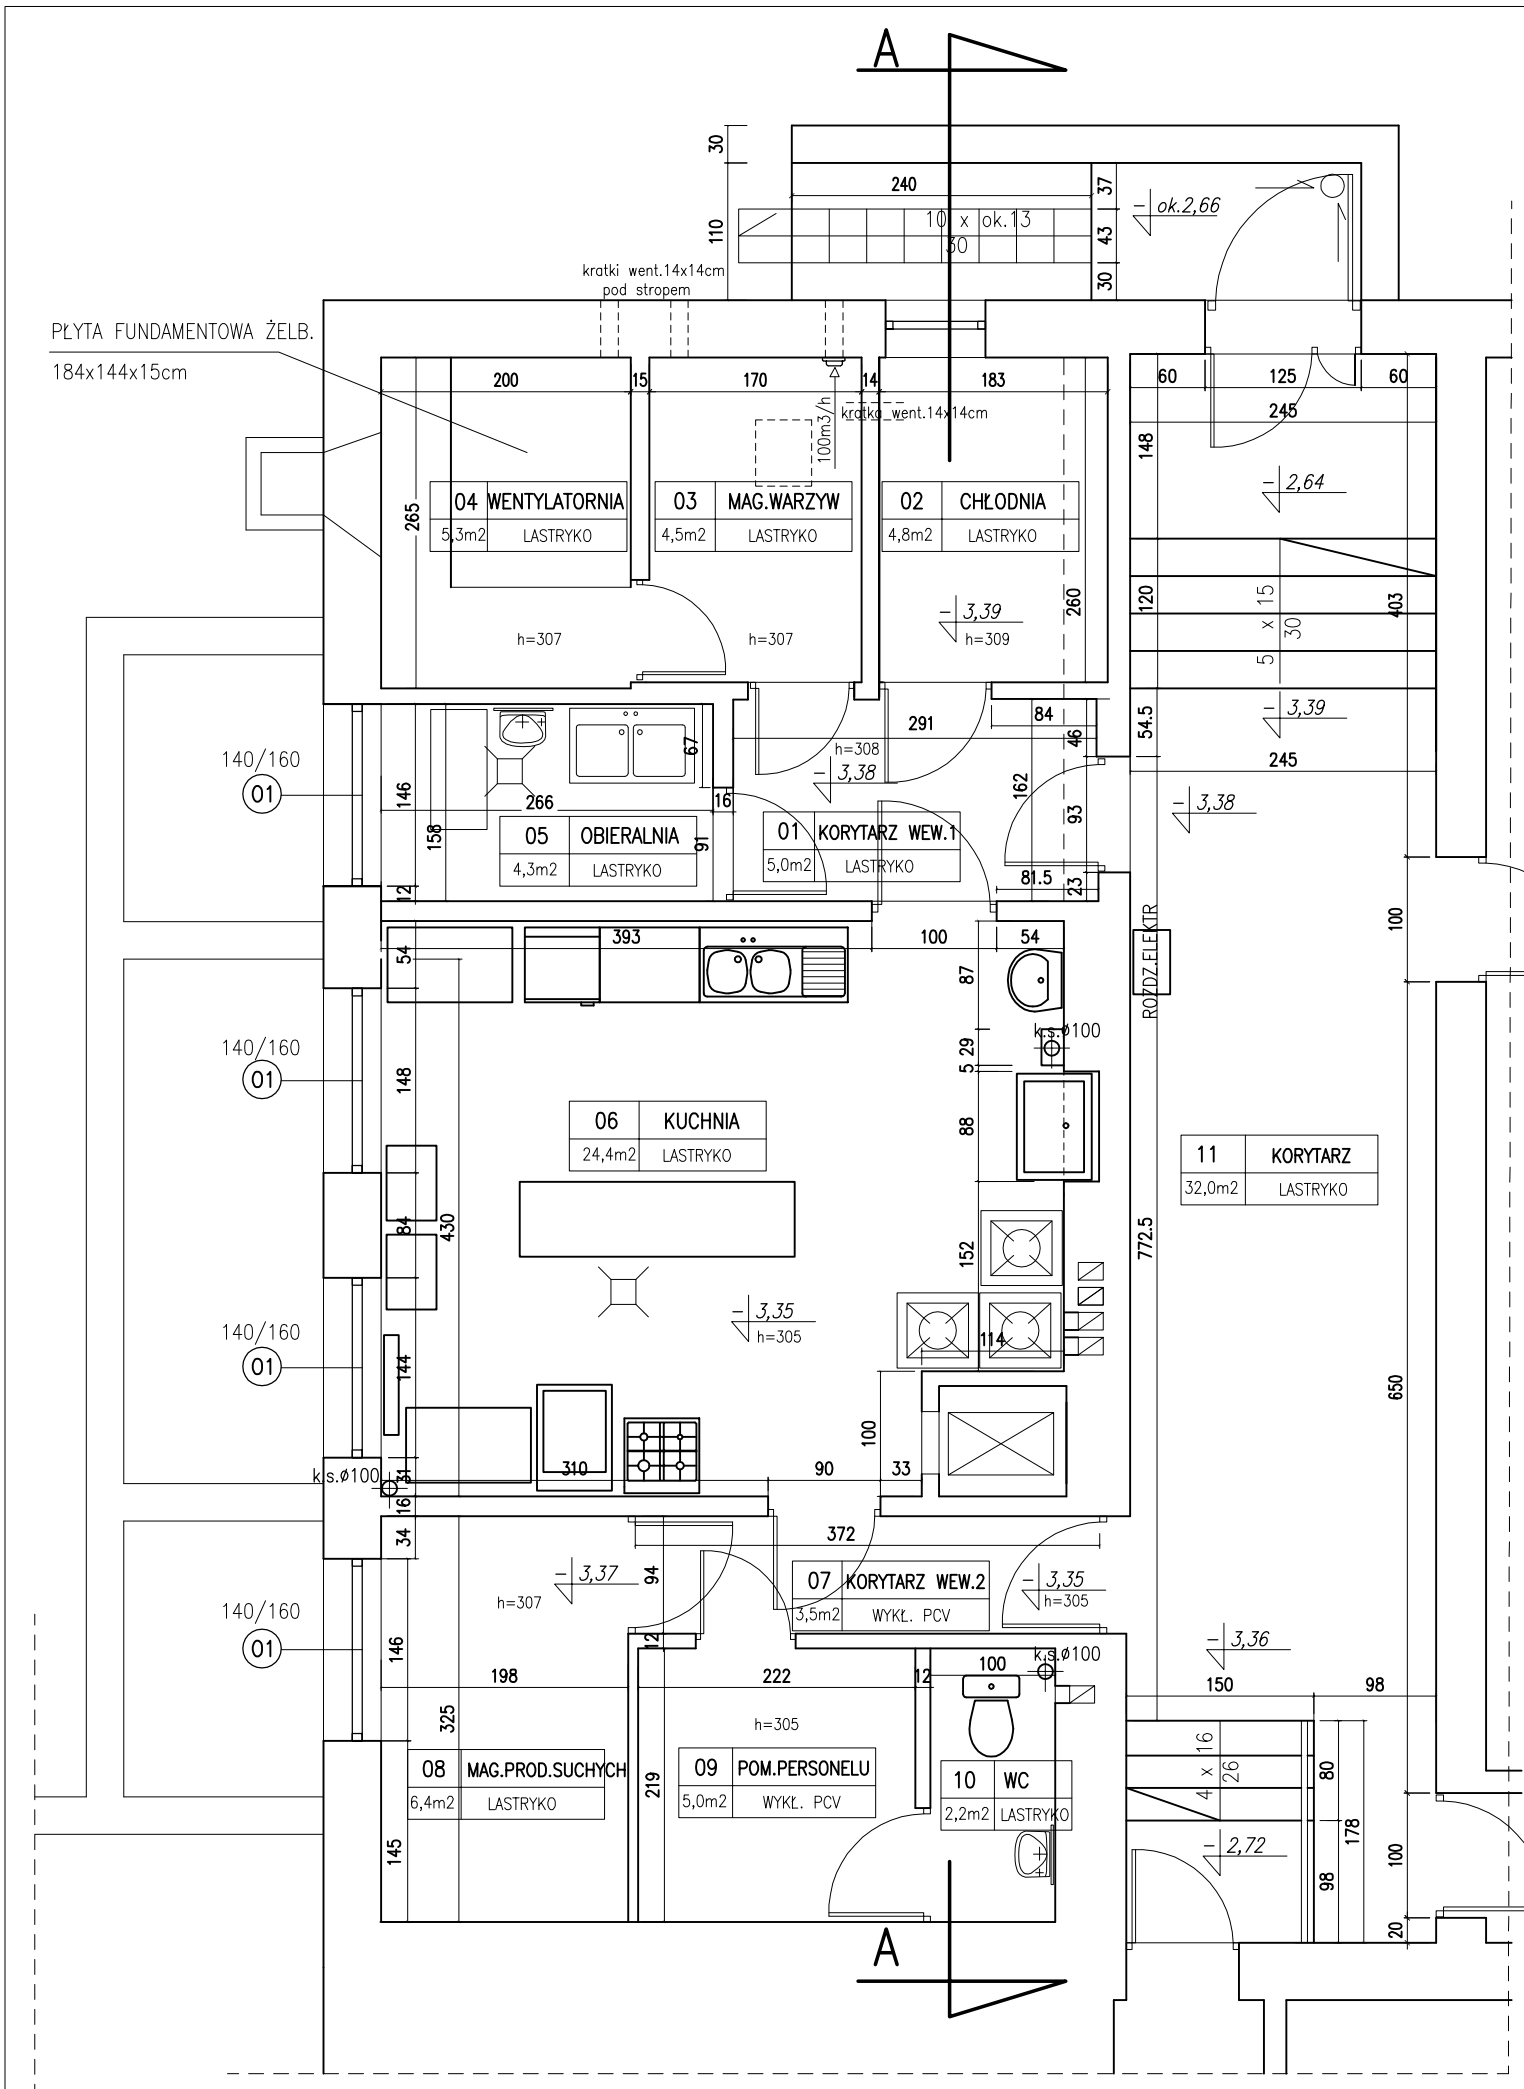

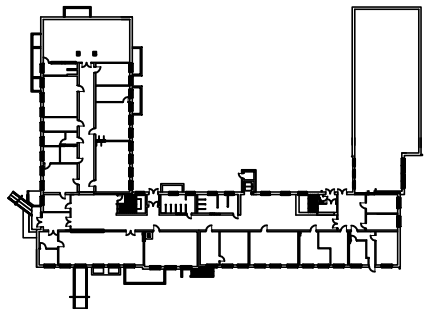

BILANS POWIERZCHNI

POMIESZCZENIA W CZĘŚCI PIWNICY – INWENTARYZACJA

NR POM	NAZWA POMIESZCZENIA	RODZ. POSADZKI	POW PODLOGI
01	**KORYTARZ WEWN. 1**	lastriko	5,0 m2
02	**CHŁODNIA**	lastriko	4,8 m2
03	**MAGAZYN WARZYW**	lastriko	4,5 m2
04	**WENTYLATORNIA**	lastriko	5,3 m2
05	**OBIERALNIA**	lastriko	4,3 m2
06	**KUCHNIA**	lastriko	24,4 m2
07	**KORYTARZ WEWN. 2**	wykł. PCV	3,5 m2
08	**MAGAZYN PROD.SUCHYCH**	lastriko	6,4 m2
09	**POM.SOCJALNE PERSON.**	wykł. PCV	5,0 m2
10	**WC PERSONELU**	lastriko	2,2 m2
11	**KORYTARZ**	lastriko	32,0 m2
RAZEM POW. ZINWENTARYZOWANA			**97,4 m2**

PIWNICA – INWENTARYZACJA

PRZEBUDOWA I REMONT KUCHNI I STOŁÓWKI SZKOLNEJ WRAZ Z ZAPLECZEM W ZSS NR 17 W GDYNI

SKALA 1:50

BRANZA: ARCH.

ETAP: PB

OBIEKT	**BUDYNEK ZSS NR 17 W GDYNI**	**DATA: 08.2009**
INWESTOR	**Zespół Szkół Specjalnych Nr17 w Gdyni**	
ADRES BUDOWY	**81–311 Gdynia, ul. Witomińska 25/27**	
PROJEKTANT	mgr inż.arch. Anita Wilczyńska upr. bud. PO/KK/148/2006	**PODPIS**
SPRAWDZAJĄCY	mgr inż.arch. Piotr Wojciechowski upr. bud. PO/KK/150/2006	**PODPIS**
JEDNOSTKA PROJEKTOWA	Anita Wilczyńska–Pracownia Architektury PROSPERITA 81–524 Gdynia, ul. Goplany 6	A1