

Projektowanie i Wykonawstwo Budowlane „EDBUD”
ul. Wierzbowa 25
81-558 Gdynia


Dot.: Projektu przebudowy ciągu pieszego i schodów terenowych pomiędzy ulicami Redłowską i Korczaka w Gdyni oraz remontu kanalizacji deszczowej w ul. Korczaka.

Wydział Inżynierii Ruchu Urzędu Miasta Gdyni nie wnosi uwag do złożonego projektu, wyrażając jednocześnie zgodę na rezygnację z pochylni dla wózków w ciągu remontowanych schodów, z uwagi na zbyt dużą różnicę poziomów ulic, pomiędzy którymi przebudowywane są schody .

Integralną częścią uzgodnienia jest opieczetowany załącznik graficzny.

Otrzymują:

1. Adresat
2. Wydział Inwestycji w/m
3. a/a

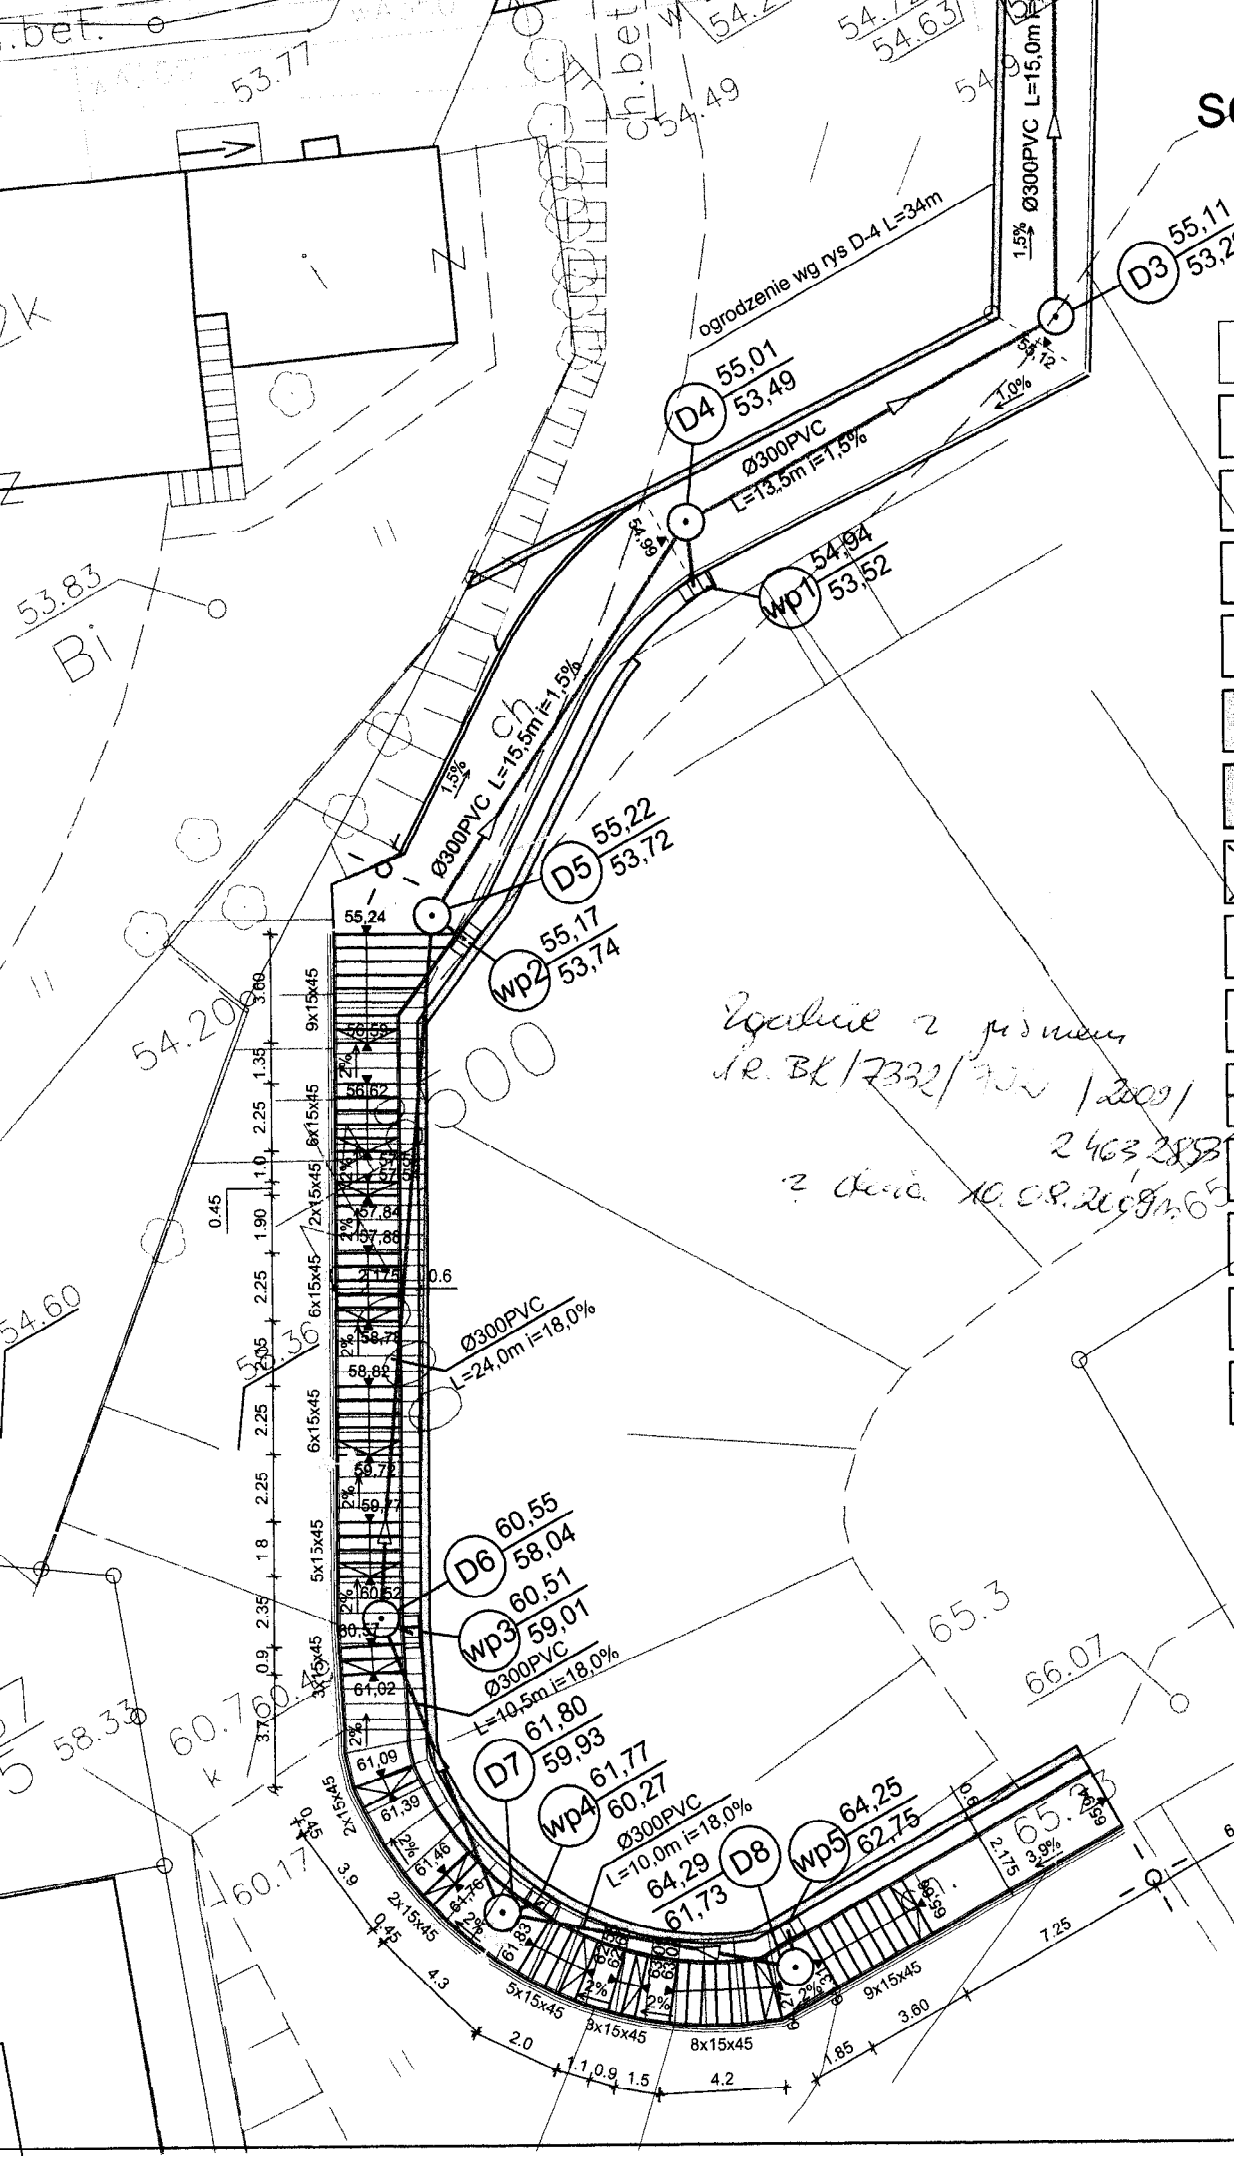

zgodnie z projektem
nr. BK/2332/705/2009
24032833
z dnia 10.08.2009r.

9. realizacja inwestycji nie może pogorszyć stanu istniejącego oraz naruszać interesów osób trzecich; teren budowy przywrócić do stanu pierwotnego uwzględniając:
- a) odtworzenie zniszczonych podczas wykonywanych robót budowlanych trawników poprzez wybranie nadmiaru ziemi, nawiezienie co najmniej 5 cm warstwy ziemi urodzajnej i wysianie odpowiedniej mieszanki trawy lub położenie darni; trawniki w stanie zadarnionym zgłosić do odbioru w Referacie Zieleni i Oczyszczania tut. Zarządu (tel. 058 761 20 84 Bożena Wróbel);
 - b) odtworzenie oraz umocnienie naruszonej podczas budowy skarpy w sposób gwarantujący jej stabilności;
10. o rozpoczęciu i zakończeniu robót powiadomić pisemnie tut. Zarząd - fax 058 662 28 41, powołując się na niniejsze uzgodnienie oraz podając imię, nazwisko i numer telefonu kierownika robót.

Uzgodnienie ważne jest dwa lata, tj. do dnia 25.08.2011 r.

Integralną częścią niniejszego uzgodnienia jest ww. dokumentacja, w której rysunek nr 1 pn. „Plan sytuacyjno-wysokościowy 1:250” został ostemplowany przez tut. Zarząd.

Jednocześnie informujemy, iż wycięcie drzew i krzewów wymaga zezwolenia z Wydziału Ochrony Środowiska i Rolnictwa Urzędu Miasta Gdyni.



Do wiadomości:

- 1. Wydział Inwestycji Urzędu Miasta Gdyni;
- 2. UKE – w/m (EP-7332-1/876/6030/2009);
- 3. UGD – a/a .


**Projektowanie i Wykonawstwo
Budowlane EDBUD
ul. Wierzbowa 25
81-558 Gdynia**

dotyczy: wniosku o uzgodnienie dokumentacji projektowej przebudowy ciągu pieszego oraz schodów terenowych przy ulicy Redłowskiej w Gdyni – branża sanitarna

UZGODNIENIE

Zarząd Dróg i Zieleni w Gdyni uzgadnia, w zakresie kanalizacji deszczowej, dokumentację pn. „Tytuł: Projekt budowlany przebudowy ciągu pieszego oraz schodów terenowych przy ulicy Redłowskiej w Gdyni. Adres obiektu: Gdynia, ulica Redłowska (działki nr 626/35, 875/35, 876/35). Obiekt: Kanalizacja deszczowa, ciąg piesz i oświetlenie. Branża: Drogowa, sanitarna, elektroenergetyczna” (inwestor: Gmina Miasta Gdyni; jednostka projektowa: Projektowanie i Wykonawstwo Budowlane EDBUD, ul. Wierzbowa 25, 81-558 Gdynia; projektant: mgr inż. Dorota Jarosz; data opracowania: czerwiec 2009r.), z następującymi uwagami:

1. wpusty uliczne należy wyposażyć w jednoelementowe kosze na nieczystości o głębokości 0,6 m;
2. na ewentualne zmiany w projekcie, które wynikną przed lub/i w trakcie jego realizacji, należy uzyskać zgodę tut. Zarządu - przed dokonaniem tych zmian;
3. w trakcie realizacji robót wykonawca zobowiązany jest do umożliwienia ich kontroli przedstawicielom tut. Zarządu;
4. przed rozpoczęciem procedury odbiorowej należy dostarczyć tut. Zarządowi dokumentację odbiorową zawierającą m.in. dokumentację powykonawczą, geodezyjny pomiar powykonawczy, nagranie (CD, DVD) i raport z inspekcji telewizyjnej sieci kanalizacji deszczowej (kanałów deszczowych i przykanalików) wykonanej wraz z pomiarem spadku oraz protokół z dokonania próby szczelności sieci; inspekcję telewizyjną należy wykonać po zrealizowaniu projektowanego uzbrojenia w ramach planowanej inwestycji oraz po zakończeniu robót ziemnych związanych z zagęszczeniem gruntu dla prawidłowego wykonania nawierzchni ciągu pieszego i schodów;
5. w wypadku prowadzenia krawędzi wykopu w rzucie korony drzewa w odległości większej niż 3,0 m od pnia drzewa należy wykonać zabiegi ochronne minimalizujące szkody w systemie korzeniowym (wykop wykonywać ręcznie, nie przycinać grubych korzeni powyżej 4 cm, osłonić odkryte korzenie wilgotnym torfem oraz jutą lub folią, cieniować wykop w dni słoneczne);
6. w wypadku konieczności prowadzenia krawędzi wykopu w odległości mniejszej niż 3,0 m od pnia drzewa – należy bezwzględnie zastosować metodę przecisku hydraulicznego lub przewiertu sterowanego z zastosowaniem rur osłonowych;
7. należy wziąć pod uwagę zapisy pozostałych uzgodnień projektów branżowych dla planowanej inwestycji;
8. należy zachować normatywne odległości od istniejącego i projektowanego uzbrojenia;

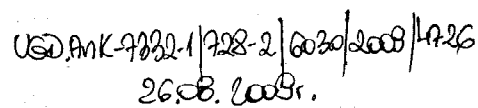

Projektant: inż. Jerzy Ch