



**REMONT POSADZEK
ZESPÓŁ SZKÓŁ NR 6, UL. WROCŁAWSKA 52
II PIĘTRO**

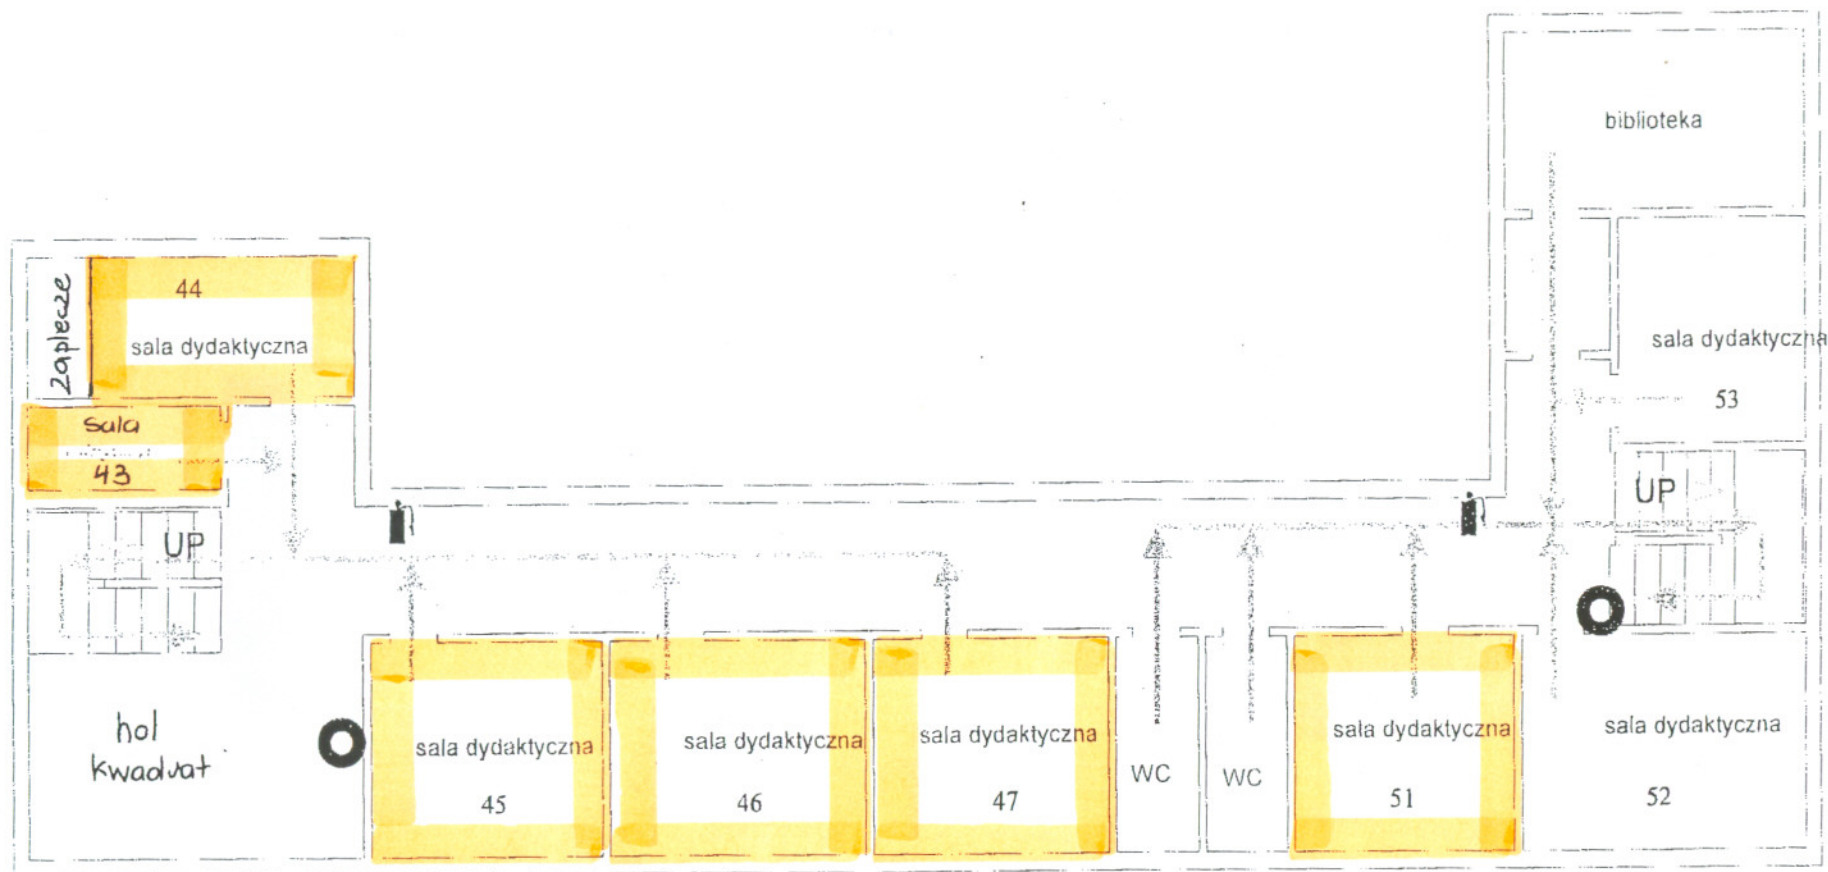

**RZUT POMIESZCZEŃ – POSADZKI – WYKŁADZINA WINYŁOWA
RYS. 1**

**REMONT POSADZEK
ZESPÓŁ SZKÓŁ NR 6, UL. WROCŁAWSKA 52
II PIĘTRO**

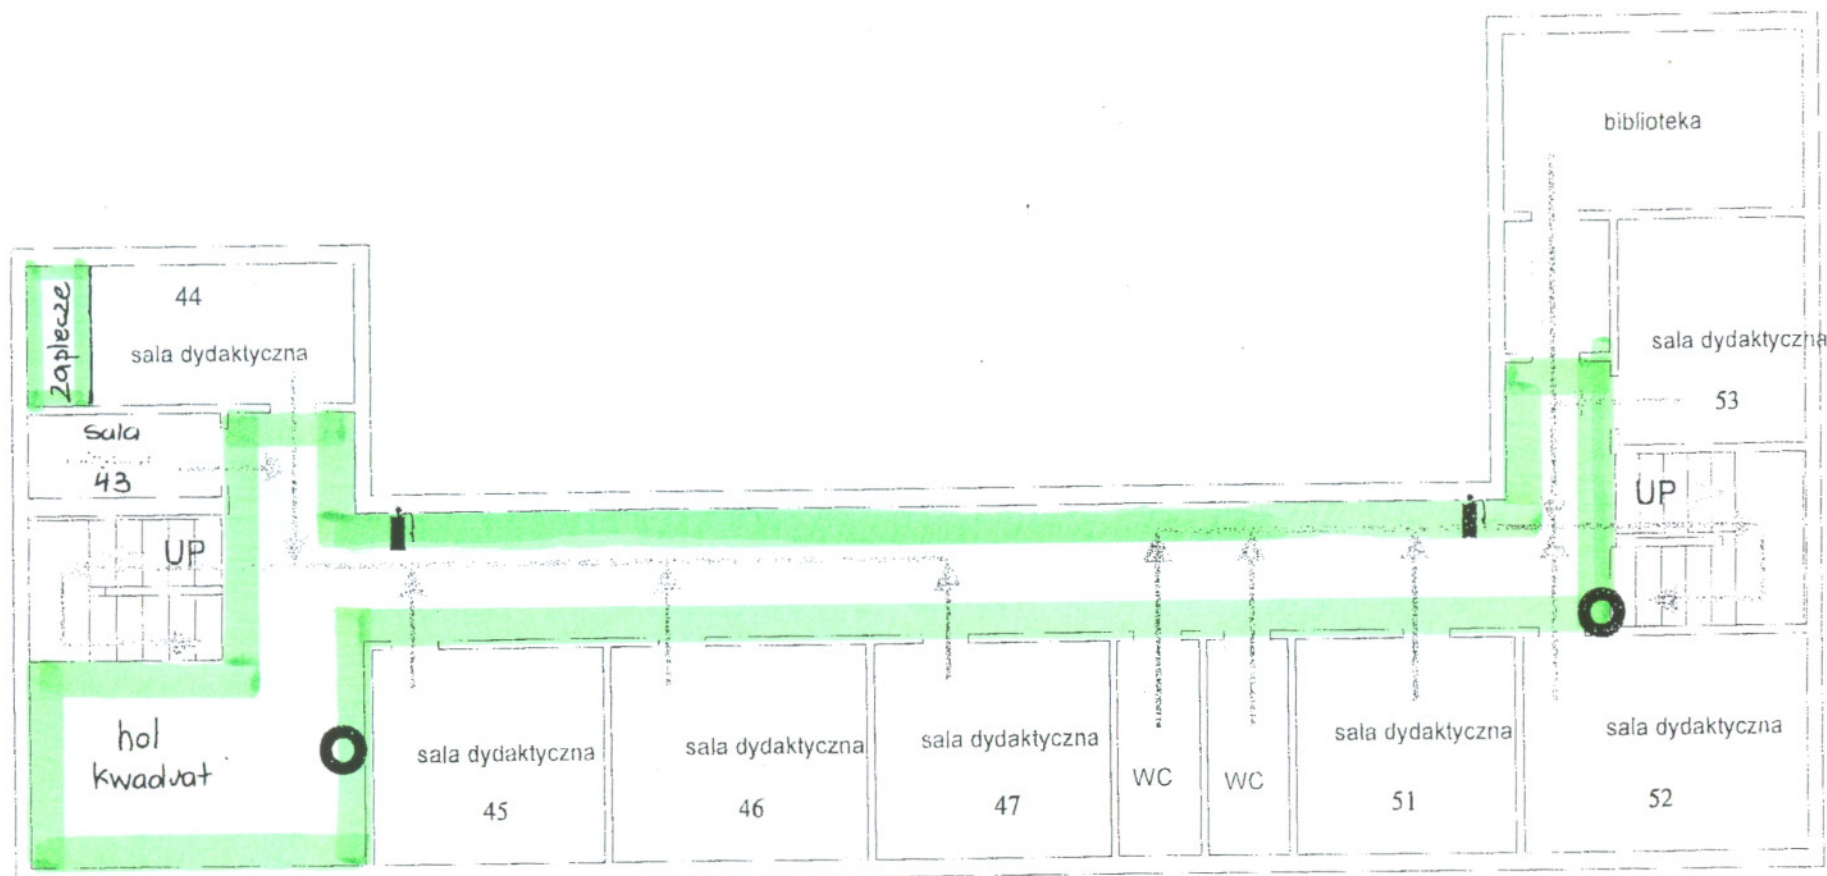

RZUT POMIESZCZEŃ – POSADZKI – GRES
RYS. 2