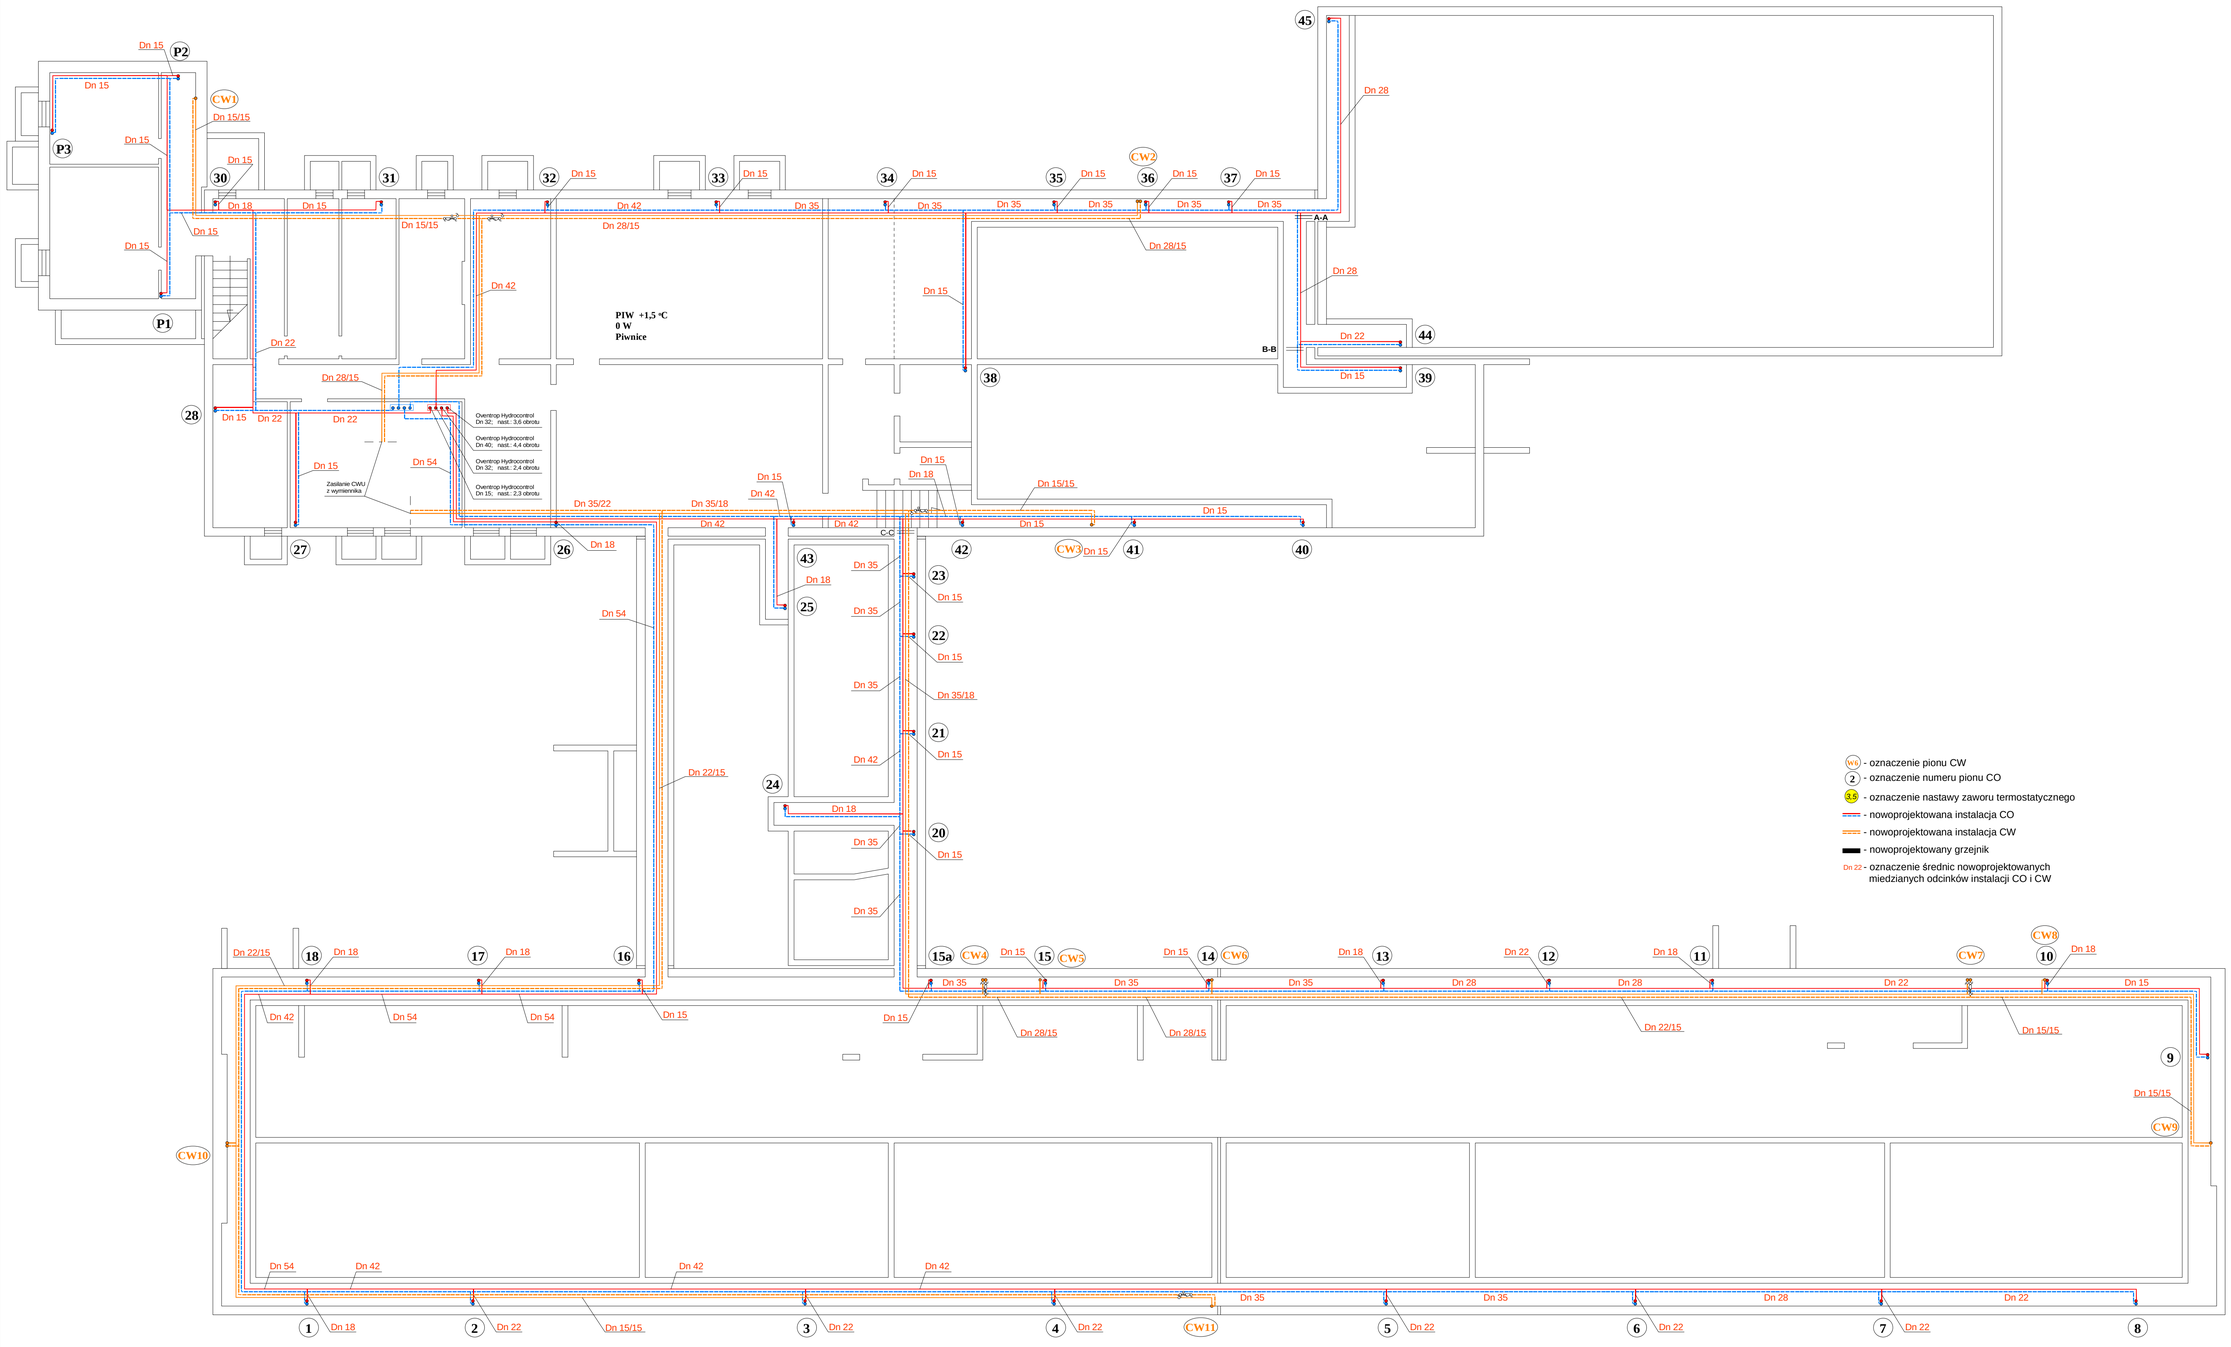

Tytuł	PROJEKT BUDOWLANY WYKONAWCZY WYMIANY INSTALACJI CENTRALNEGO OGRZEWANIA I MODERNIZACJI INSTALACJI CIEPŁEJ WODY UŻYTKOWEJ W BUDYNKU SZKOLNYM		nr rys. 2
Adres obiektu	IV LICEUM OGÓLNOKSZTAŁCĄCE IM.KOMISJI EDUKACJI NARODOWEJ GDYNIA 81-216, UL.MORSKA 186		data 08.2009.
Rysunek	RZUT PIWNIC – INSTALACJA C.O. I C.W.U.		podziałka 1-100
Projektant	mgr inż. Jacek Maniszewski	upr.117/GD/00	
Sprawdzający	mgr inż.Joanna Swincow-Witt	upr.132/GD/98	