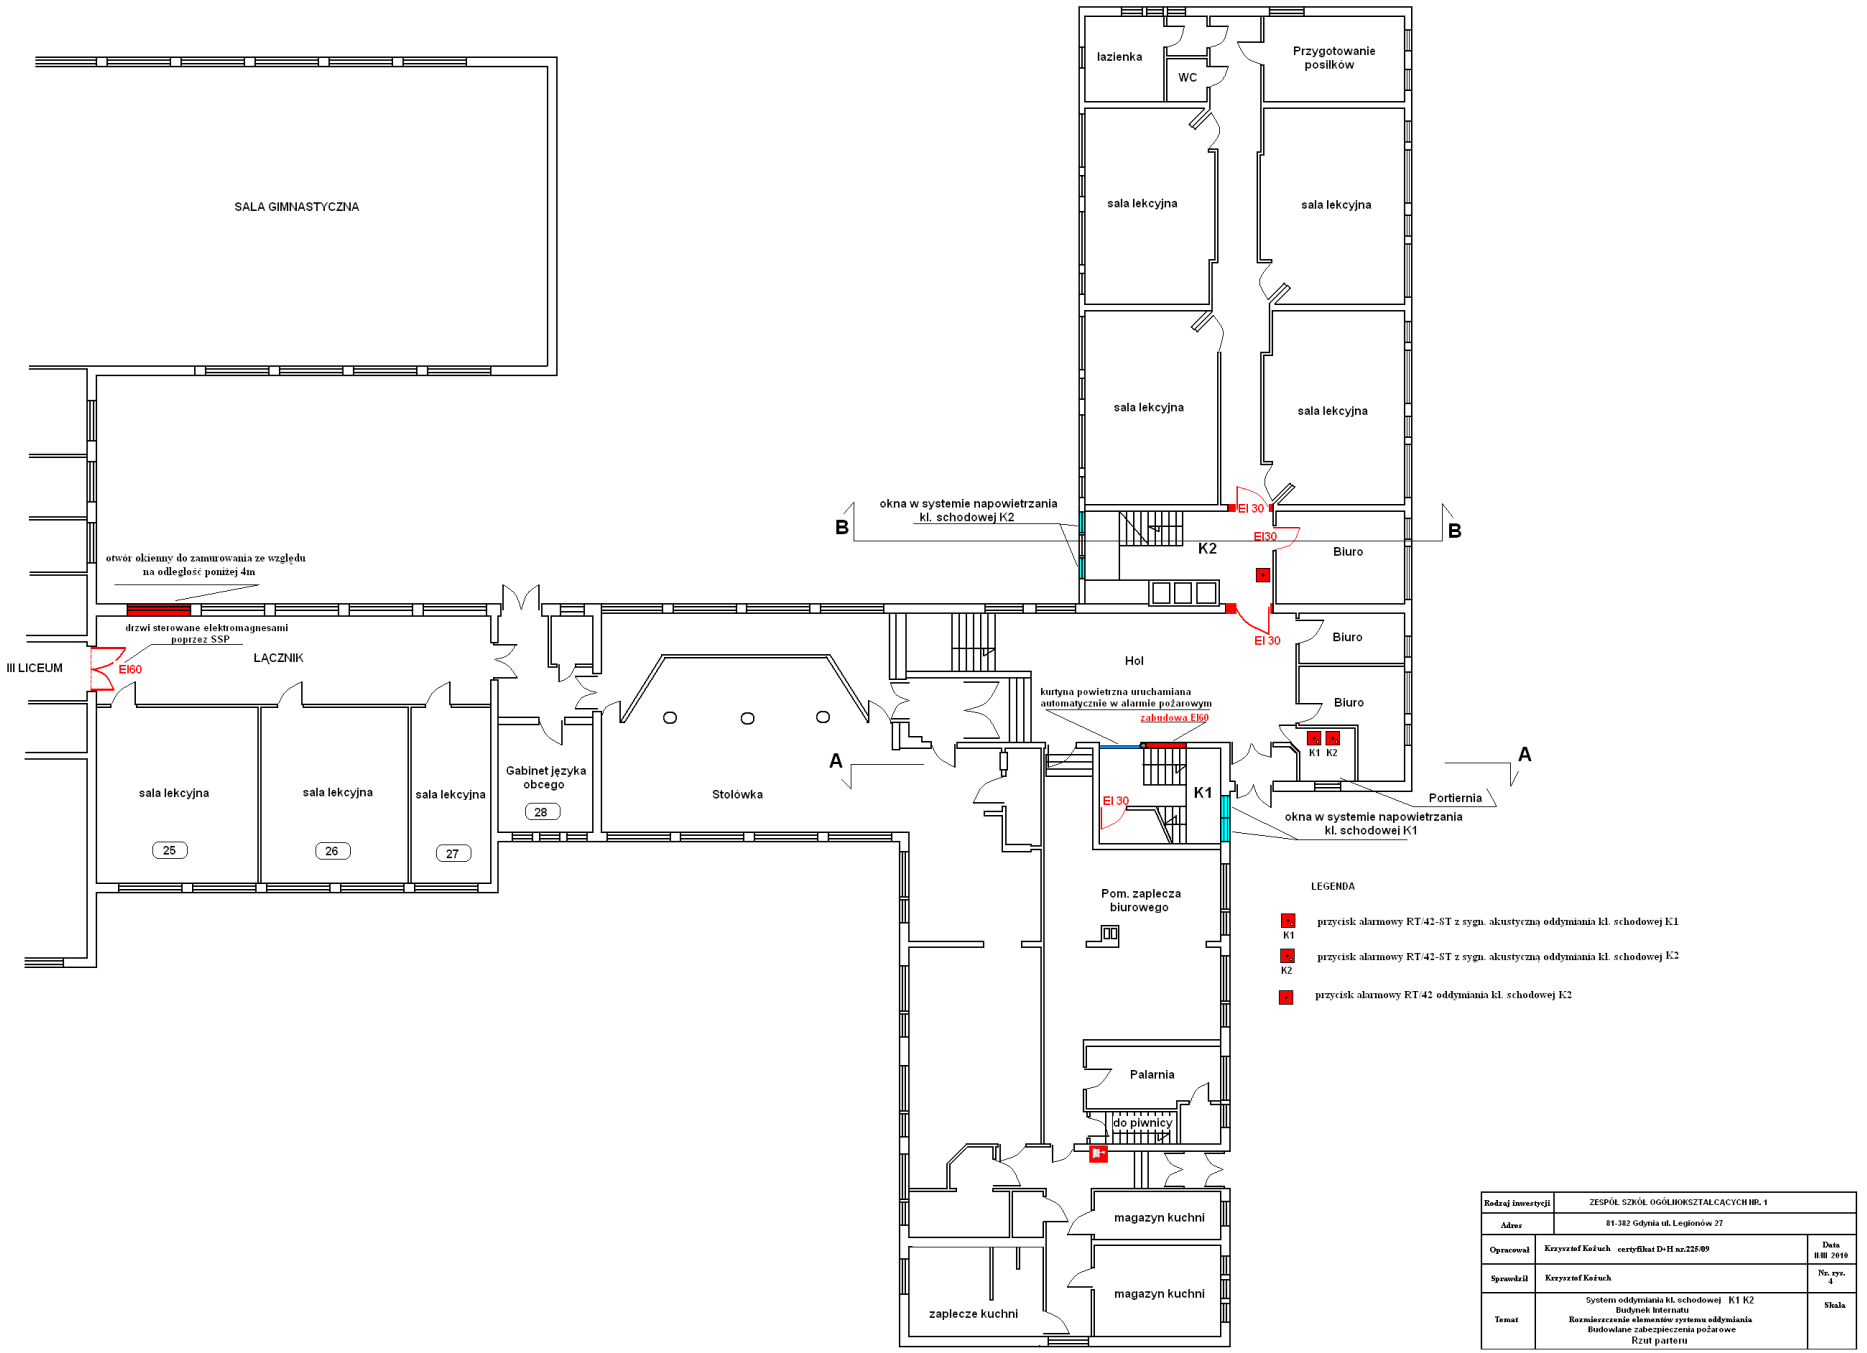

Rodzaj inwestycji	ZESPÓŁ SZKÓŁ OGÓLNOKSZTAŁCĄCYCH NR. 1	
Adres	81-382 Gdynia ul. Legionów 27	
Opracował	Krzysztof Kożuch certyfikat D-H nr.225/09	Data II III 2010
Sprawdził	Krzysztof Kożuch	Nr. rys. 4
Temat	System oddymiania kl. schodowej K1 K2 Budynek Internatu Rozmieszczenie elementów systemu oddymiania Budowlane zabezpieczenia pożarowe Rzut parteru	Skala