



**PROJEKT
KORYTARZ W ŁĄCZNIKU
PARTER
skala 1:50**

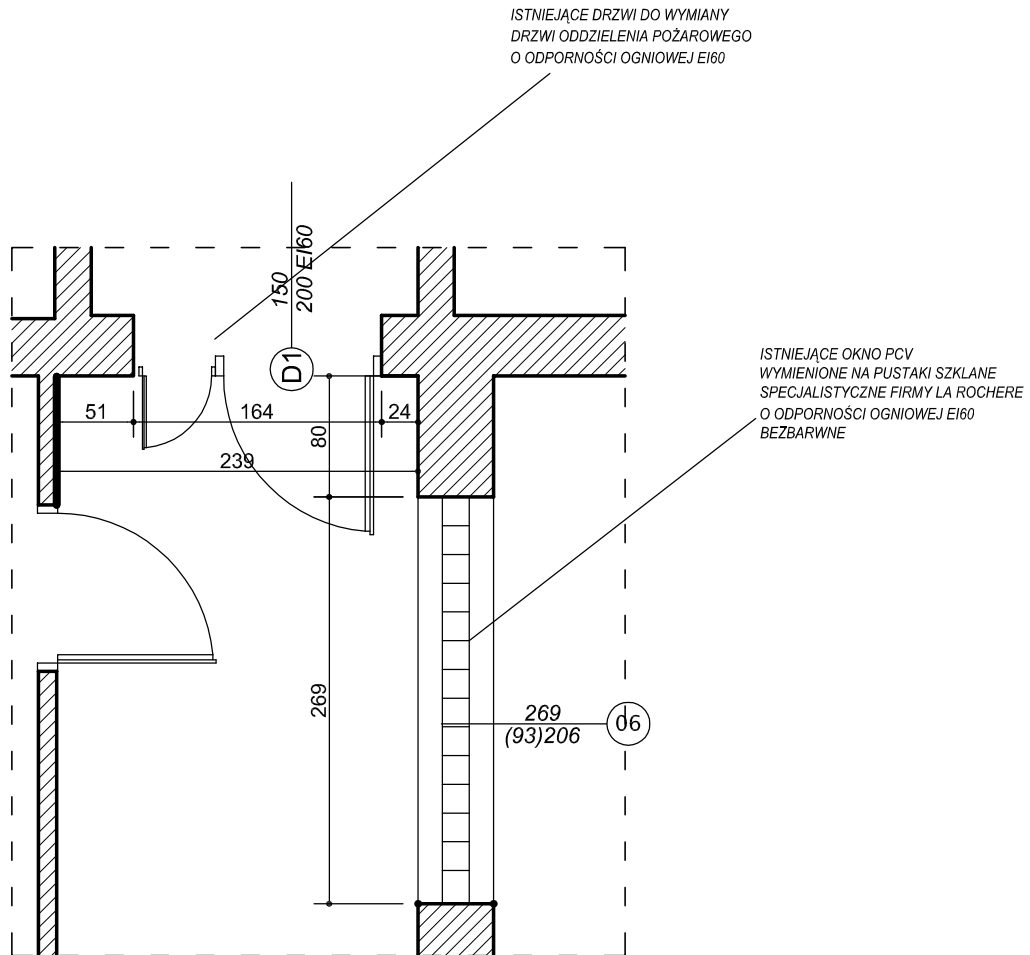

ŚCIANY ISTNIEJĄCE



PROJEKTOWANE WYDZIELENIA PRZECIWPOŻAROWE
W KLASIE ODPORNOŚCI OGNIOWEJ EI60 (NP SILKA 8)

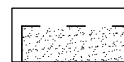

ELEMENTY DO WYBURZENIA

UWAGI:

- PODKŁADY DOSTARCZONE PRZEZ INWESTORA
- SZCZEGÓŁOWYM POMIAROM OBJĘTO TYLKO MIEJSCA WCHODZĄCE W ZAKRES PROJEKTU
- WYMIARY DODATKOWO SPRAWDZIĆ I PASOWAĆ NA BUDOWIE
- ELEMENTY KONSTRUKCYJNE WYKONAĆ W KONSULTACJI Z PROJEKTANTEM KONSTRUKCJI I ZGODNIE Z ZALECENIAMI EKSPERTYZY KONSTRUKCYJNEJ
- PROJEKT OŚWIETLENIA EWAKUACYJNEGO WG ODRĘBNEGO OPRACOWANIA
- PROJEKT INSTALACJI HYDRANTOWEJ WG ODRĘBNEGO OPRACOWANIA
- PROJEKT SYSTEMU ODDYMIANIA KLATEK SCHODOWYCH WG ODRĘBNEGO OPRACOWANIA
- PROJEKT SYSTEMU SYGNALIZACJI POŻAROWEJ WG ODRĘBNEGO OPRACOWANIA
- PROJEKTOWANE ŚCIANY JAK I WSZYSTKIE ŚCIANY KLATEK SCHODOWYCH POMALOWAĆ FARBĄ LATEXOWĄ FIRMY CAPAROL Samtex 7 E.L.F. W KOLORZE: ODCIENIE JASNE GOBI I HAWANA LUB KOLORY CIEMNE PATINA80 I PINIA50

| | | | |
|---------------------------|---|------------|-------------------------------|
| Temat i adres inwestycji: | Projekt budowlano - wykonawczy robót budowlanych niezbędnych do wykonania nakazu Komendanta Miejskiej Straży Pożarnej budynku Zespołu Szkół Ogólnokształcących nr 1 Zespół Szkół Ogólnokształcących nr 1 ul. Legionów 27 81- 405 Gdynia | | |
| Inwestor: | Zespół Szkół Ogólnokształcących nr 1 ul. Legionów 27 81- 405 Gdynia | | |
| Jednostka projektowa: | Studio Architektury "ARCHIS" Joanna Winiakajls 81-821 Sopot, ul. Księżycowa 2D/1 | | |
| Rysunek: | Rzut korytarza w łączniku - parter projekt | SKALA 1:50 | marzec 2010r. Faza: P.B.W. |
| Projektant: | mgr inż. arch. Joanna Szejnkowska-Kiejzik nr upr. bud. PO/KK/096/05 | | rys.nr17a |
| Sprawdzający: | mgr inż. arch. Joanna Winiakajls upr. bud.PO/KK/098/05 | | |