


INWENTARYZACJA STANU ISTNIEJĄCEGO
RZUT I PIĘTRA
skala 1:200

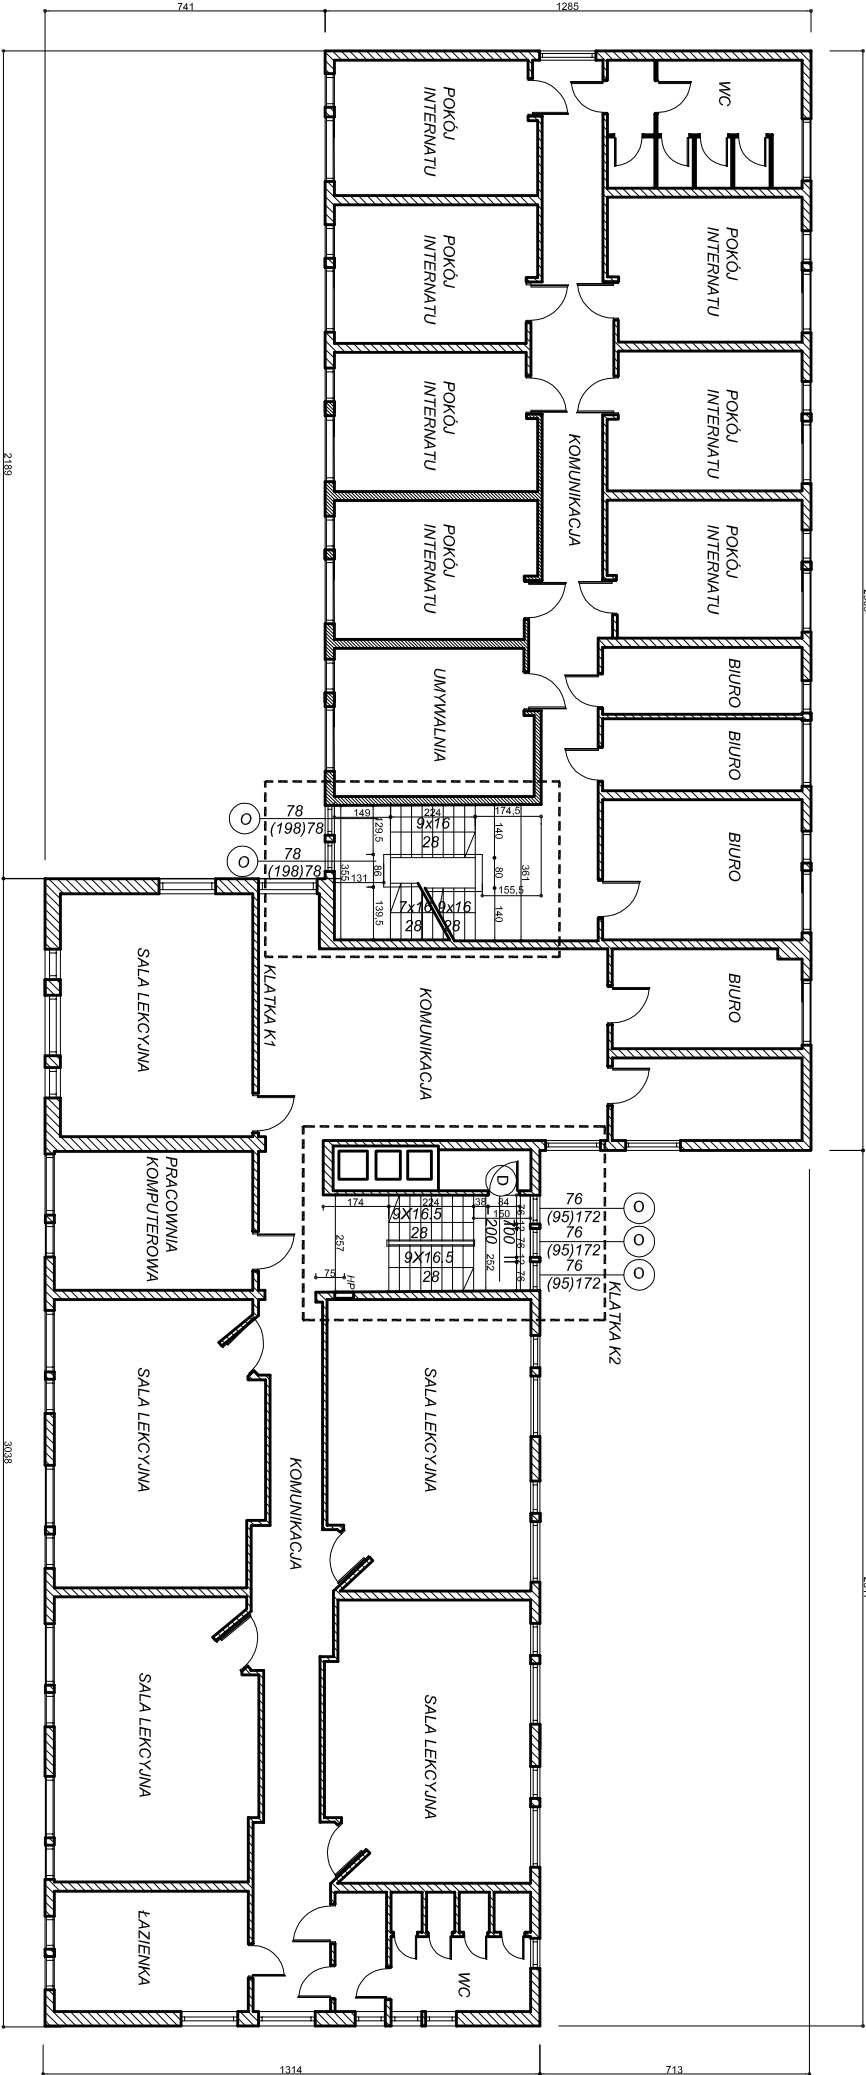

ŚCIANY ISTNIEJĄCE

OBSZARY OBJĘTE OPRACOWANIEM

- UWAGI:**
- PODKŁADY DOSTARCZONE PRZEZ INWESTORA
 - SZCZEGÓŁOWYM POMIAROM OBJĘTO TYLKO MIEJSCA WCHODZĄCE W ZAKRES PROJEKTU
 - WYMIARY DODATKOWO SPRAWDZIĆ I PASOWAĆ NA BUDOWIE

Temat i adres inwestycji:		Zespół Szkół Ogólnokształcących nr 1 ul. Legionów 27 81-405 Gdynia	
Inwestor:		Zespół Szkół Ogólnokształcących nr 1 ul. Legionów 27 81-405 Gdynia	
Jednostka projektowa:		Studio Architektury "ARCHIS" Joanna Winiakalis 81-421 Sopot, ul. Księżycowa 2D/1	
Rysunek:		Rzut I piętra - Inwentaryzacja miejsc wchodzących w zakres projektu	SKALA 1:200
Projektant:		mgr inż. arch. Joanna Szwajkowska-Kiełpiń	mgr inż. arch. Joanna Winiakalis
Sprawdzający:		upr. bud.POLKK/09805	
			RYS. NR 3A