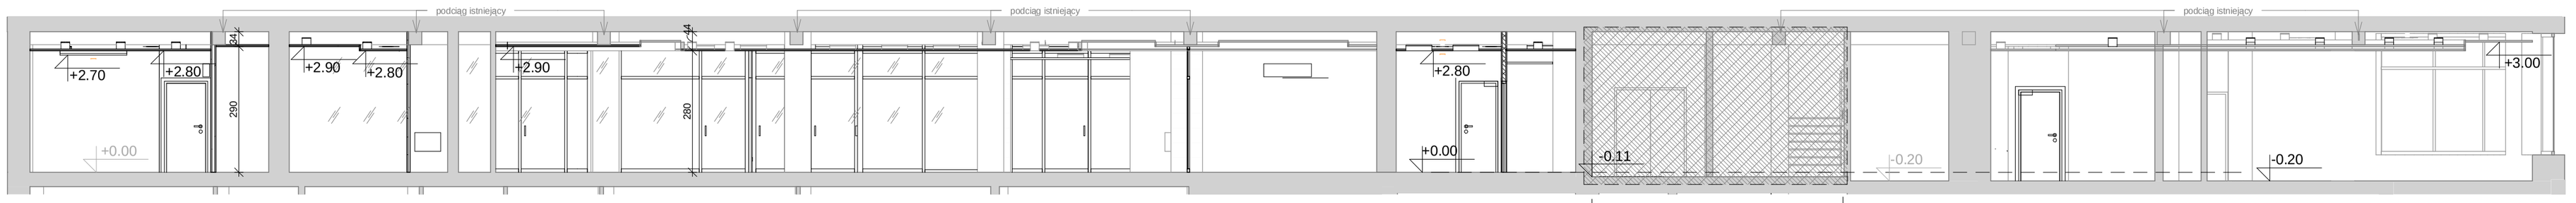

PRZEKRÓJ A -A

Uwagi:

1. W OZNACZENIU STOLARKI DRZWIOWEJ PRZYJĘTO WYMIAR W ŚWIETLE OŚCIEŻY /WYMIAR OTWORU W MURZE/,
2. WYMIAR STOLARKI DRZWIOWEJ W ŚWIETLE OŚCIEŻNICY MOŻE BYĆ MNIEJSZY O MAX. 10cm W STOSUNKU DO PRZYJĘTEGO NA RYSUNKU WYMIARU W ŚWIETLE OŚCIEŻY /WYMIARU OTWORU W MURZE/
3. PRZEJŚCIA INSTALACJI PRZEZ ŚCIANY ODDZIELAJĄCE RÓŻNE STREFY POŻAROWE WYKONAĆ W PRZEPUSTACH O ODPORNOŚCI OGNIOWEJ TAKIEJ SAMEJ JAK ŚCIANA W KTÓREJ SĄ ONE ZAMOCOWANE
4. W MIEJSCACH STYKU MATERIAŁÓW WYKOŃCZENIOWYCH, IZOLACJI TERMICZNYCH, MOCOWANIA OPIERZEŃ ITP. SOSOWAĆ ELEMENTY WYKOŃCZENIOWE ORAZ ROZWIĄZANIA SZCZEGÓŁÓW WG SYSTEMU DANEGO PRODUCENTA.
5. W POMIESZCZENIACH "MOKRYCH" W OBUDOWACH I ŚCIANACH Z PŁYT G-K STOSOWAĆ TYLKO PŁYTY G-K WODOODPORNE

1. OBIEKT WYKONAĆ ZGODNIE ZE SZTUKĄ BUDOWLANĄ ORAZ OBOWIĄZUJĄCYMI PRZEPISAMI I NORMAMI
2. STOSOWAC WYROBY DOPUSZCZONE DO STOSOWANIA W BUDOWNICTWIE
3. ELEMENTY KONSTRUKCYJNE SPRAWDZAC Z PROJEKTEM KONSTRUKCYJNYM, A INSTALACJE I SIECI Z PROJEKTAMI BRANŻOWYMI. DOKUMENTACJĘ TRAKTOWĄ ŁĄCZNIE / RYSUNKI, OPISY, BRANŻE/
4. W RAZIE NIEJASNOŚCI LUB NIEZGODNOŚCI KONTAKTOWAC SIĘ Z PROJEKTANTAMI
5. WSZYSTKIE WYMIARY PODANE BEZ MIANA SĄ W CENTYMETRACH
6. NIE WOLNO ODMIERZAĆ ŻADNYCH WYMIARÓW Z TEGO RYSUNKU
7. W PRZYPADKU STWIERDZENIA PRZEZ WYKONAWCĘ SPRZECZNOŚCI W WYMIARACH , DECYZJĘ PODEJMUJE PROJEKTANT
8. STOSOWAC ZALECENIA I INSTRUKCJE PRODUCENTÓW I DOSTAWCÓW

Zestawienie powierzchni parteru		
Nr pom.	Nazwa pomieszczenia	Powierzchnia
0a	Wiatrołap	10.3 m²
0b	Komunikacja	8.7 m²
0c	Komunikacja	19.6 m²
0d	Komunikacja	21.7 m²
0e	Komunikacja	22.0 m²
0f	Komunikacja	14.6 m²
1	Główna sala obsługi	149.8 m²
2	Kierownik / Z-ca	24.0 m²
3	Salka spotkań	13.7 m²
4	Pom.socj.	9.1 m²
5	Przedsionek	2.4 m²
5a	Garderoba	1.6 m²
6	WC / M	5.3 m²
7	WC / D	4.1 m²
8	Informacja	13.7 m²
9	Punkt informacji o Unii Europejskiej	23.4 m²
10	US	14.4 m²
11	GUS	14.3 m²
11a	GUS	8.5 m²
12	ZUS	7.8 m²
13	Stanowisko egzekucji i koordynacji	13.3 m²
13a	Miejsce wypisywania druków	11.2 m²
14	WC	4.0 m²
14a	Przedsionek	4.4 m²
14b	MOP	1.9 m²
15	Stanowisko osób niepełnosprawnych	24.6 m²
16	Pom. kas	33.1 m²
16a	Stanowisko kasowe / Zliczanie	14.0 m²
17	Przedsionek	4.1 m²
18	Kancelaria	22.7 m²
19	Pomieszczenie socjalne	7.0 m²
20	WC	2.7 m²
22	Sanitariat	6.2 m²
23	Centrum Informacji turystycznej	112.6 m²
		650.7 m²

LEGENDA:

- ZAKRES WYŁĄCZONY Z OPRACOWANIA
- ŚCIANY ISTNIEJĄCE
- ŚCIANY DO WYBURZENIA
- ŚCIANY PROJEKTOWANE 8, 12cm - WEW. MUROWANE Z BLOCZKÓW ŚCIANNYCH SILKA EB. E12, NA ZAPRAWIE SYSTEMOWEJ WYKONCZONE TYNKIEM CIENKOWARSTWOWYM 0,5 cm
- ŚCIANY PROJEKTOWANE 10cm - WEW. SYSTEMOWE - PŁYTY G-K, 1,25 cm MOCOWANE OBUSTRONNIE NA STELAŻU SYSTEMOWYM WYPEŁNIONE WEŁNĄ MINERALNĄ
- ŚCIANY PROJEKTOWANE 12cm - WEW. SYSTEMOWE - PŁYTY G-K 2x1,25cm MOCOWANE OBUSTRONNIE NA STELAŻU SYSTEMOWYM WZMOCNIONE BLACHA STALOWA 1mm (OBUSTRONNIE BEZPOŚREDNIO NA STELAŻU) WYPELNIONE WEŁNĄ MINERALNĄ
- OBUDOWY PROJEKTOWANE - WEW. SYSTEMOWE - PŁYTY G-K 2x1,25cm MOCOWANE JEDNOSTRONNIE NA STELAŻU SYSTEMOWYM

PROJEKT:	"ARSA" BOMERSKI & PIĄTKOWSKI ARCHITEKTONICZNE STUDIO AUTORSKIE	
	Projekt jest chroniony prawami autorskimi. Wszelkie powielanie bez zgody autora jest zabronione	
PROJEKTOWAŁ: mgr inż. arch. A. BOMERSKI	NR UPR. / SPECJALNOŚĆ: 71 / 86 / UW ARCHITEKTONICZNA	PODPIS
SPRAWDZIŁ: mgr inż. arch. M. PIĄTKOWSKI	3168 / GD / 88 ARCHITEKTONICZNA	
OPRACOWAŁ: mgr inż. arch. M. GĘBALA		
OPRACOWANIE: PROJEKT WYKONAWCZY		
OBIEKT, ADRES: PRZEBUDOWA POMIESZCZEŃ PARTERU BUDYNKU PRZY UL. 10 LUTEGO 24 NA POTRZEBY URZĘDU MIASTA GDYNIA, UL. 10-GO LUTEGO 24, DZ. NR 1107/582		
NAZWA RYSUNKU: RZUT PARTERU, PRZEKROJE	SKALA 1:100 / DATA 05.2010	BRANŻA A / NR RYS. / NR STR. 01