




ŚCIANA B

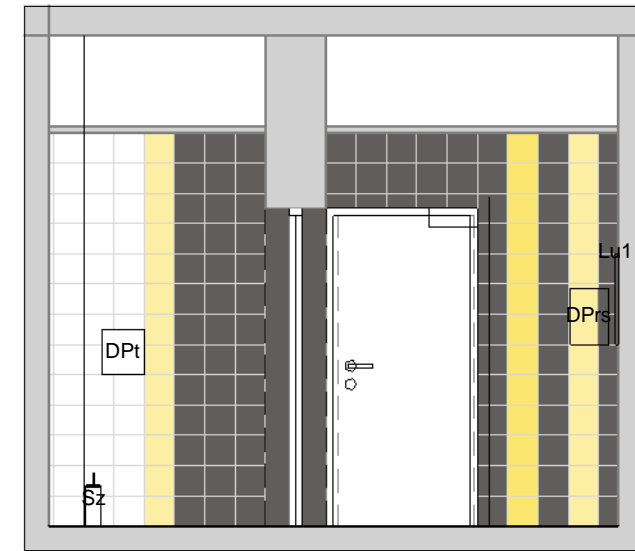


ŚCIANA F

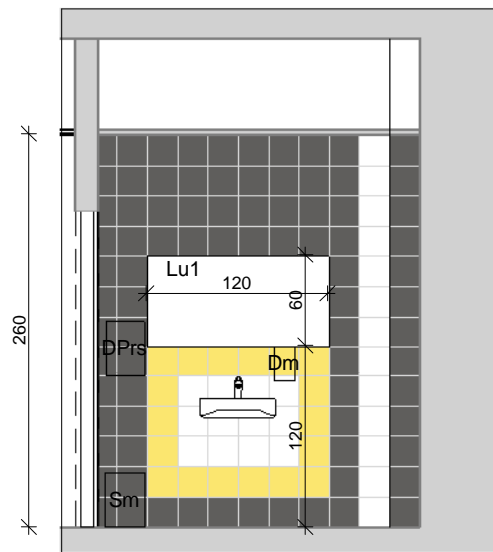


ŚCIANA C

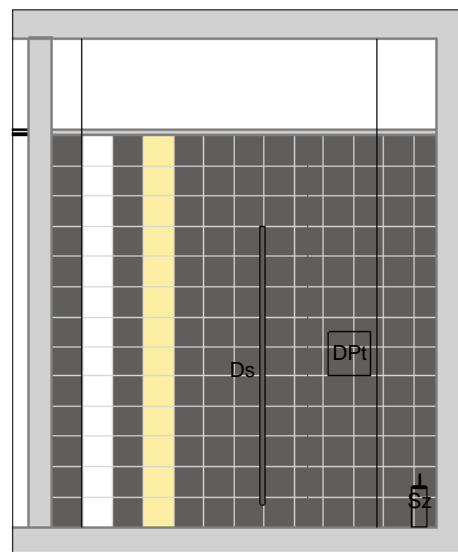


ŚCIANA D

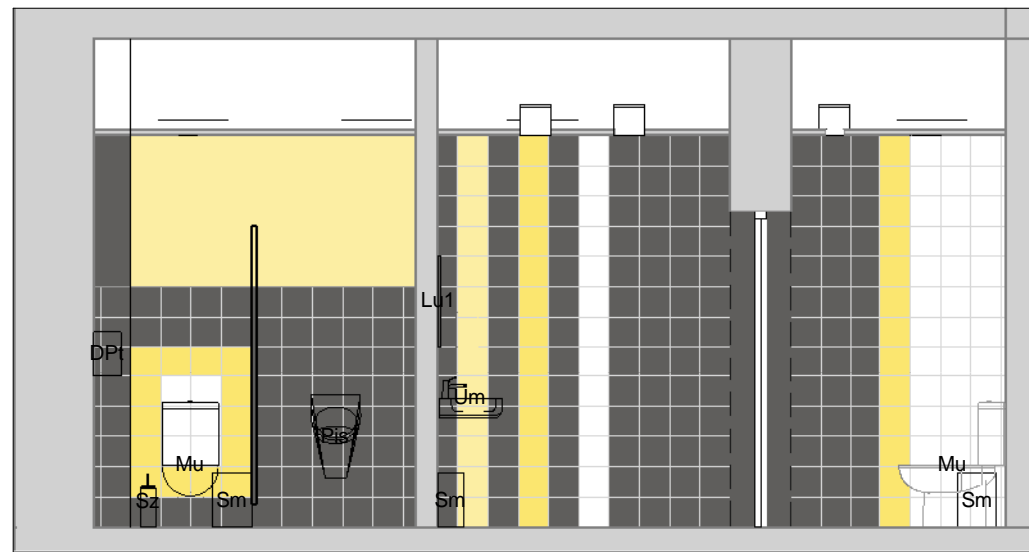

ŚCIANA A

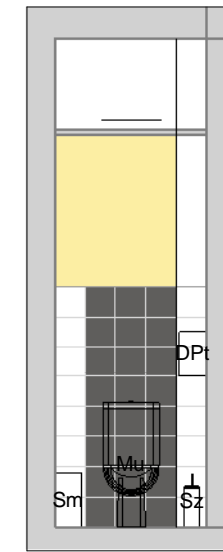

ŚCIANA E

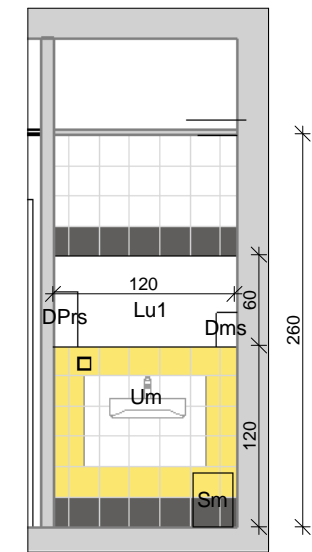

ŚCIANA G

Lu 1 -wym. 60x120, lustro klejone do ściany;

Pom. 06 - WYPOSAŻENIE MEBLOWE		
Opis mebla	Type Mark	Szt.
Dm	dozownik mydła w płynie, szer.14cm/wys.23/gł.10cm; kolor biały	1
DPt	dozownik papieru toaletowego, szer.28cm/wys.30/gł.13cm; kolor biały	1
DPrs	pojemnik na ręczniki papierowe ze stali kwasoodpornej, szer.25,5cm/wys.37/gł.12,5cm; wersja matowa	1
Sm	pojemnik na śmieci 10l ze stali kwasoodpornej, szer.126cm/wys.36/gł.16cm,wersja matowa	1
Sm	pojemnik na śmieci 10l ze stali kwasoodpornej, szer.126cm/wys.36/gł.16cm,wersja matowa	1
Sz	szczotka sedesowa ze stali kwasoodpornej, szer.10,8/wys.42,6/gł.11,9; wersja matowa	1

Pom. 07 - WYPOSAŻENIE MEBLOWE		
Opis mebla	Type Mark	Szt.
Dms	dozownik mydła w płynie ze stali kwasoodpornej, szer.10cm/wys.18/gł.9,5cm; wersja matowa	1
DPt	dozownik papieru toaletowego, szer.28cm/wys.30/gł.13cm; kolor biały	1
DPrs	pojemnik na ręczniki papierowe ze stali kwasoodpornej, szer.25,5cm/wys.37/gł.12,5cm; wersja matowa	1
Sm	pojemnik na śmieci 10l ze stali kwasoodpornej, szer.126cm/wys.36/gł.16cm,wersja matowa	1
Sm	pojemnik na śmieci 10l ze stali kwasoodpornej, szer.126cm/wys.36/gł.16cm,wersja matowa	1
Sz	szczotka sedesowa ze stali kwasoodpornej, szer.10,8/wys.42,6/gł.11,9; wersja matowa	1

SPOSÓB WYKOŃCZENIA POMIESZCZEŃ:

P1
_posadzka: płytki gresowe o wym. 20/20, np. Tubądzin, kolekcja Pastele, P-Mono 12;

C1
_cokół przyposadzkowy o wys.20cm: płytki ścienne Tubądzin, kolekcja Pastele, wg rozwinięcia ścian;

_glazura z płytek ceramicznych o wym.20x20, np: Tubądzin, kolekcja Pastele:
- Pastel biała,
- Pastel 12,
- Pastel 21,
- Pastel 21, fuga 2,5mm w kolorze białym;

_Wykończenie powierzchni pozostałych ścian:3x malować farbą emulsyjną , wg pr. farb DULUX - kogel mogel;

_Kierunek układania płytek granitoresu zgodny z zasadą przyjętą dla pomieszczeń sanitarnych.

PROJEKT: "ARSA" BOMERSKI & PIĄTKOWSKI ARCHITEKTONICZNE STUDIO AUTORSKIE		
Projekt jest chroniony prawami autorskimi. Wszelkie powielanie bez zgody autora jest zabronione		
PROJEKTOWAŁ: mgr inż. arch. A. BOMERSKI	NR UPR. / SPECJALNOŚĆ 71 / 86 / UW	PODPIS
SPRAWDZIŁ: mgr inż. arch. M. PIĄTKOWSKI	ARCHITEKTONCZNA 3168 / GD / 88	
OPRACOWAŁ: mgr inż. arch. M. GĘBALA	ARCHITEKTONCZNA	
OPRACOWANIE: PROJEKT WYKONAWCZY		
OBIEKT, ADRES: PRZEBUDOWA POMIESZCZEŃ PARTERU BUDYNKU PRZY UL. 10 LUTEGO 24 NA POTRZEBY URZĘDU MIASTA GDYNIA, UL. 10-GO LUTEGO 24, DZ. NR 1107/582		
NAZWA RYSUNKU: POMIESZCZENIA SANITARNE 06 i 07	SKALA 1:20 DATA 05.2010	BRANŻA A NR RYS. / NR STR. 07