




N - poręcz dla niepełnosprawnych

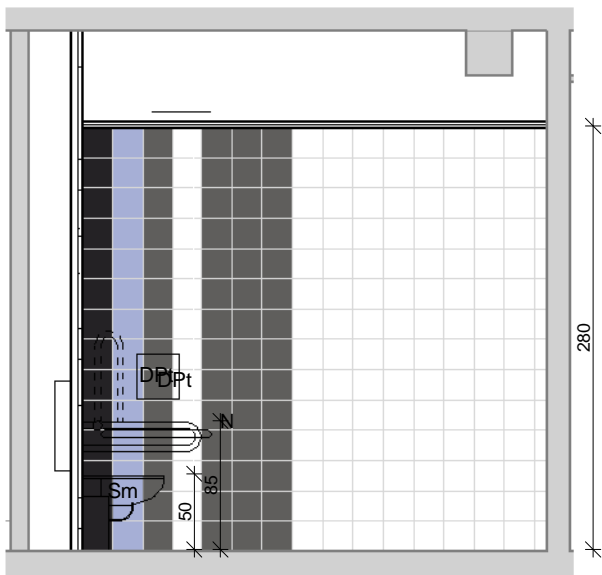


ŚCIANA B

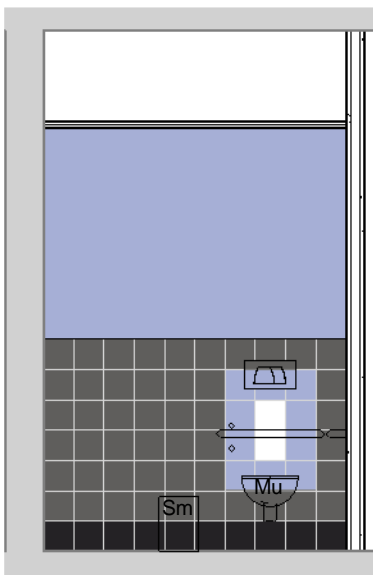

ŚCIANA A

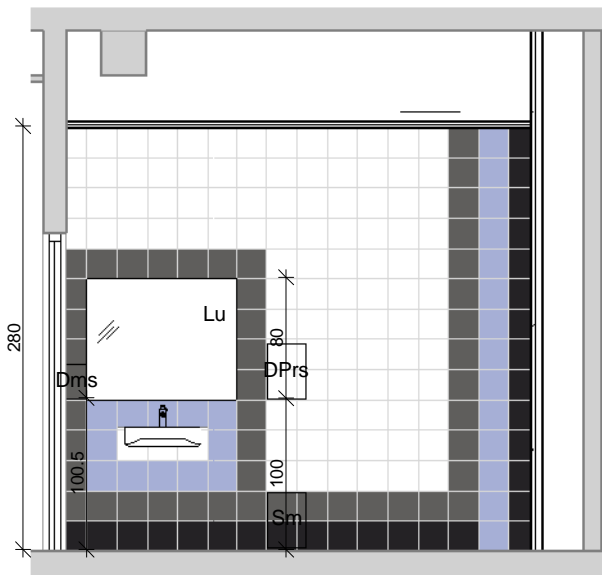

ŚCIANA D

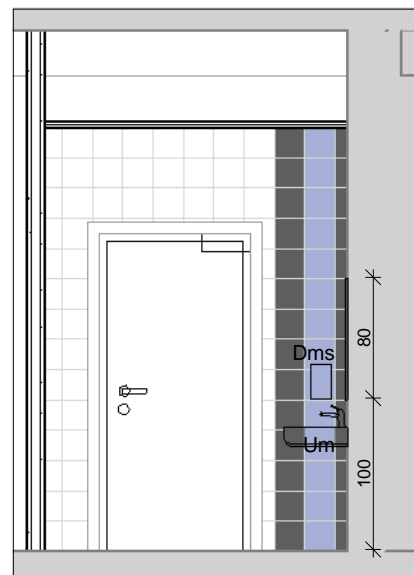


ŚCIANA C

SPOSÓB WYKOŃCZENIA POMIESZCZEŃ:

**P2**  
\_posadzka: płytki gresowe o wym. 20/20, np. Tubądzin, kolekcja Pastele, P-Mono 19;

**C2**  
\_cokół przyposadzkowy o wys.20cm: płytki ściennie Tubądzin, kolekcja Pastele;  
\_glazura z płytek ceramicznych o wym.20x20, np: Tubądzin, kolekcja Pastele:  
- Pastel biała,  
- Pastel 4,  
- Pastel 24,  
- Pastel 25, fuga 2,5mm w kolorze białym;

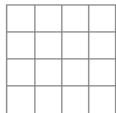

\_Wykończenie powierzchni pozostałych ścian:3x malować farbą emulsyjną o kolorze wg np. pr. farb DULUX - błękitna chmurka;

\_Kierunek układania płytek gresu zgodny z zasadą przyjętą dla pomieszczeń sanitarnych.

UWAGI:

- Podane ilości płytek są wielkościami netto, nie uwzględniono strat wynikłych podczas transportu i docinania.  
Do podanych ilości należy dodać ok. 10%
- Na posadzce zastosować płytki o V klasie ścieralności i IV klasie twardości.
- Płytki układane na kleju o podwyższonej odporności na obciążenia (elastycznym).

Pom. 22 - WYPOSAŻENIE MEBLOWE		
Opis mebla	Type Mark	Szt.
Dms	dozownik mydła w płynie ze stali kwasoodpornej, szer.10cm/wys.18/gł.9,5cm; wersja matowa	1
DPt	dozownik papieru toaletowego, szer.28cm/wys.30/gł.13cm; kolor biały	1
DPrs	pojemnik na ręczniki papierowe ze stali kwasoodpornej, szer.25,5cm/wys.37/gł.12,5cm; wersja matowa	1
Sm	pojemnik na śmieci 10l ze stali kwasoodpornej, szer.126cm/wys.36/gł.16cm,wersja matowa	1

Lu 5 -wym. 60x100, lustro klejone do ściany;

LEGENDA:



KIERUNEK I KOLEJNOŚĆ ROZMIERZANIA PŁYTEK

UWAGI:

- POM. WC DLA NIEPEŁNOSPRAWNYCH WYPOSAŻYĆ W KOMPLET SYSTEMOWYCH UCHWYTÓW DLA NIEPEŁNOSPRAWNYCH, WYSOKOŚĆ MONTAŻU ARMATURY I UCHWYTÓW ZGODNIE Z WYTYCZNYMI DLA POM. PRZEZNACZONYCH DLA OSÓB NIEPEŁNOSPRAWNYCH
- PRZED PRZYSTĄPIENIEM DO ZAMÓWIENIA LUSTER ZMIERZYĆ FAKTYCZNE WYMIARY PÓŁ POD LUSTRA PO UŁOŻENIU PŁYTEK
- PRZY KRAWĘDZIACH LUSTER NIE STOSOWAĆ CIĘTYCH KRAWĘDZI PŁYTEK

PROJEKT: "ARSA" BOMERSKI & PIĄTKOWSKI ARCHITEKTONICZNE STUDIO AUTORSKIE <small>Projekt jest chroniony prawami autorskimi. Wszelkie powielanie bez zgody autora jest zabronione</small>		
PROJEKTOWAŁ: mgr inż. arch. A. BOMERSKI	NR UPR. / SPECJALNOŚĆ 71 / 86 / UW ARCHITEKTONCZNA	PODPIS
SPRAWDZIŁ: mgr inż. arch. M. PIĄTKOWSKI	3168 / GD / 88 ARCHITEKTONCZNA	
OPRACOWAŁ: mgr inż. arch. M. GĘBALA		
OPRACOWANIE: PROJEKT WYKONAWCZY		
OBIEKT, ADRES: PRZEBUDOWA POMIESZCZEŃ PARTERU BUDYNKU PRZY UL. 10 LUTEGO 24 NA POTRZEBY URZĘDU MIASTA GDYNIA, UL. 10-GO LUTEGO 24, DZ. NR 1107/582		
NAZWA RYSUNKU: POM.SANITARNE 22	SKALA 1:50 DATA 05.2010	BRANŻA A NR RYS. / NR STR. 10