



AŻUROWY REGAŁ
WIDOK Z GÓRY
skala 1:20

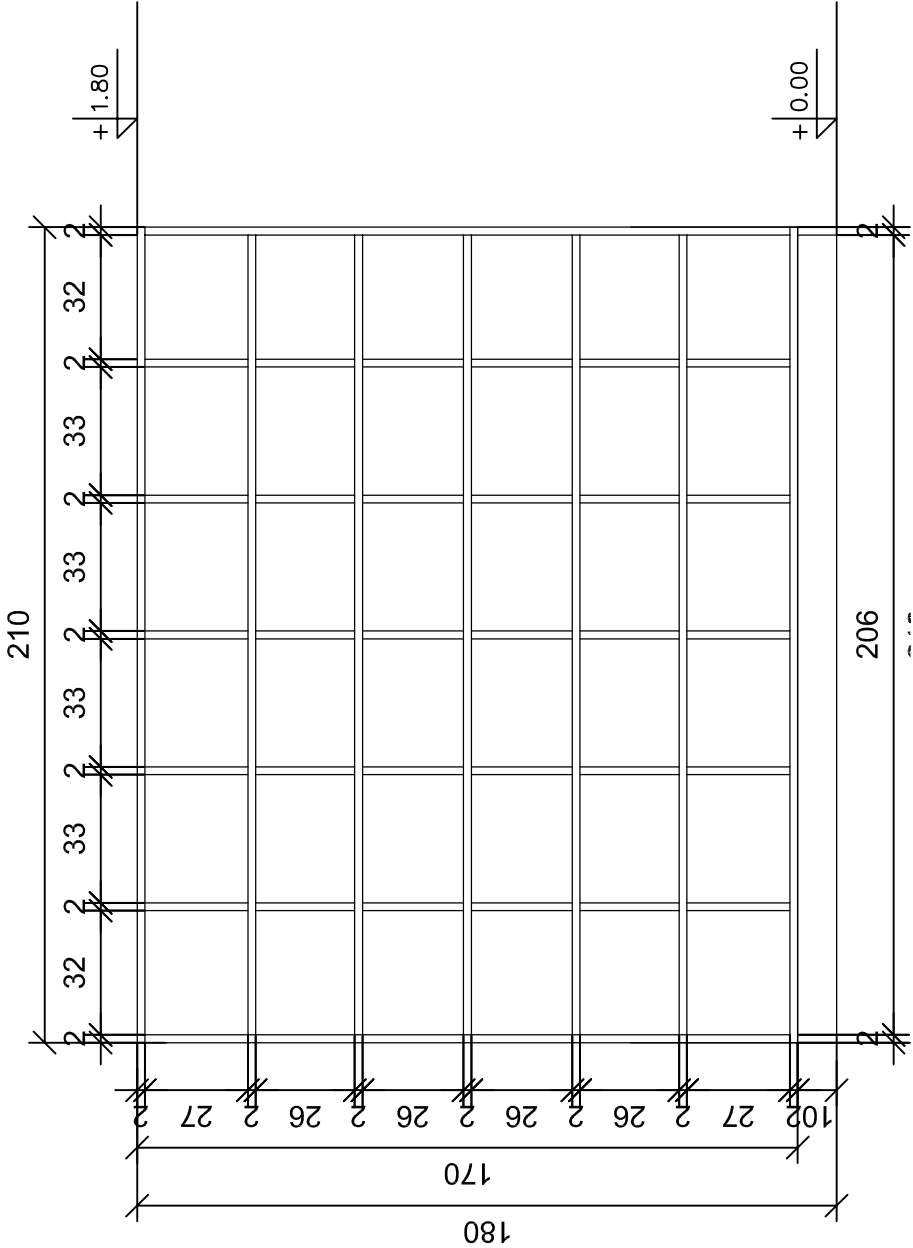

AŻUROWY REGAŁ
WIDOK OD FRONTU
skala 1:20

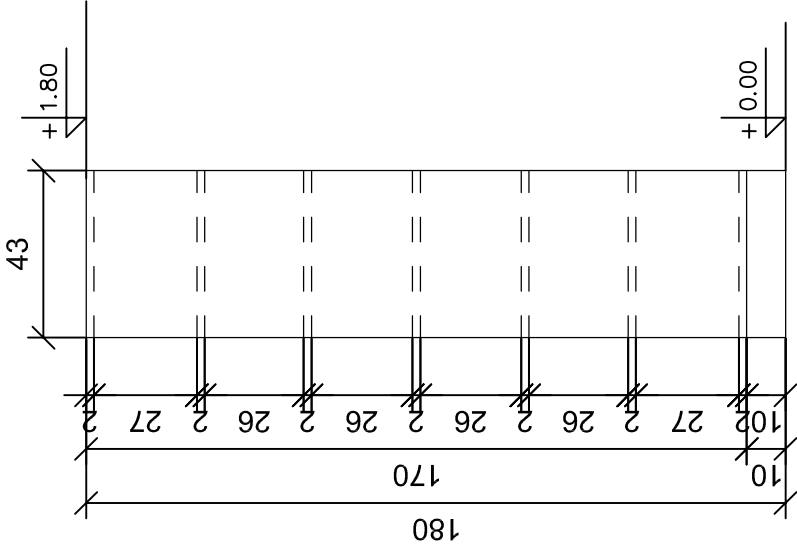

AŻUROWY REGAŁ
WIDOK Z BOKU
skala 1:20

UWAGI:
AŻUROWY REGAŁ W CAŁOŚCI Z PŁYTY
MELAMINOWANEJ W KOLORZE KLONU JASNEGO
LUB DĘBU NATURALNEGO

WSZYSTKIE WYMIARY PODANE BEZ MIANA SĄ W CENTYMETRACH.
NIE WOLNO ODMIERZAĆ ŻADNYCH WYMIARÓW Z TEGO RYSUNKU.
OBOWIĄZKIEM WYKONAWCY ROBÓT JEST SPRAWDZIĆ WSZYSTKIE
WYMIARY W NATURZE I PRZEKAZAĆ INFORMACJE O ZMIANACH W
WYMIARACH DO BIURA ARCHITEKTONICZNEGO

PROJEKT:
"ARSA" BOMERSKI & PIĄTKOWSKI
ARCHITEKTONICZNE STUDIO
AUTORSKIE

Projekt jest chroniony prawami autorskimi.
Wszelkie powielanie bez zgody autora jest zabronione

PROJEKTOWAŁ:
mgr inż. arch. A. Bomerski

SPRAWDZIŁ:
mgr inż. arch. M. Piątkowski

OPRACOWAŁ:
mgr inż. arch. M. Mikołajczyk

NR UPR. / SPECJALNOŚĆ
71/86/UW
architektoniczna
3168/Gd/88
architektoniczna

PODPIS

OPRACOWAŁ:
PROJEKT WYKONAWCZY

OBJEKT, ADRES:
PRZEBUDOWA POMIESZCZEŃ PARTERU BUDYNKU
PRZY ULICY 10 LUTEGO 24 NA POTRZEBY URZĘDU MIASTA GDYNI
GDYNIA, UL. 10 LUTEGO 24, DZ. NR 1007/582

NAZWA RYSUNKU:
REGAŁ AŻUROWY

SKALA
BRANŻA
NR RYS. / NR STR.

DATA
03.2010

A19