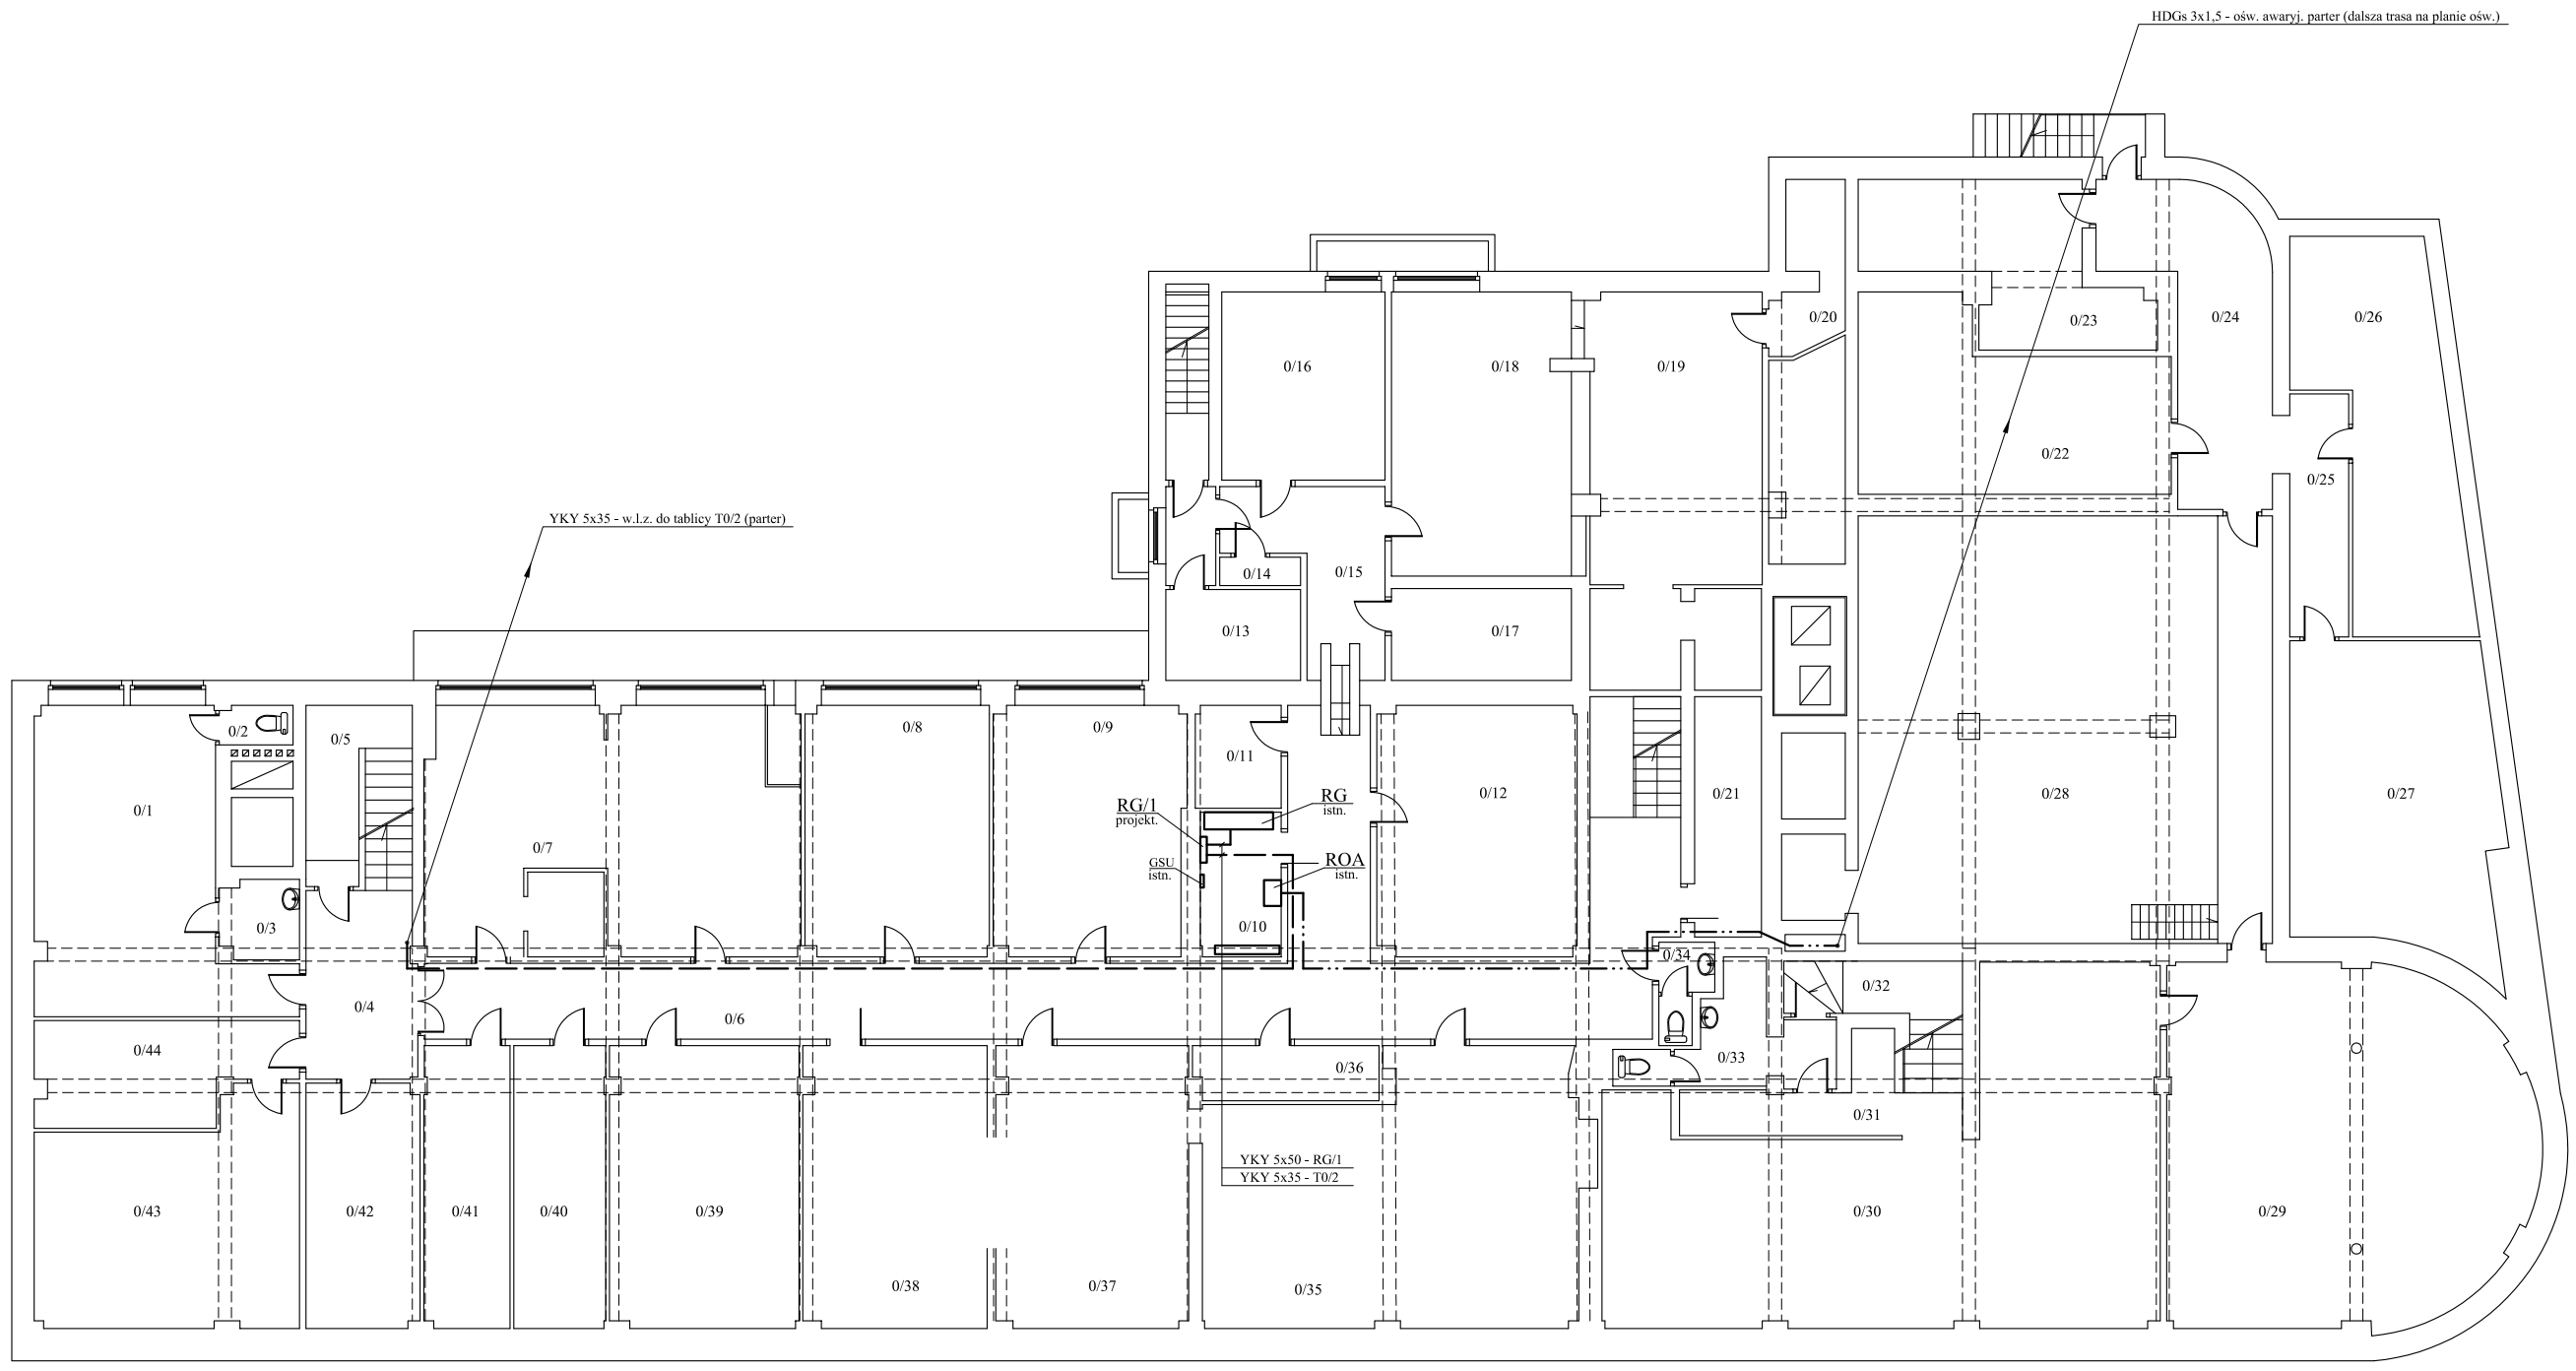

NR	POMIESZCZENIE
0/1	POM. PIWNICZNE
0/2	W. C.
0/3	POM. GOSPODARCZE
0/4	KORYTARZ
0/5	POM. POD SCHODAMI
0/6	KORYTARZ
0/7	POMIESZCZENIE TECHN.
0/8	POMIESZCZENIE BIUROWE
0/9	POMIESZCZENIE BIUROWE
0/10	POMIESZCZENIE TECHN.
0/11	POMIESZCZENIE TECHN.
0/12	POM. PIWNICZNE
0/13	KORYTARZ + KL. SCHODOWA
0/14	POM. GOSPODARCZE
0/15	KORYTARZ
0/16	POM. PIWNICZNE
0/17	POM. PIWNICZNE
0/18	POM. PIWNICZNE
0/19	POM. PIWNICZNE
0/20	POM. GOSPODARCZE
0/21	POM. PIWNICZNE
0/22	POMIESZCZENIE TECHN.
0/23	POM. PIWNICZNE
0/24	KORYTARZ
0/25	KORYTARZ
0/26	POM. PIWNICZNE
0/27	POM. PIWNICZNE
0/28	POM. PIWNICZNE
0/29	POM. PIWNICZNE
0/30	POM. PIWNICZNE
0/31	KORYTARZ
0/32	POM. POD SCHODAMI
0/33	W. C.
0/34	W. C.
0/35	POM. PIWNICZNE
0/36	POM. GOSPODARCZE
0/37	POM. PIWNICZNE
0/38	POM. PIWNICZNE
0/39	POM. PIWNICZNE
0/40	POM. PIWNICZNE
0/41	POM. PIWNICZNE
0/42	POM. PIWNICZNE
0/43	POM. PIWNICZNE
0/44	POM. PIWNICZNE

UWAGA:
- Objaśnienia na rys. nr 02, 03

RZUT PIWNICY 1:100

PROJEKTANCI: "ARSA" BOMERSKI & PIĄTKOWSKI ARCHITEKTONICZNE STUDIO AUTORSKIE

Projekt jest chroniony prawem autorskim. Wszelkie powielenie bez zgody autora jest zabronione

	NR UPR. / SPECJALNOŚĆ	PODPIS
PROJEKTOWAŁ: techn. K. RICHERT	1144/Gd/83	
SPRAWDZIŁ: inż. A. WIECZOREK	ZGP-III-630/258/79	
OPRACOWAŁ:	INSTAL. ELEKTRYCZNE	

OPRACOWYWANIE: Projekt budowlany

OBIEKT, ADRES: Gdyńskie Centrum Wspierania Przedsiębiorczości

BRANŻA RYSUNKU	SKALA	BRANŻA	NR RYS. / NR STR.
INSTALACJE ELEKTRYCZNE -PIWNICE	1 : 100	E	01
	DATA 03.2010		