SPIS OPRAW OŚWIETLENIOWYCH

A - Oprawa świetlówkowa dla sufitów podwieszanych typu K 418.P-A ze świetlówkami 4xT8 18W - dystr. Es-system Gdańsk
B - Oprawa downlights typu D190.2x18H ze świetlówkami 2xTC-D 18W - dystr. Es-system Gdańsk
C - Oprawa downlights typu D190.1x18V ze świetlówką 1xTC-D 18W - dystr. Es-system Gdańsk
D - Oprawa downlights, szczelna - IP44 typu DW 218 ze świetlówkami 2xTC-D 18W - dystr. Es-system Gdańsk
E - Oprawa żarowa dla sufitów podwieszanych typu D095.R63 z żarówką 1x60W - dystr. Es-system Gdańsk
G - Oprawa świetlówkowa dla sufitów podwieszanych typu K 318.D-O ze świetlówkami 3xT8 18W - dystr. Es-system Gdańsk
H - Plafoniera do żarówek typu AVR 14 ; IP44 z żarówką 75W - dystr.: ENSTOPOL Gdańsk
I - Oprawa oświetlenia awaryjnego - plafoniera IP-54 typu PK-211 ze statecznikiem elektronicznym (zasilanie 230V AC/DC), z świetlówką - 1xPL-S11W (montować na ścianie - H = 2,2 m) - dystr. Philips Farel
J - Oprawa ścienna oświetlenia ewakuacyjnego (z napisem/strzałką kierunkową) systemu SCREEN ze świetlówką TL 8W , zasilanie 230V AC/DC - dystr. Es-system Gdańsk
K - Oprawa sufitowa oświetlenia ewakuacyjnego (z napisem/strzałką kierunkową) systemu SCREEN ze świetlówką TL 8W , zasilanie 230V AC/DC - dystr. Es-system Gdańsk
L - Oprawa informacyjna typu LALUNA LED nr 505000 - białe źródło światła, z napisem (dystr. Es-system Gdańsk) - kolor opraw oraz treść napisów informacyjnych wg projektu aranżacji wnętrz
M - Wypust oświetleniowy dla podłączenia podświetlanych paneli informacyjnych ujętych w projekcie aranżacji - pozostawić zapasy przewodów l = 2m
- istniej. oprawy oświetleniowe
ZS1 - zestaw sterowniczy oświetlenia pomieszczenia nr 1 - wg rys. nr 05
ZS2 - zestaw sterowniczy oświetlenia pomieszczenia nr 16 - wg rys. nr 05

UWAGA:
- Instalacje oświetleniowe układać na ścianach i stropach w listwach kablowych n/t - typu LN 40x16.1 - prod. Polam-Suwałki
- Łączniki oświetleniowe w technologii podtynkowej montować w puszkach modułowych pojedynczych n/t - przylistwowych nr 3300 16, z łącznikami puszek nr 3300 15 - do współpracy z listwami LN 40x16
- W istniejących oprawach oświetleniowych wymienić źródła światła na nowe
- Instalację oświetlenia awaryjnego układać pod tynkiem - min. grubość warstwy tynku przykrywającej przewody - 5 mm; dopuszcza się możliwość układania na uchwytach o odporności ogniowej minimum t = 1h

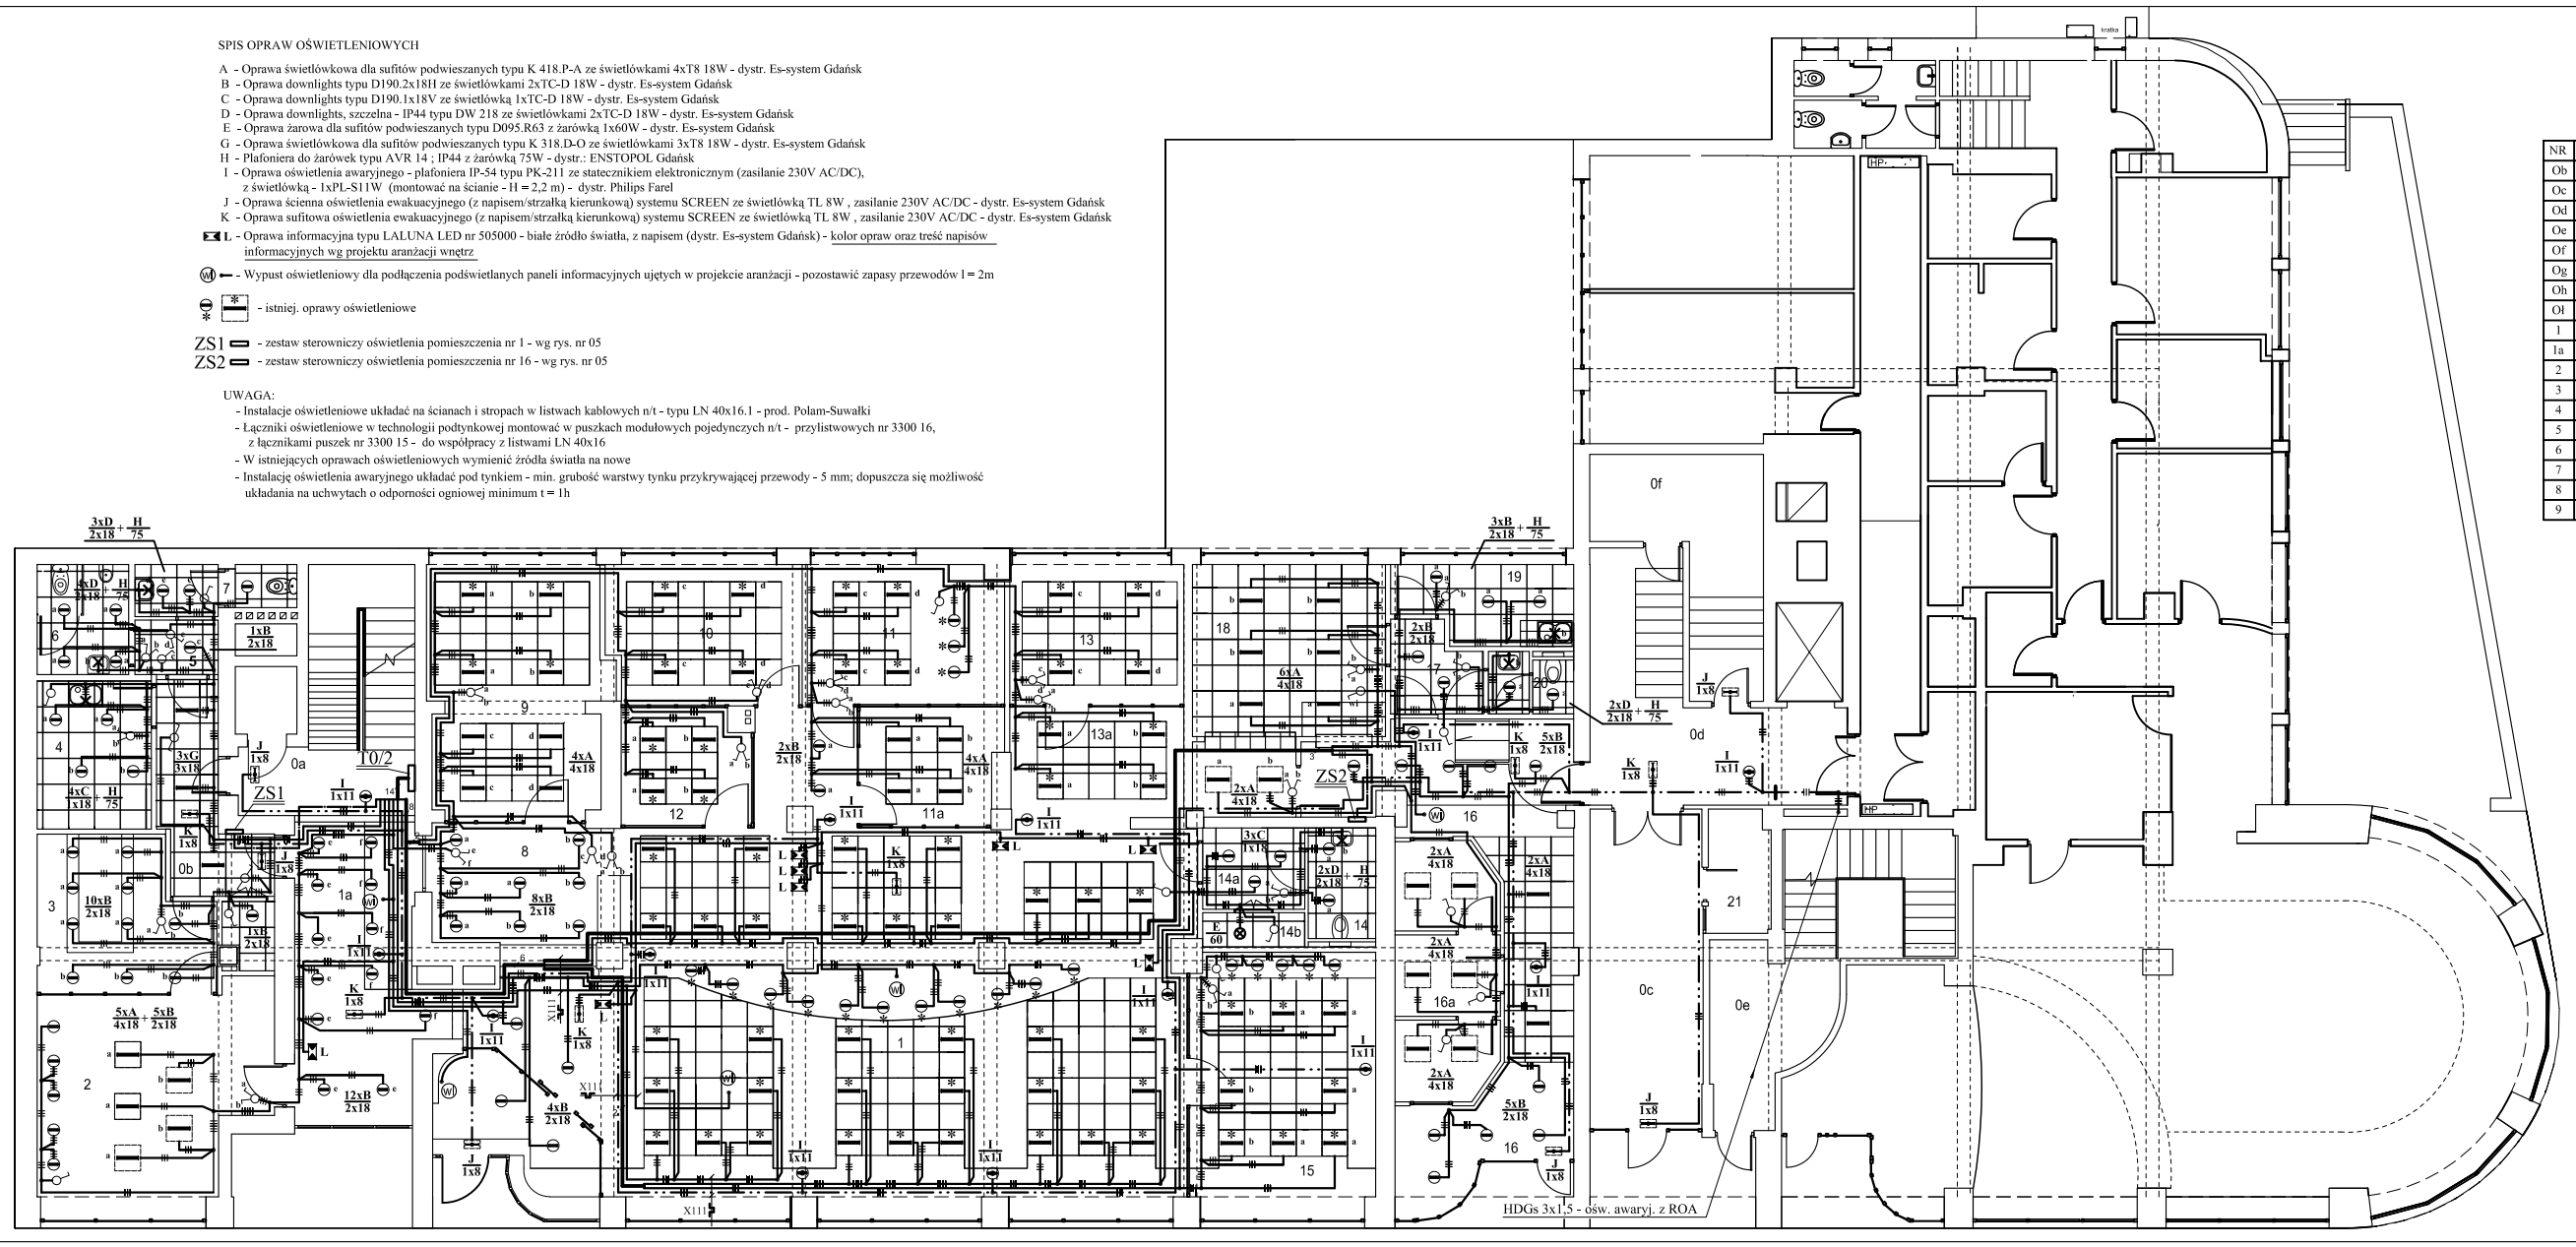

NR	POMIESZCZENIE	NR	POMIESZCZENIE
Ob	KOMUNIKACJA	10	US
Oc	KOMUNIKACJA	11	GUS
Od	KOMUNIKACJA	11a	GUS
Oe	KOMUNIKACJA	12	ZUS
Of	KOMUNIKACJA	13	STAN. EGZEKUCJI I KOORD.
Og	KOMUNIKACJA	13a	MIEJSCE WYPISYW. DRUKÓW
Oh	KOMUNIKACJA	14	WC
Oi	KOMUNIKACJA	14a	PRZEDSIONEK
1	GŁÓWNA SALA OBSŁUGI	14b	MOP
1a	GŁÓWNA SALA OBSŁUGI	15	STAN. OSÓB NIEPEŁNOSPR.
2	KIEROWNIK/Z-CA	16	STAN. KASOWE/ZLICZANIE
3	SALKA SPOTKAŃ	16a	POMIESZCZENIE KAS
4	POMIESZCZENIE SOCJALNE	17	PRZEDSIONEK
5	PRZEDSIONEK	18	KANCELARIA
6	WC/M	19	POMIESZCZENIE SOCJALNE
7	WC/D	20	WC
8	INFORMACJA	21	PORTIERNIA
9	PUNKT INFORM. O UNII EUR.		

PROJEKT: "ARSA" BOMERSKI & PIĄTKOWSKI ARCHITEKTONICZNE STUDIO AUTORSKIE
Projekt bez chronionej prawem autorskim. Wszelkie powielanie bezzgody autora jest niedozwolone.

	NR UPR. / SPECJALNOŚĆ	PODPIS
PROJEKTOWAŁ: techn. K. RICHERT	1144/Gd/83	
SPRAWDZIŁ: inż. A. WIECZOREK	ZGP-III-630/258/79	
OPRACOWAŁ:	INSTAL. ELEKTRYCZNE	

OPRACOWANIE: Projekt budowlany

OBIEKT, ADRES: Gdyńskie Centrum Wspierania Przedsiębiorczości

NAZWA RYSUNKU	SKALA	BRANŻA	NR RYS. / NR STR.
INSTALACJA OŚWIETLENIOWA - PARTER	1 : 100	E	02
	DATA 03.2010		