


ISTN. ROZDZIELNICA GŁÓWNA RG
(fragment)

PROJ. ROZDZIELNICA RG/1
Obudowa naścienna metalowa XL 400 - z drzwiami
Wymiary: szer. 655, wys. 800, gł. 215

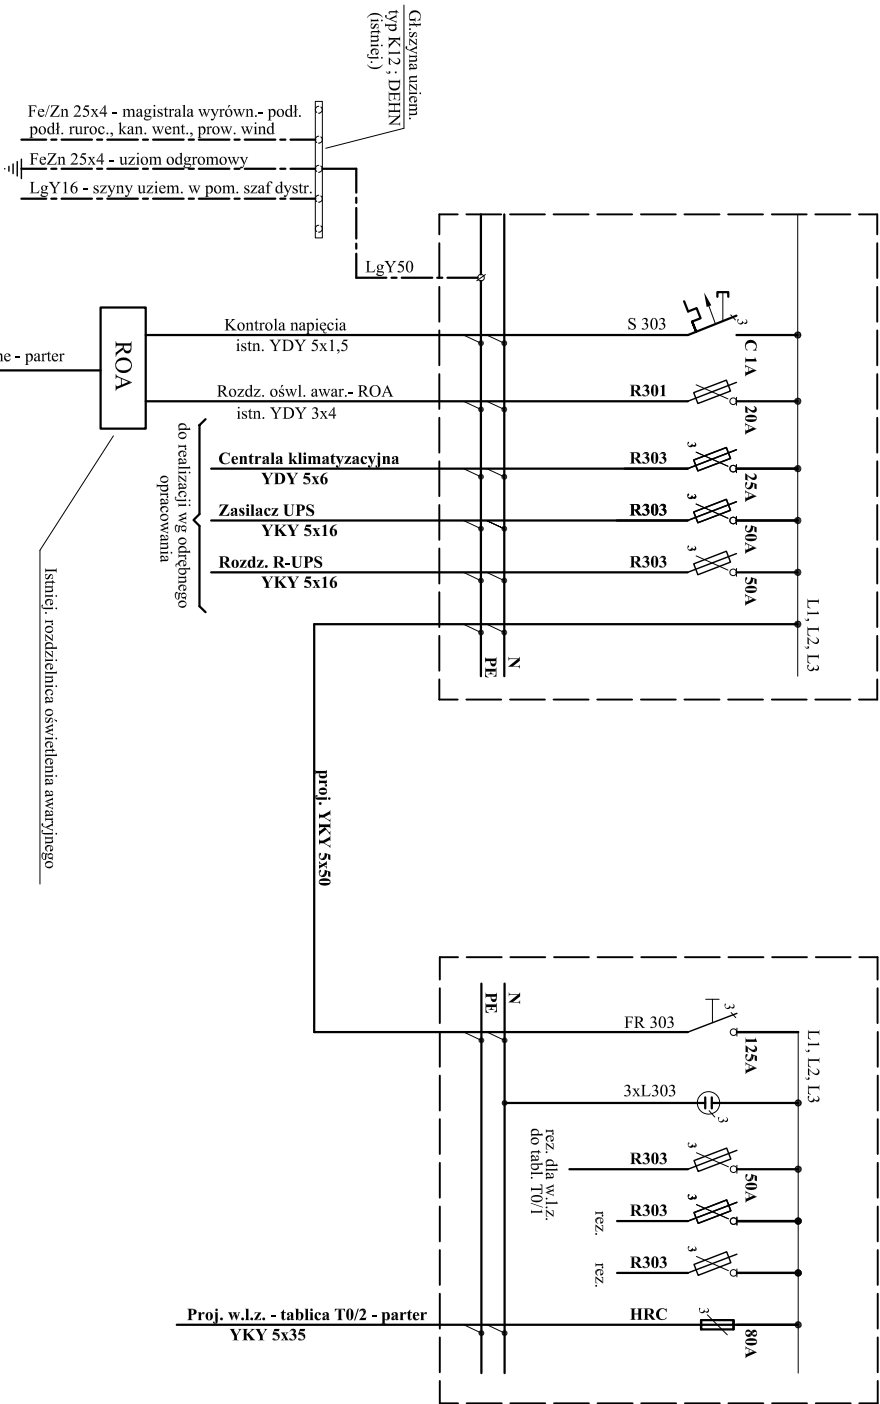

Pi = Ps [kW] 0,45

PROJEKT: "ARSA" BOMERSKI & PIĄTKOWSKI
ARCHITEKTONICZNE STUDIO
AUTORSKIE

Projektant: inż. A. WIECZOREK
Instal. elektryczne: INSTAL. ELEKTRYCZNE

Skala: 1:144/Gd/63
Data: 03.2010

Nazwa projektu:		Skala:		Data:	
ROZDZIELNICA GŁÓWNA RG/1		1:144/Gd/63		03.2010	
Projektant:		Instal. elektryczne:		04	
inż. A. WIECZOREK		INSTAL. ELEKTRYCZNE			
Opis projektu:		Projekt budowlany			
Opis projektu:		Główny projekt			