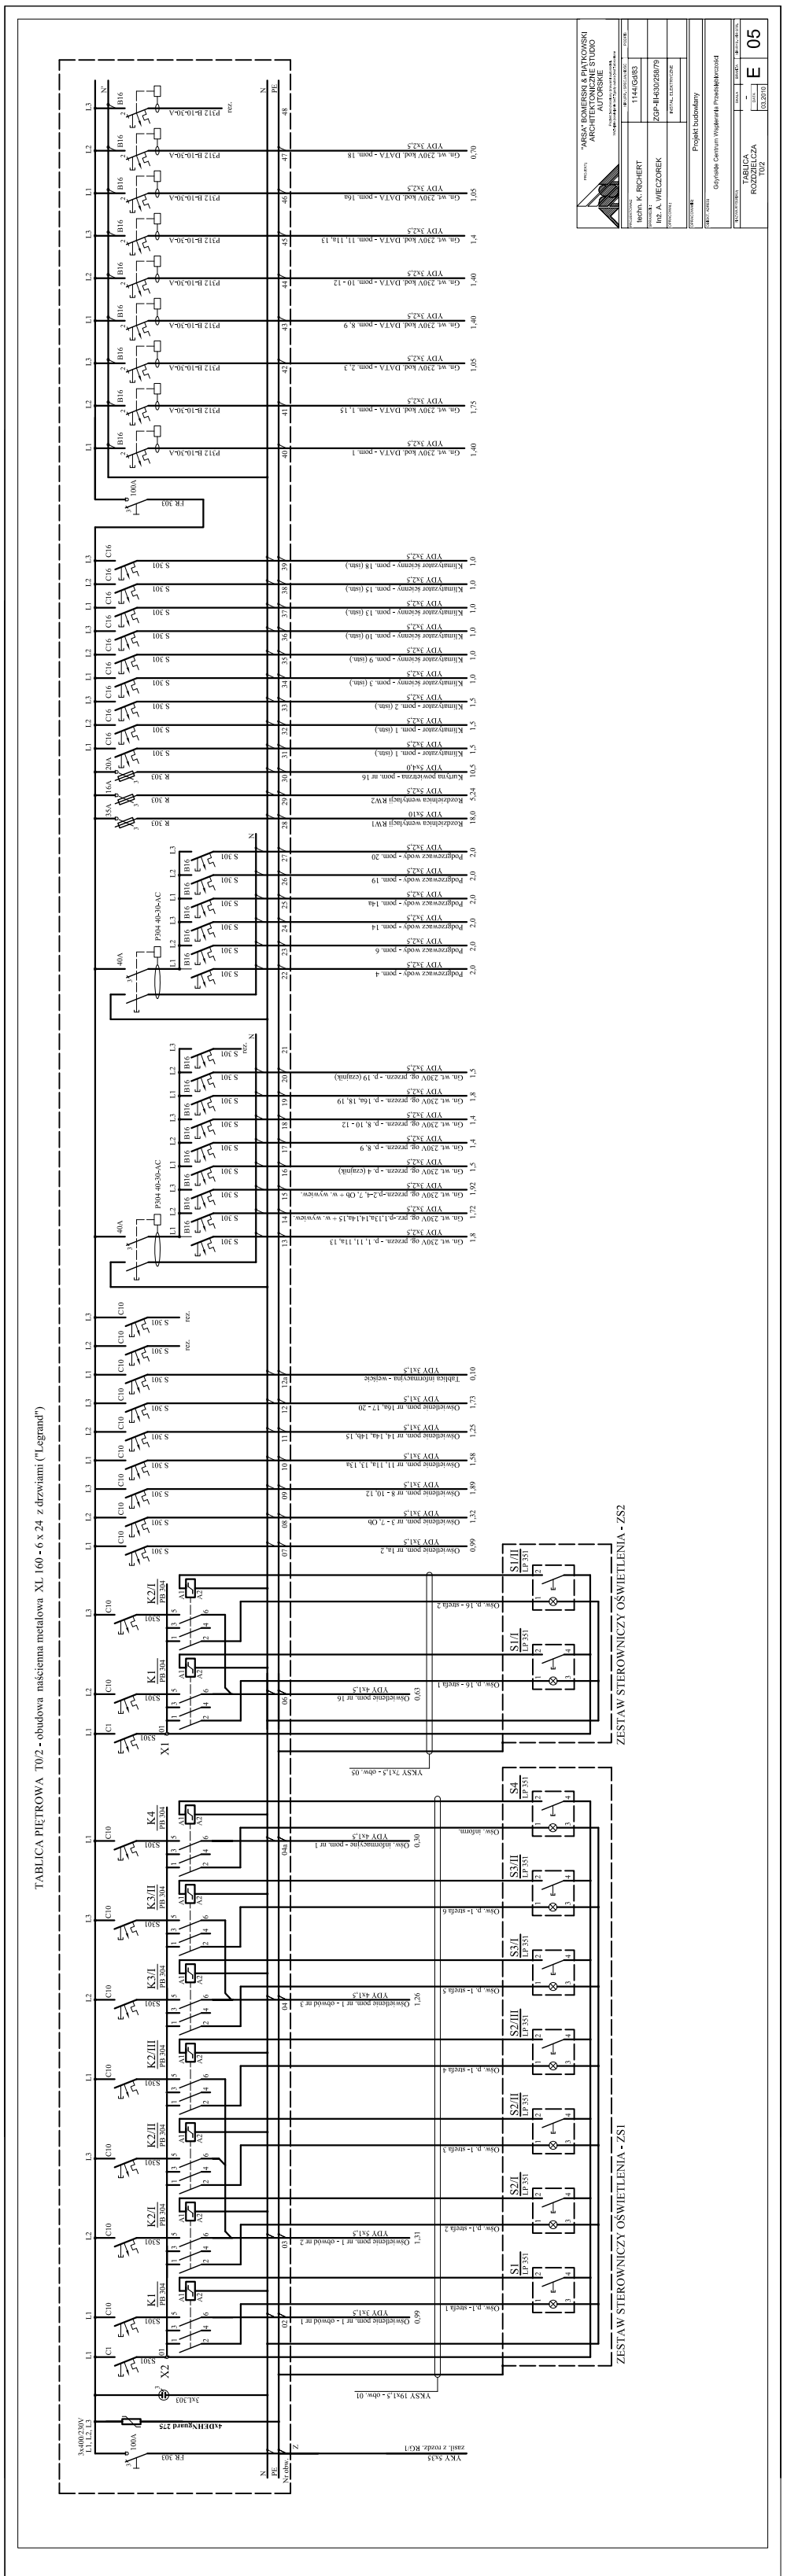
TABLICA PIĘTROWA T0/2 - obudowa naścienna metalowa XL 160 - 6 x 24 z drzwiami ("Legrand")
ZESTAW STEROWNICZY OŚWIETLENIA - ZS1
ZESTAW STEROWNICZY OŚWIETLENIA - ZS2
"ARSA" BOMERSKI & PIĄTKOWSKI
ARCHITEKTONICZNE STUDIO
AUTORSKIE
tech. K. RICHERT
inż. A. WIECZOREK
T144/GdB3
ZGP-II-630/258/79
Projekt budowlany
Gdyńskie Centrum Wspierania Przedsiębiorczości
TABLICA
ROZDZIELCZA
T0/2
03.2010
E
05