



NADPROŻE = N-1.

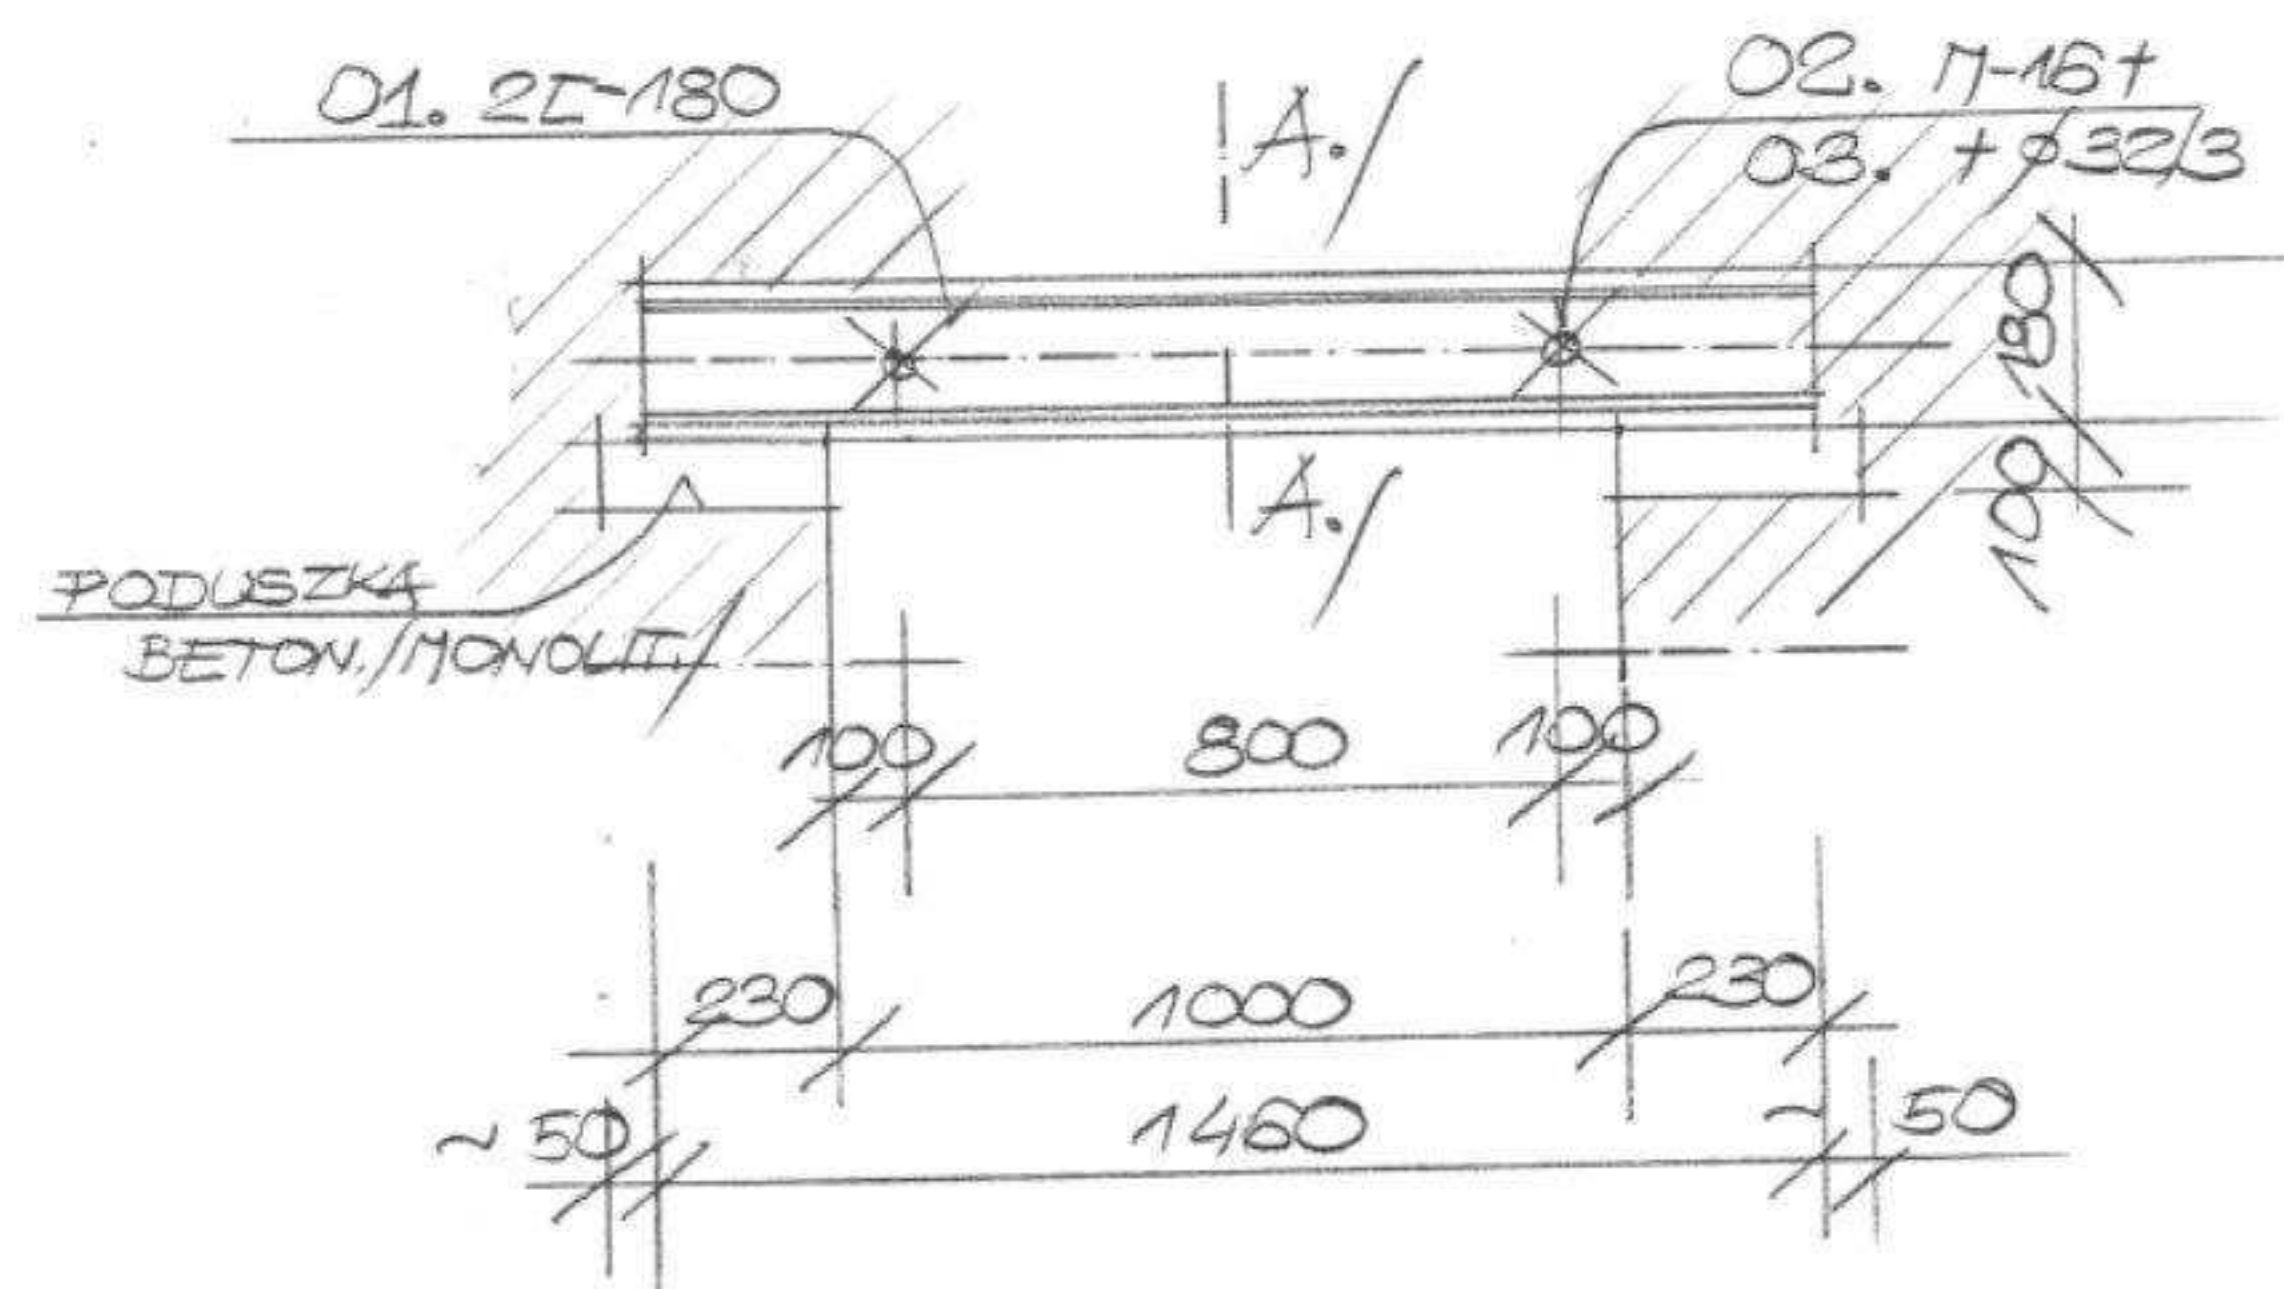

A.-A. / N-1.

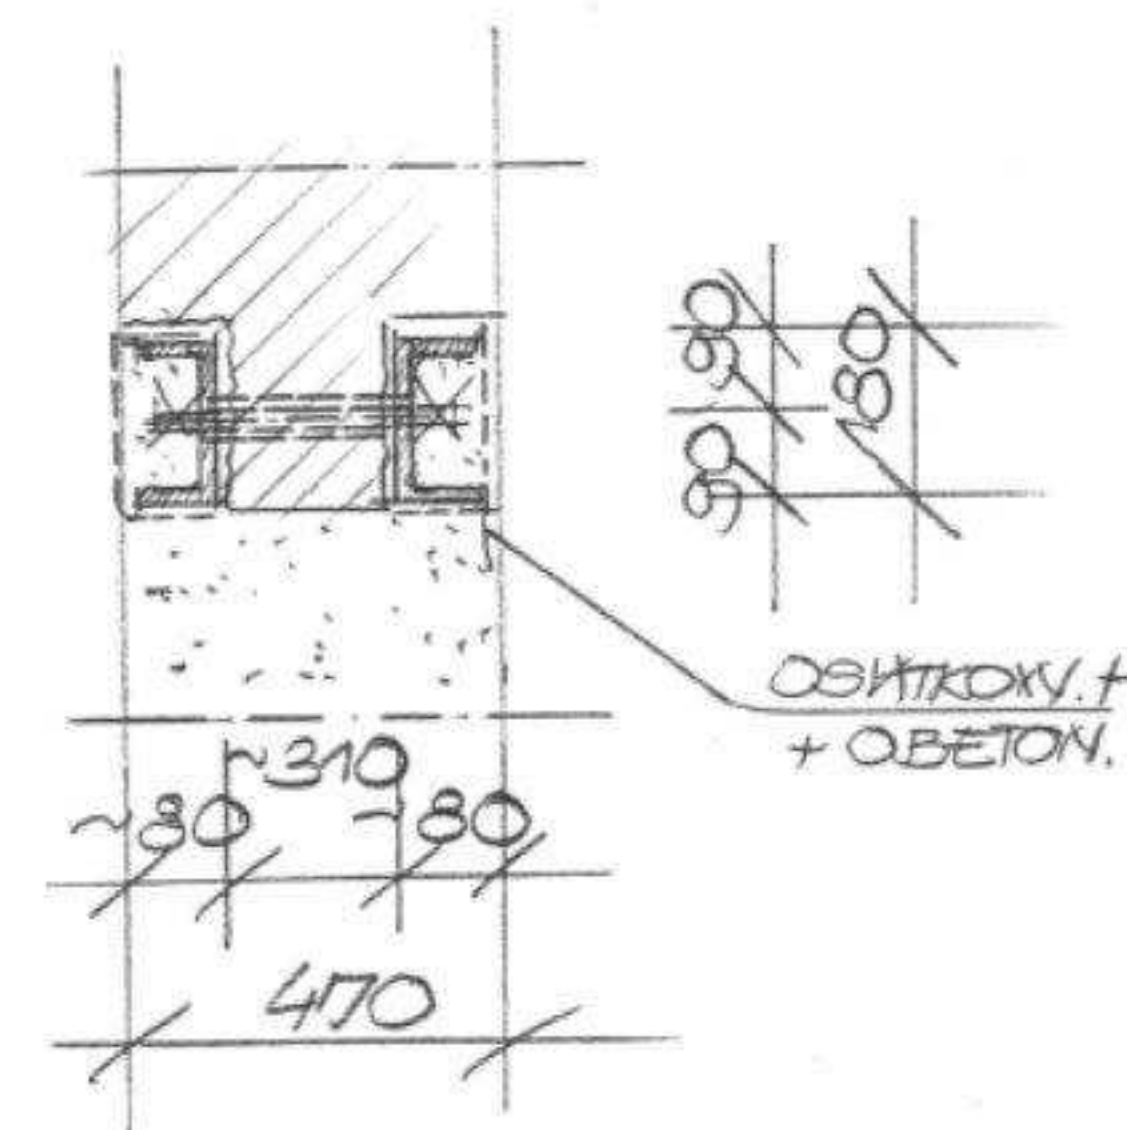

BETON-B-200
STAL PROFIL-ST3SX,

PROJEKT: "ARSA" BOMERSKI & PIĄTKOWSKI ARCHITEKTONICZNE STUDIO AUTORSKIE			
Projekt jest chroniony prawem autorskim. Wszelkie powołania bez zgody autora jest zabronione.			
PROJEKTOWAŁ:	NR UPR. / SPECJALNOŚĆ	PODPIS	
inż. J. ZAGRODZKI	GT-III-630/706/77		
SPRAWDZIŁ:			
mgr inż. J. DOBKOWSKI	BK.BF.7342/1342/96		
OPRACOWAŁ:			
OPRACOWANIE: PROJEKT WYKONAWCZY			
OBIEKT, ADRES: PRZEBUDOWA POMIESZCZEŃ PARTERU BUDYNKU PRZY ULICY 10 LUTEGO 24 NA POTRZEBY URZĘDU MIASTA GDYNI GDYNIA, UL. 10 LUTEGO 24, DZ. NR 1007/582			
NAZWA RYSUNKU	SKALA	BRANŻA	NR RYS. / NR STR.
NADPROŻE N-1	1:20	K	02
	DATA		
	03.2010		